


**Palangos paplūdimyje viešųjų vietų
Nr. 1 – 7 išdėstymo schema**

PATVIRTINTA

Palangos miesto savivaldybės tarybos
2013 m. vasario 28 d. sprendimo Nr. T2-57
1 punktu
20 schema

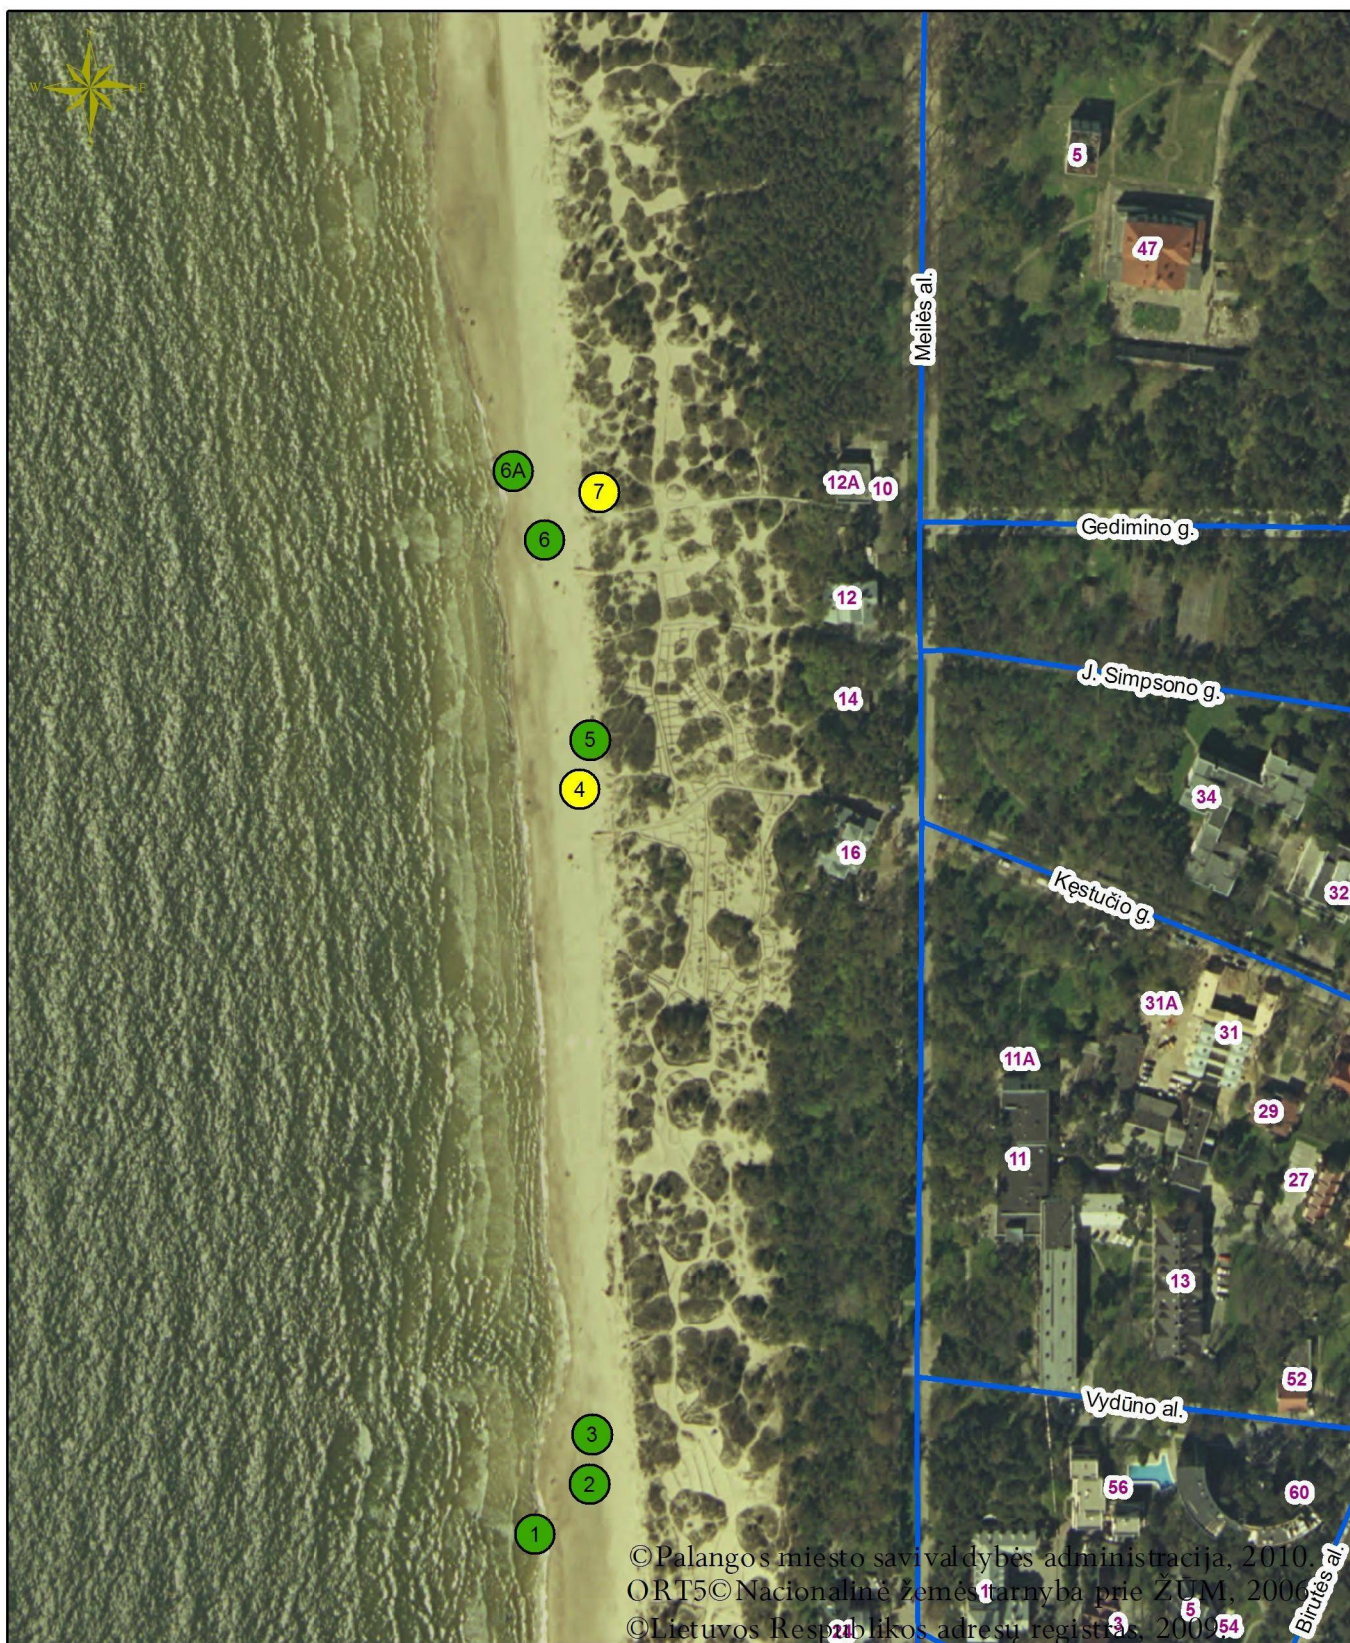

Sutartiniai ženklai

- Laikino prekybos įrenginio vieta
- Nesudėtingo laikino statinio vieta
- Laikino įrenginio paslaugai teikti vieta