


**Palangos paplūdimyje viešųjų vietų
Nr. 8 - 15 išdėstymo schema**

PATVIRTINTA

Palangos miesto savivaldybės tarybos
2013 m. vasario 28 d. sprendimo Nr. T2-57
1 punktu
20 schema

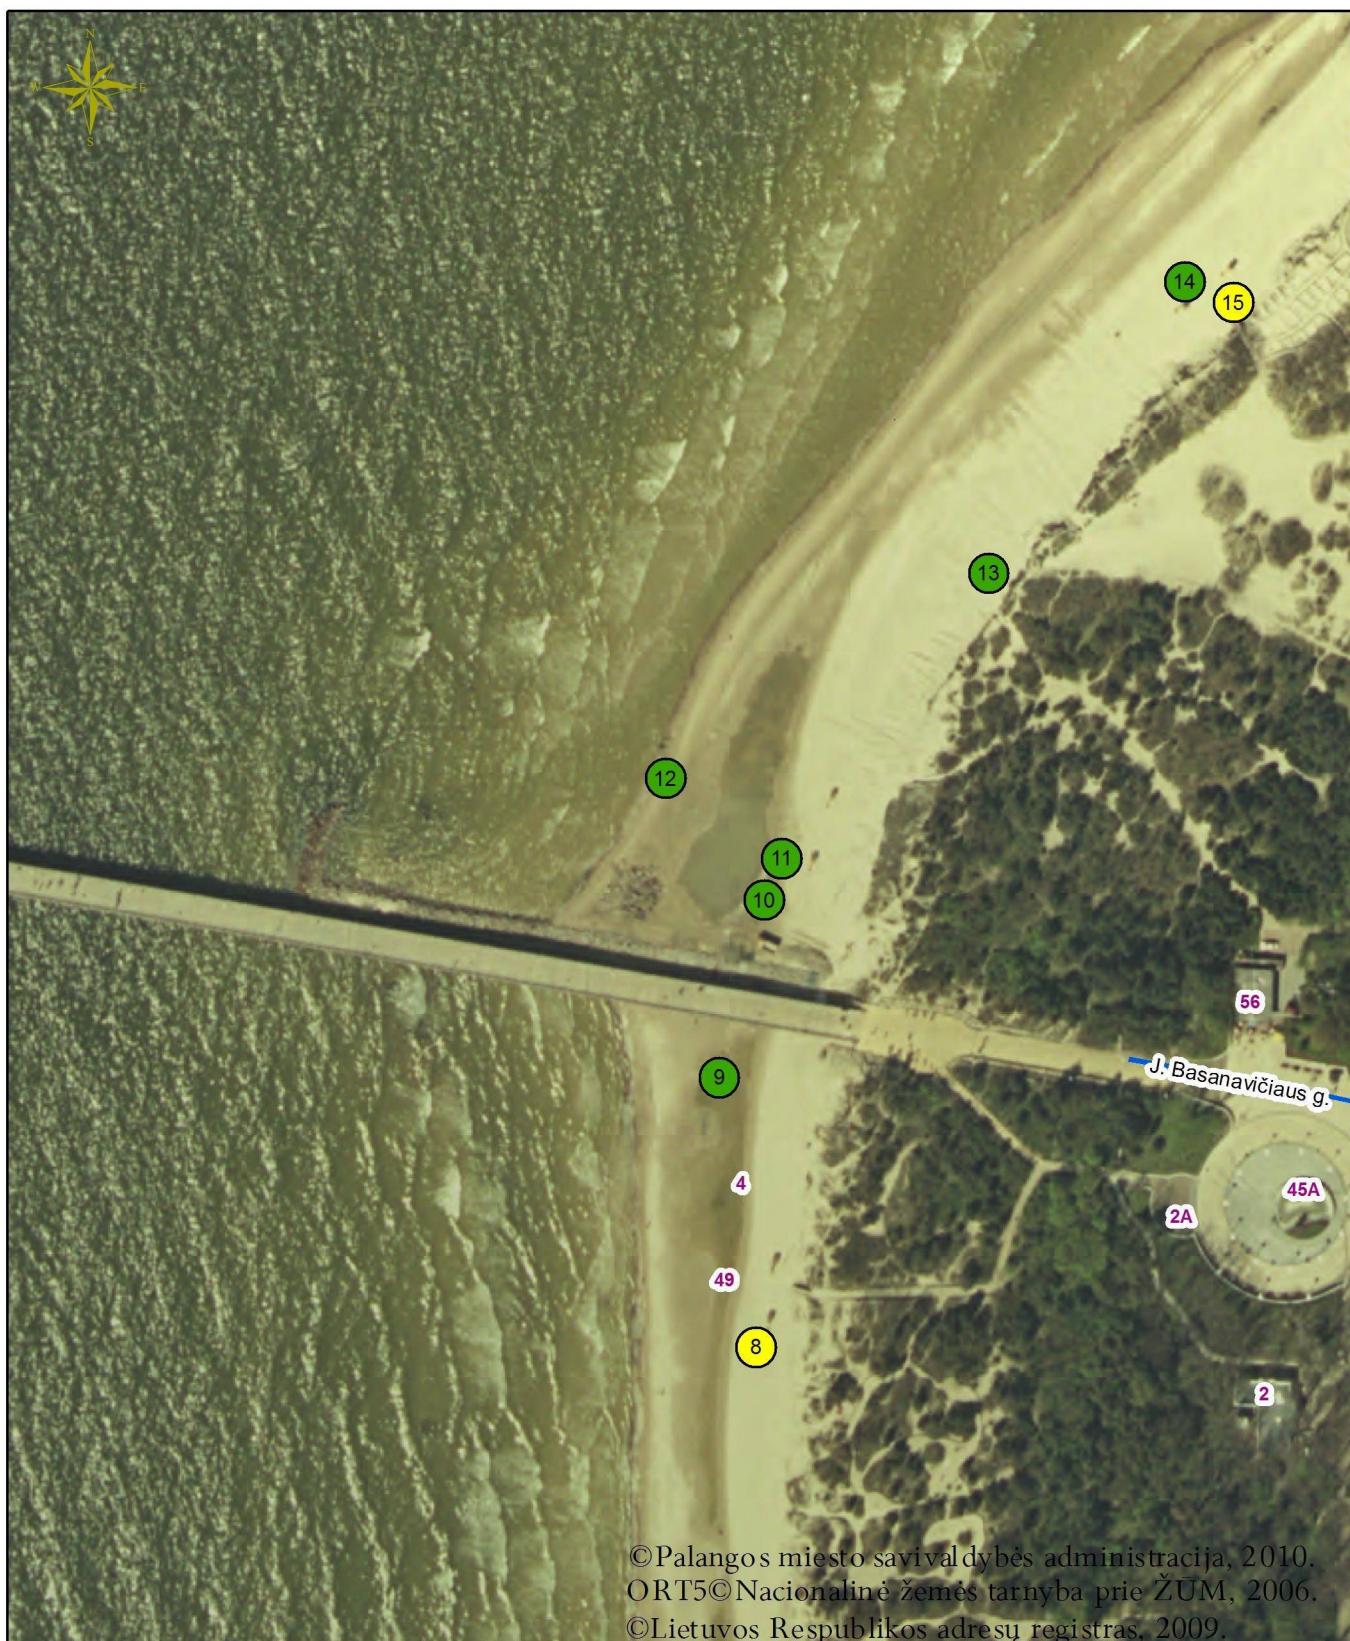

©Palangos miesto savivaldybės administracija, 2010.
ORT5©Nacionalinė žemės tarnyba prie ŽŪM, 2006.
©Lietuvos Respublikos adresų registras, 2009.

Sutartiniai ženklai

-  Laikino prekybos įrenginio vieta
-  Nesudėtingo laikino statinio vieta
-  Laikino įrenginio paslaugai teikti vieta