

**Palangos paplūdimyje viešosios
vietos Nr. 38 išdėstymo schema**


PATVIRTINTA

Palangos miesto savivaldybės tarybos

2013 m. vasario 28 d. sprendimo Nr. T2-57

1 punktu

20 schema

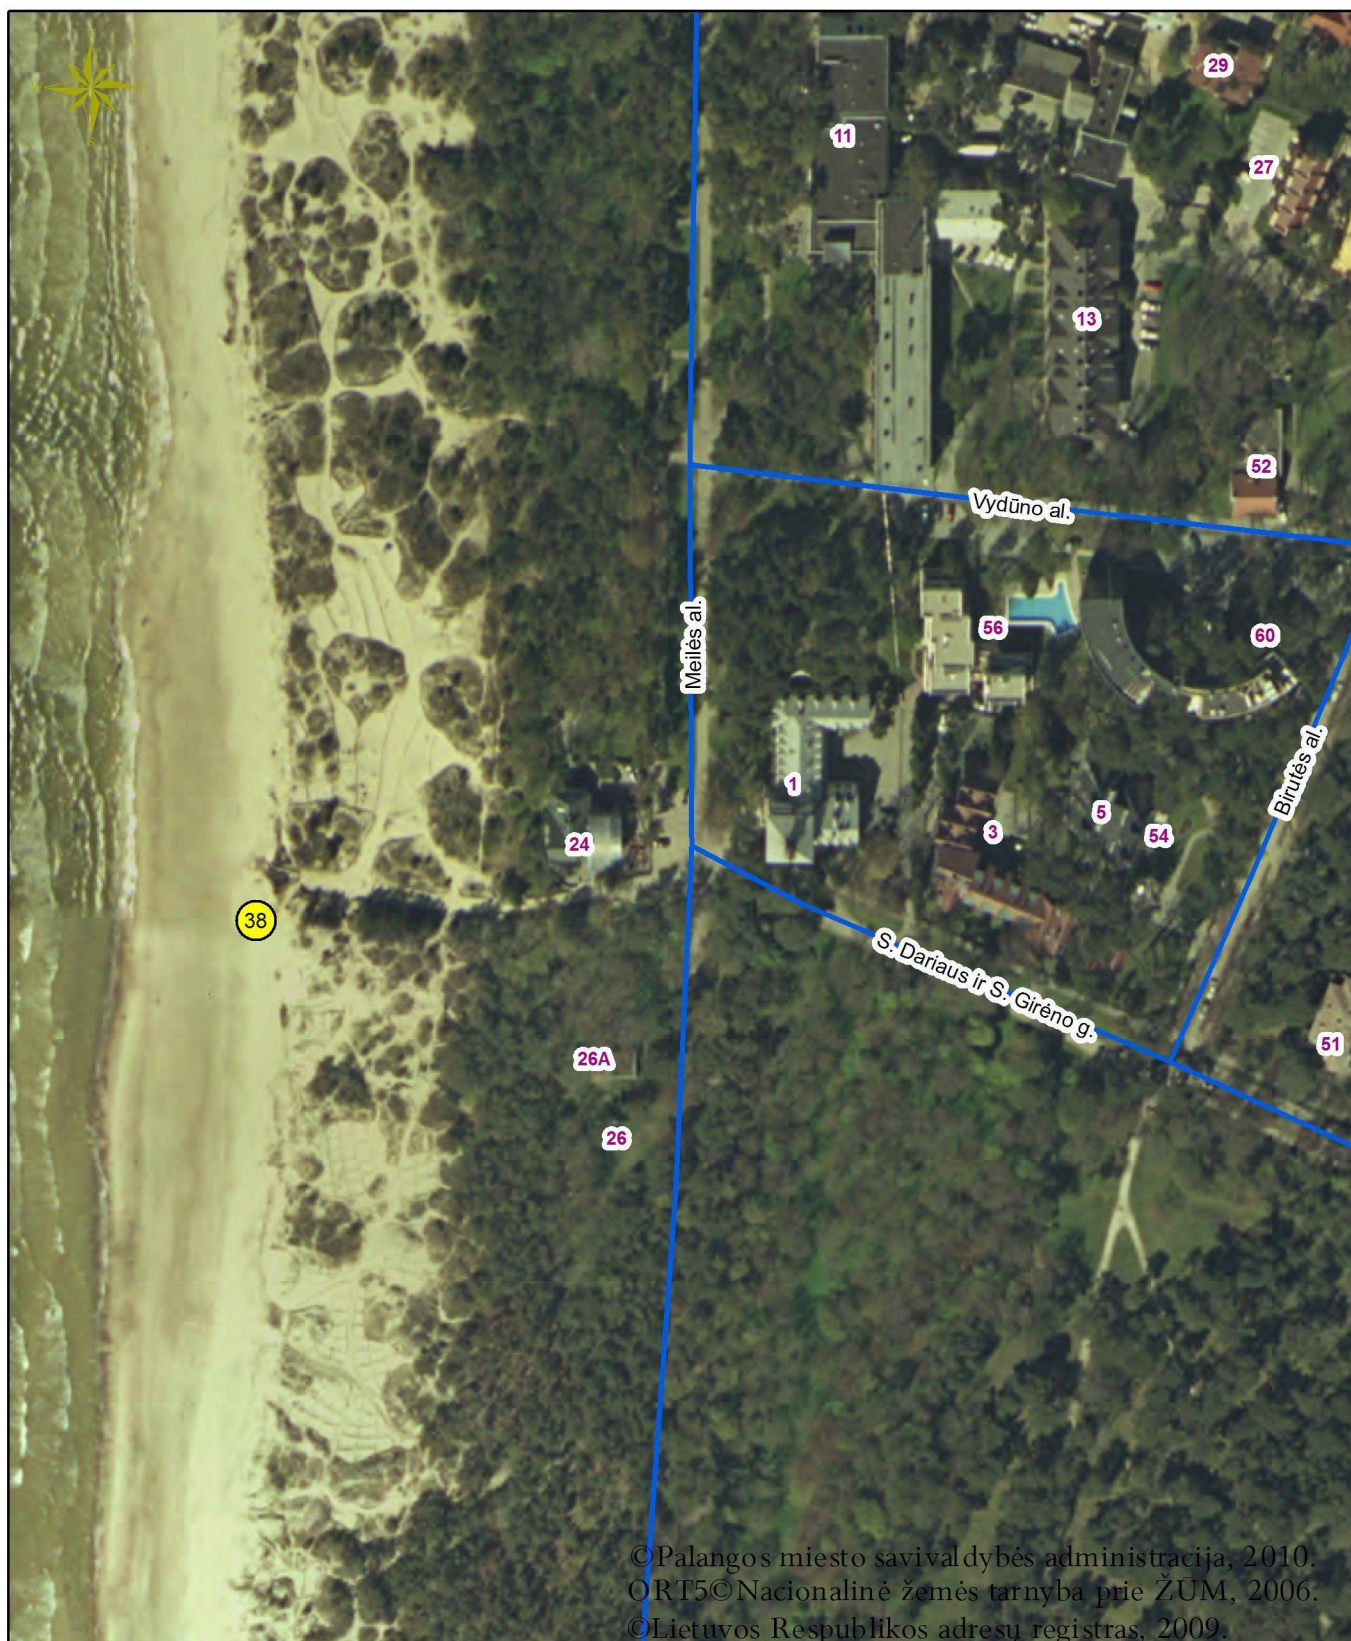

Sutartiniai ženklai

- Laikino prekybos įrenginio vieta
- Nesudėtingo laikino statinio vieta
- Laikino įrenginio paslaugai teikti vieta