


**Jūros g. viešosios vietos Nr. 16
išdėstymo schema**

PATVIRTINTA

Palangos miesto savivaldybės tarybos
2013 m. vasario 28 d. sprendimo Nr. T2-57
1 punktu
24 schema

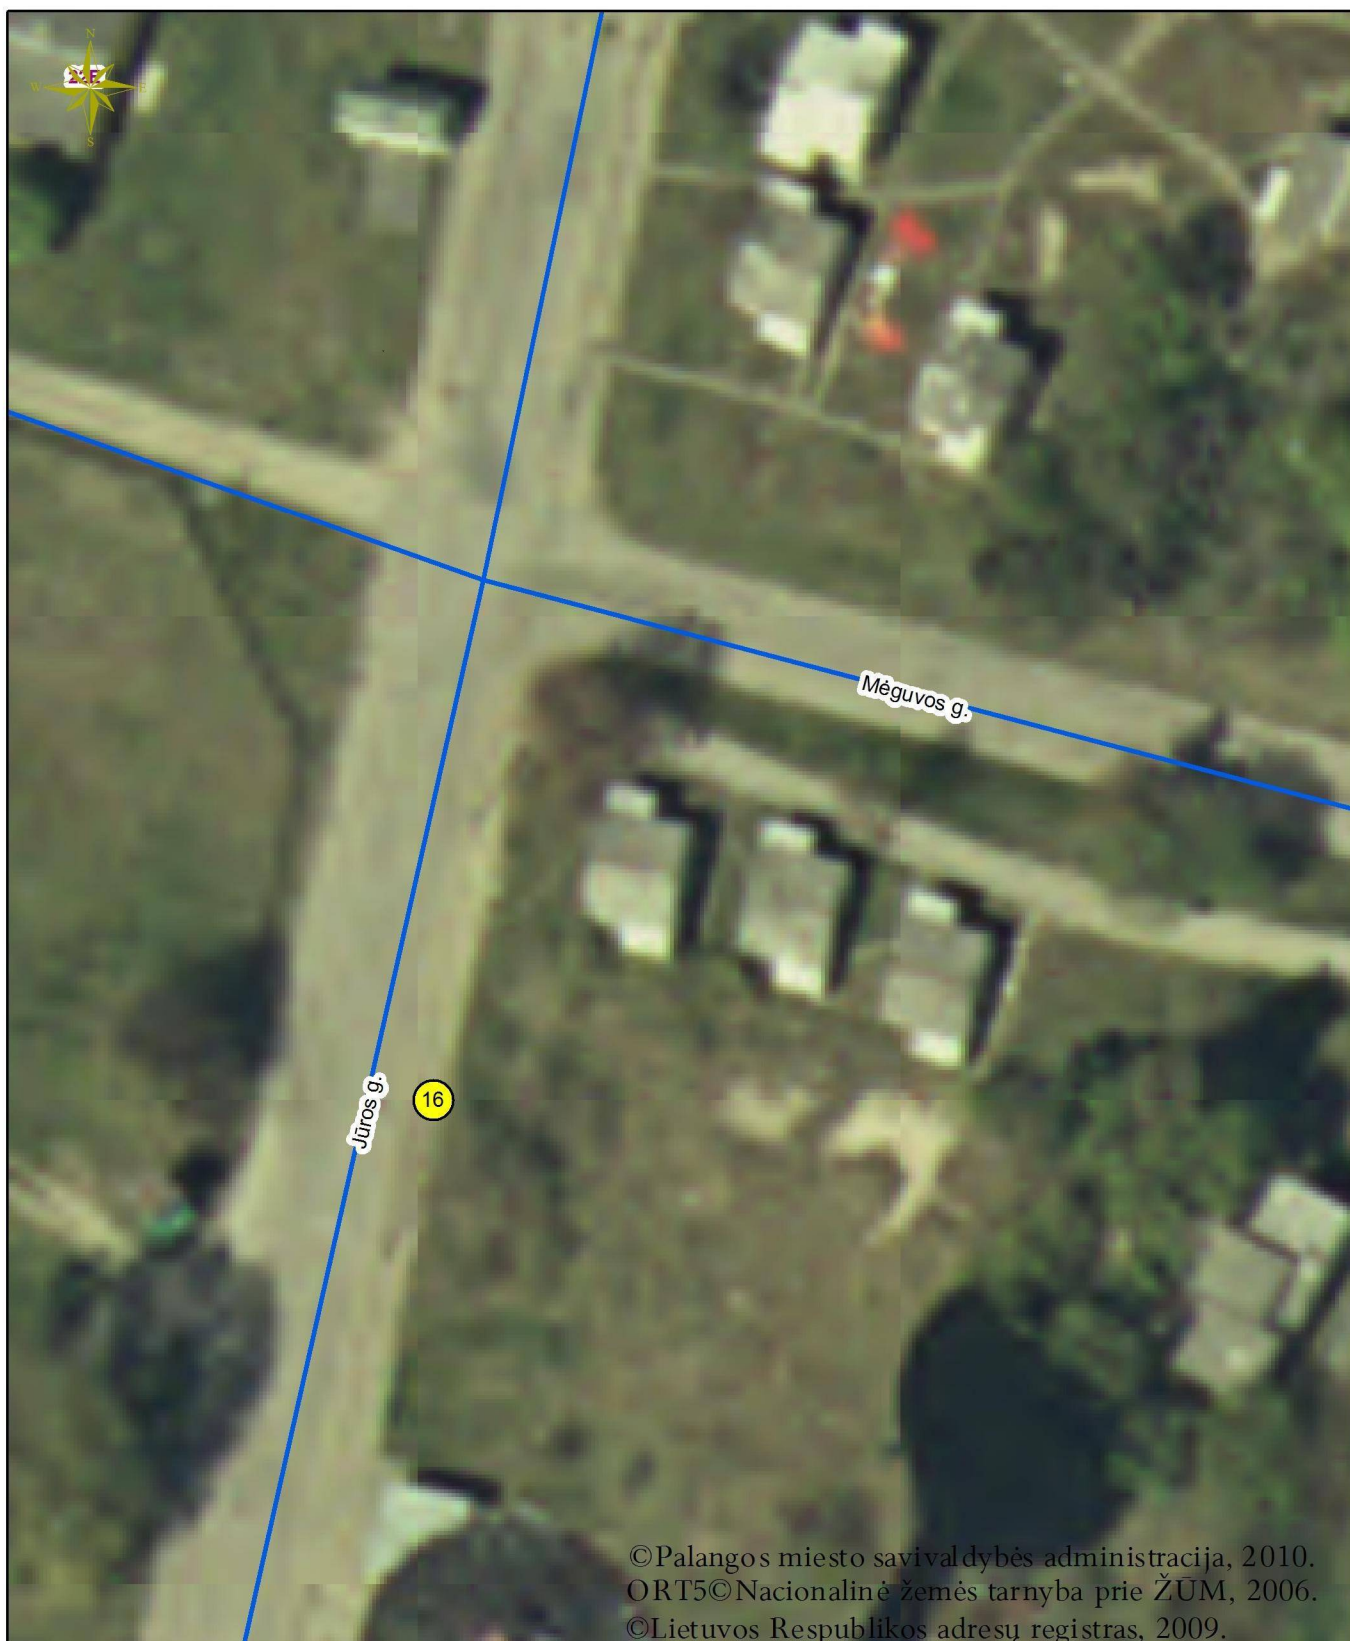

Sutartiniai ženklai

-  Laikino prekybos įrenginio vieta
-  Nesudėtingo laikino statinio vieta
-  Laikino įrenginio paslaugai teikti vieta