


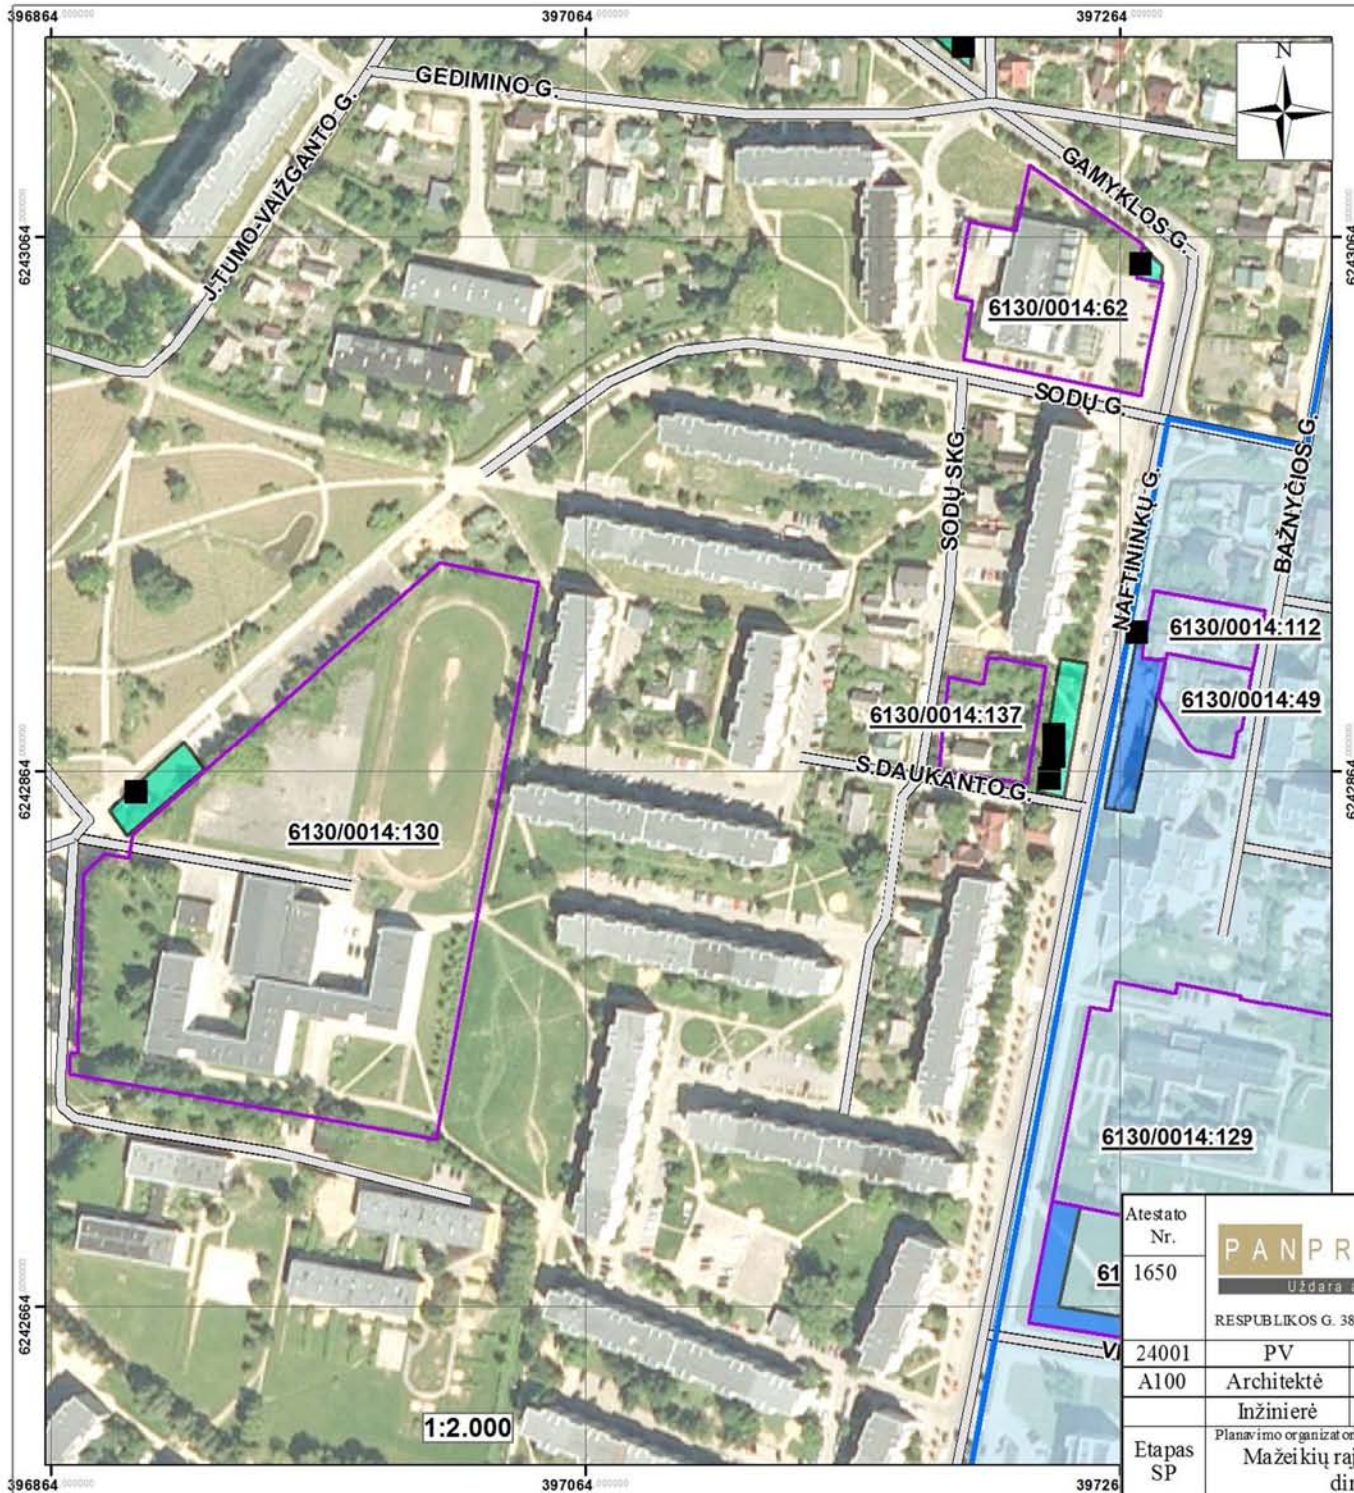

MAŽEIKIŲ MIESTO TERITORIJOS SPECIALUSIS PLANAS. Sprendiniai.

Kioskų, paviljonų išdėstymas Mažeikių miesto zonose.
C ir A2 ZONOS. Sodų, Gamyklos, Naftininkų gatvės.

SUTARTINIAI ŽENKLAI

- Esamas kioskas, paviljonas
- Žemės sklypų ribos ir kadastrinis Nr.
- Gatvė

SPRENDINIAI

Kioskų, paviljonų išdėstymas C ir A2 ZONOSE

- A2 miesto centro zona
- Galimos kioskų, paviljonų išdėstymo vietos mieste A2 zonoje
- Galimos kioskų, paviljonų išdėstymo vietos mieste C zonoje

PASTABOS: Miesto zonavimą žiūrėti brėžinyje P/900-SP-III-02, M1:10000;

Šiuo specialiuoju planu nustatomos galimos kioskų, paviljonų pastymo vietos valstybinėje žemėje arba savivaldybei priklausančiuose žemės sklypuose. Žemės naudojimo reglamentai nustatomi detaliaisiais planais, formuojant sklypus komercinės paskirties objektų statybai; Žemės sklypai pateikiami tik tie, su kuriais ribojasi kioskų, paviljonų pastatymui planuojamos teritorijos.

Lietuvos koordinacių sistema, 1994 m.
GDB10LT © Nacionalinė žemės tarnyba prie ŽŪM, 2009 m.
ORT10LT © Nacionalinė žemės tarnyba prie ŽŪM, 2010 m.
VI Registrų centras

Atestato Nr.	PANPROJEKTAS Uždara akcinė bendrovė RESPUBLIKOS G. 38, PANEVĖŽYS, TEL./FAKS: 45 58 1875				MAŽEIKIŲ MIESTO TERITORIJOS SPECIALUSIS PLANAS. Kioskų, paviljonų išdėstymas Mažeikių miesto zonose. C ir A2 ZONOS. Sodų, Gamyklos, Naftininkų gatvės.			
24001	PV	A. Čergelienė		2012 07	SPRENDINIŲ BRĖŽINYS M1:2 000		Laida	
A100	Architektė	E. Klimavičienė		2012 07				
	Inžinierė	R. Pratusytė		2012 07	P/0900-SP-III-02-3		Lapas	
Etapas SP	Planavimo organizatorius: Mažeikių rajono savivaldybės administracijos direktorius, į.k.167371234						Lapų	
							3	8