


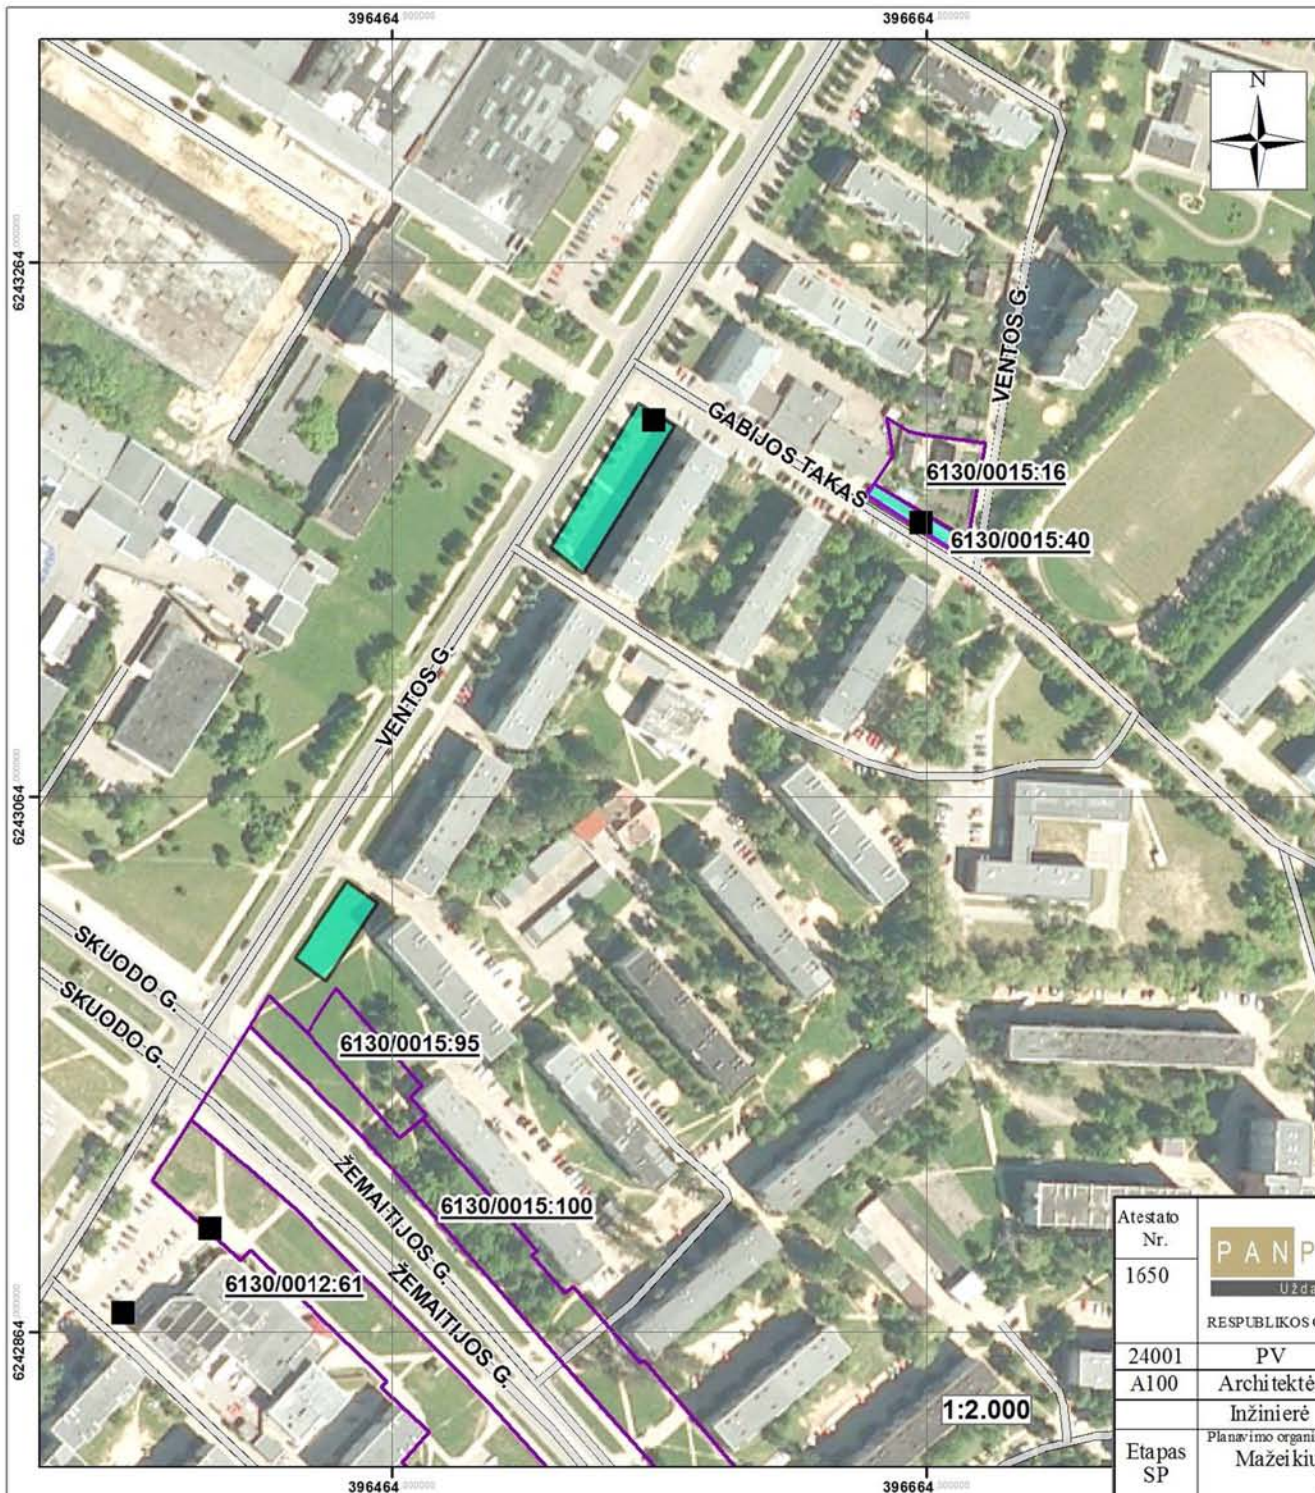

**MAŽEIKIŲ MIESTO TERITORIJOS
SPECIALUSIS PLANAS. Sprendiniai.**
Kioskų, paviljonų išdėstymas Mažeikių miesto zonose.
C ZONA. Ventos ir Žemaitijos gatvės, Gabijos takas.

SUTARTINIAI ŽENKLAI

- Esamas kioskas, paviljonas
- Gatvė
- Žemės sklypų ribos ir kadastrinis Nr.

SPRENDINIAI

Kioskų, paviljonų išdėstymas C ZONOJE

- Galimos kioskų, paviljonų išdėstymo vietos mieste

PASTABOS: Miesto zonavimą žiūrėti brėžinyje P/900-SP-III-02, M1:10000;

Šiuo specialiuoju planu nustatomos galimos kioskų, paviljonų pastymo vietos valstybinėje žemėje arba savivaldybei priklausančiuose žemės sklypuose. Žemės naudojimo reglamentai nustatomi detaliesiais planais, formuojant sklypus komercinės paskirties objektų statybai; Žemės sklypai pateikiami tik tie, su kuriais ribojasi kioskų, paviljonų pastatymui planuojamos teritorijos.

Lietuvos koordinacių sistema, 1994 m.
GDB10LT Nacionalinė žemės tarnyba prie ŽŪM, 2009 m.
ORT10LT Nacionalinė žemės tarnyba prie ŽŪM, 2010 m.
VĮ Registrų centras

Atestato Nr.	PANPROJEKTAS Uždara akcinė bendrovė			MAŽEIKIŲ MIESTO TERITORIJOS SPECIALUSIS PLANAS. Kioskų, paviljonų išdėstymas Mažeikių miesto zonose. C ZONA. Ventos ir Žemaitijos gatvės, Gabijos takas.			
1650	RESPUBLIKOS G. 38, PANEVĖŽYS, TEL./FAKS: 45 58 1875						
24001	PV	A.Čergelienė	2012 07				
A100	Architektė	E. Klimavičienė	2012 07	SPRENDINIŲ BRĖŽINYS M1:2000		Laida	
	Inžinierė	R. Pratusytė	2012 07				
Etapas SP	Planavimo organizatorius: Mažeikių rajono savivaldybės administracijos direktorius, i.k.167371234			P/0900-SP-III-02-2		Lapas 2	Lapų 8