


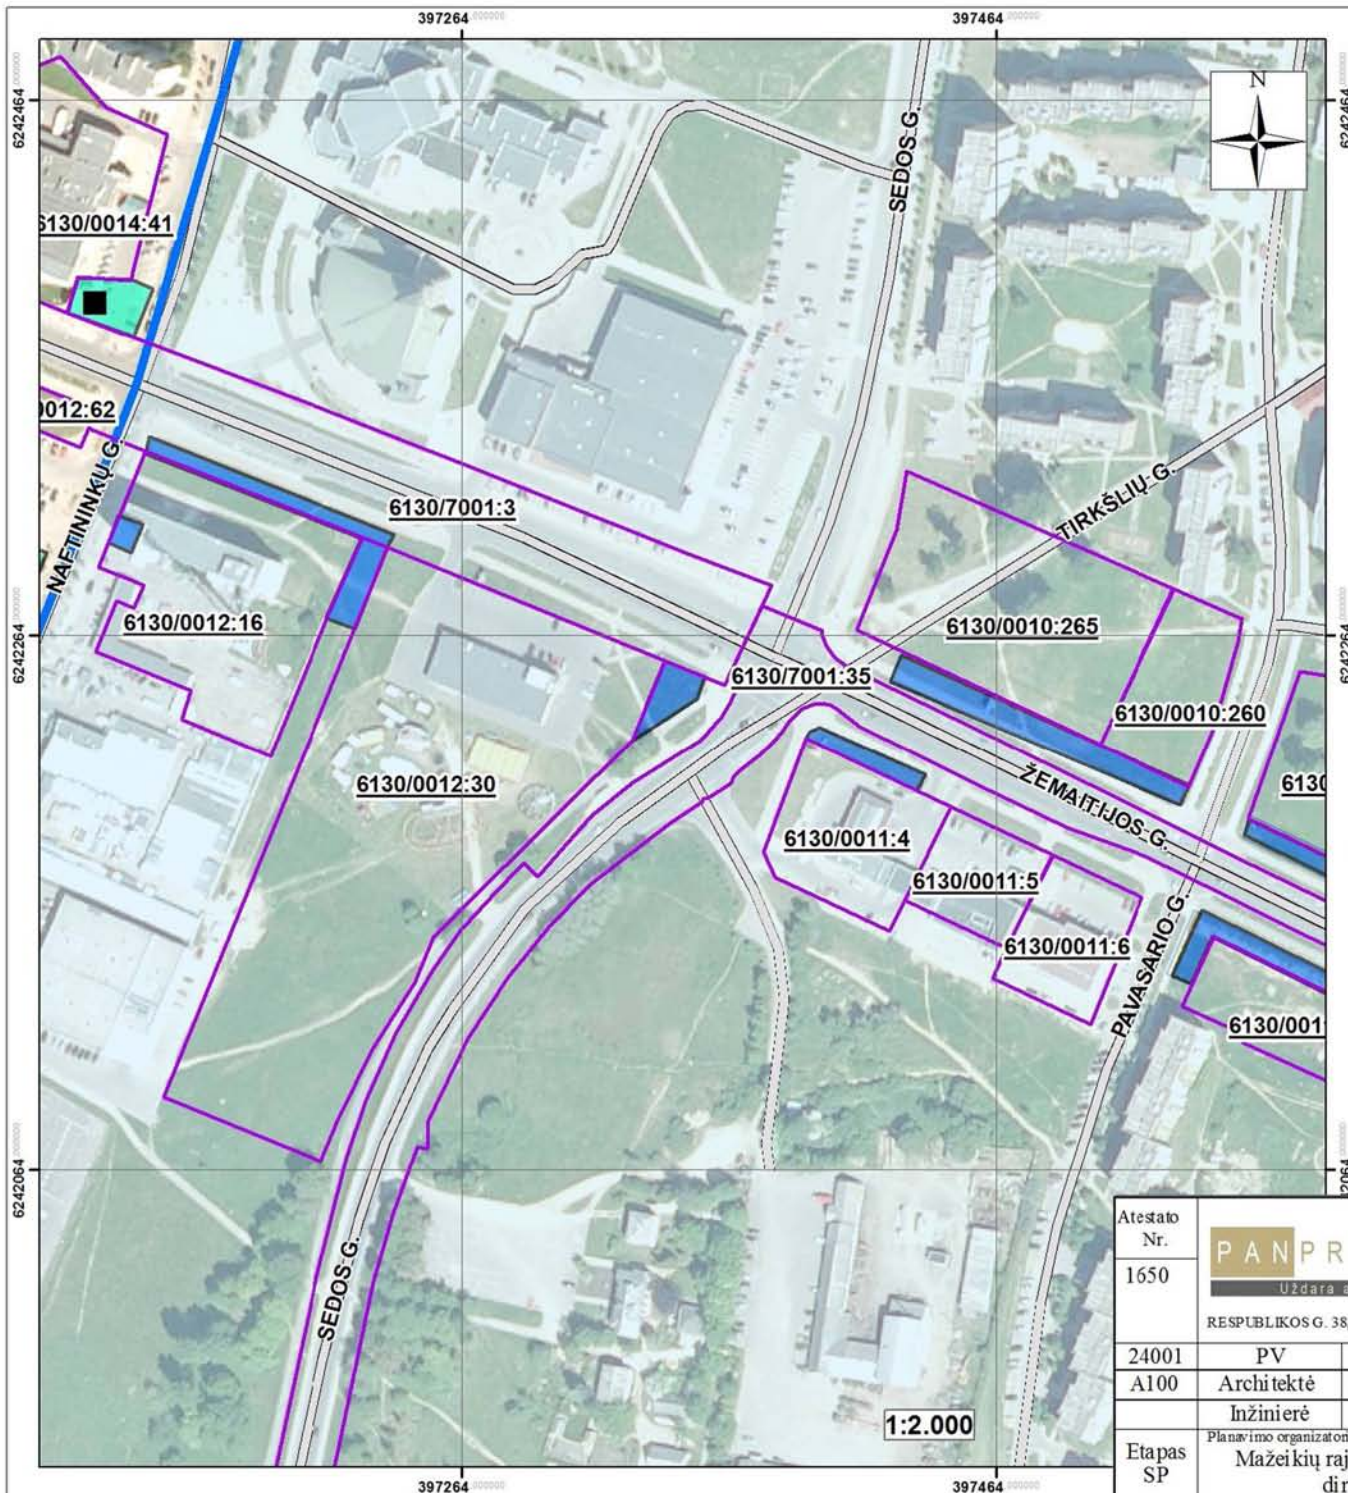

**MAŽEIKIŲ MIESTO TERITORIJOS
SPECIALUSIS PLANAS. Sprendiniai.**
Kioskų, paviljonų išdėstymas Mažeikių miesto zonose.
C ir A2 ZONOS. Žemaitijos, Naftininkų, Tirkšlių, Sedos,
Pavasario gatvės.

SUTARTINIAI ŽENKLAI

- Esamas kioskas, paviljonas
- Gatvė
- Žemės sklypo ribos, kadastrinis Nr.

SPRENDINIAI

Kioskų, paviljonų išdėstymas C ir A2 ZONOSE

- A2 miesto centro zona
- Galimos kioskų, paviljonų išdėstymo vietos mieste A2 zonoje
- Galimos kioskų, paviljonų išdėstymo vietos mieste C zonoje

PASTABOS: Miesto zonavimą žiūrėti brėžinyje P/900-SP-III-02, M1:10000;
Šiuo specialiuoju planu nustatomos galimos kioskų,
paviljonų pastymo vietos valstybinėje žemėje arba
savivaldybei priklausančiuose žemės sklypuose.
Žemės naudojimo reglamentai nustatomi detaliaisiais planais,
formuojant sklypus komercinės paskirties objektų statybai;
Žemės sklypai pateikiami tik tie, su kuriais ribojasi kioskų,
paviljonų pastatymui planuojamos teritorijos.

Lietuvos koordinatų sistema, 1994 m.
GDB10L TC Nacionalinė žemės tarnyba prie ŽŪM, 2009 m.
ORT10LT TC Nacionalinė žemės tarnyba prie ŽŪM, 2010 m.
VĮ Registrų centras

Atestato Nr.	PANPROJEKTAS Uždara akcinė bendrovė RESPUBLIKOS G. 38, PANEVĖŽYS, TEL./FAKS: 45 58 1875				MAŽEIKIŲ MIESTO TERITORIJOS SPECIALUSIS PLANAS. Kioskų, paviljonų išdėstymas Mažeikių miesto zonose. C ir A2 ZONOS. Žemaitijos, Naftininkų, Tirkšlių, Sedos, Pavasario gatvės.			
1650								
24001	PV	A.Čergelienė		2012 07	SPRENDINIŲ BRĖŽINYS M1:2000			Laida
A100	Architektė	E. Klimavičienė		2012 07				
	Inžinierė	R. Pratusytė		2012 07	P/0900-SP-III-02-6			Lapas
Etapas SP	Planavimo organizatorius: Mažeikių rajono savivaldybės administracijos direktorius, i.k.167371234							6