


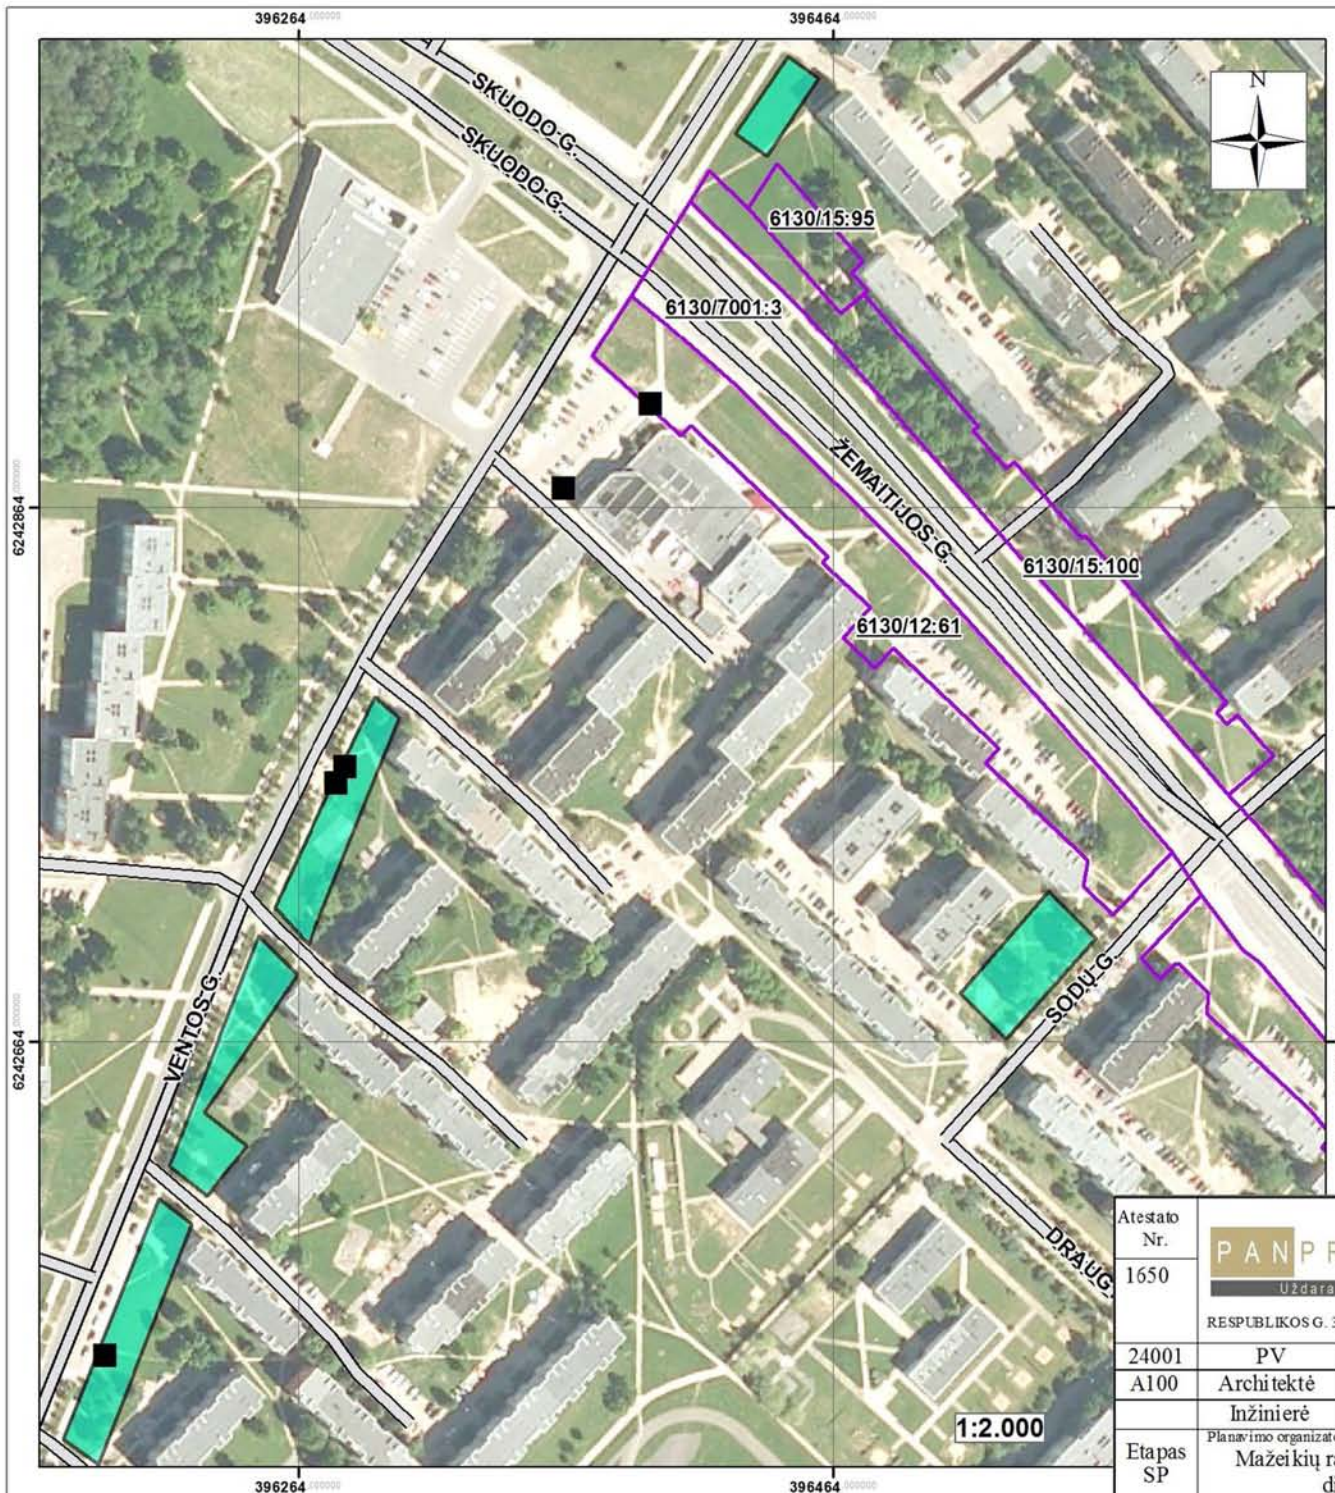

**MAŽEIKIŲ MIESTO TERITORIJOS
SPECIALUSIS PLANAS. Sprendiniai.
Kioskų, paviljonų išdėstymas Mažeikių miesto zonose.
C ZONA. Ventos, Žemaitijos g.**

SUTARTINIAI ŽENKLAI

- Esamas kioskas, paviljonas
- Žemės sklypų ribos ir kadastrinis Nr.
- Gatvė

SPRENDINIAI

Kioskų, paviljonų išdėstymas C ZONOJE

- Galimos kioskų, paviljonų išdėstymo vietos mieste

PASTABOS: Miesto zonavimą žiūrėti brėžinyje P/900-SP-III-02, M1:10000;
Šiuo specialiuoju planu nustatomos galimos kioskų, paviljonų pastymo vietos valstybinėje žemėje arba savivaldybei priklausančiuose žemės sklypuose. Žemės naudojimo reglamentai nustatomi detaliesiais planais, formuojant sklypus komercinės paskirties objektų statybai; Žemės sklypai pateikiami tik tie, su kuriais ribojasi kioskų, paviljonų pastatymui planuojamos teritorijos.

Lietuvos koordinatų sistema, 1994 m.
GDB10LT © Nacionalinė žemės tarnyba prie ŽŪM, 2009 m.
ORT10LT © Nacionalinė žemės tarnyba prie ŽŪM, 2010 m.
VĮ Registrų centras

Atestato Nr.	PANPROJEKTAS Uždara akcinė bendrovė RESPUBLIKOS G. 38, PANEVĖŽYS, TEL./FAKS: 45 58 1875 				MAŽEIKIŲ MIESTO TERITORIJOS SPECIALUSIS PLANAS. Kioskų, paviljonų išdėstymas Mažeikių miesto zonos. C ZONA. Ventos, Žemaitijos g.				
1650									
24001	PV	A.Čergelienė		2012 07	SPRENDINIŲ BRĖŽINYS M1:2000			Laida	
A100	Architektė	E. Klimavičienė		2012 07					
	Inžinierė	R. Pratusytė		2012 07					
Etapas SP	Planavimo organizatorius: Mažeikių rajono savivaldybės administracijos direktorius, i.k.167371234				P/0900-SP-III-02-1			Lapas 1	Lapų 8