


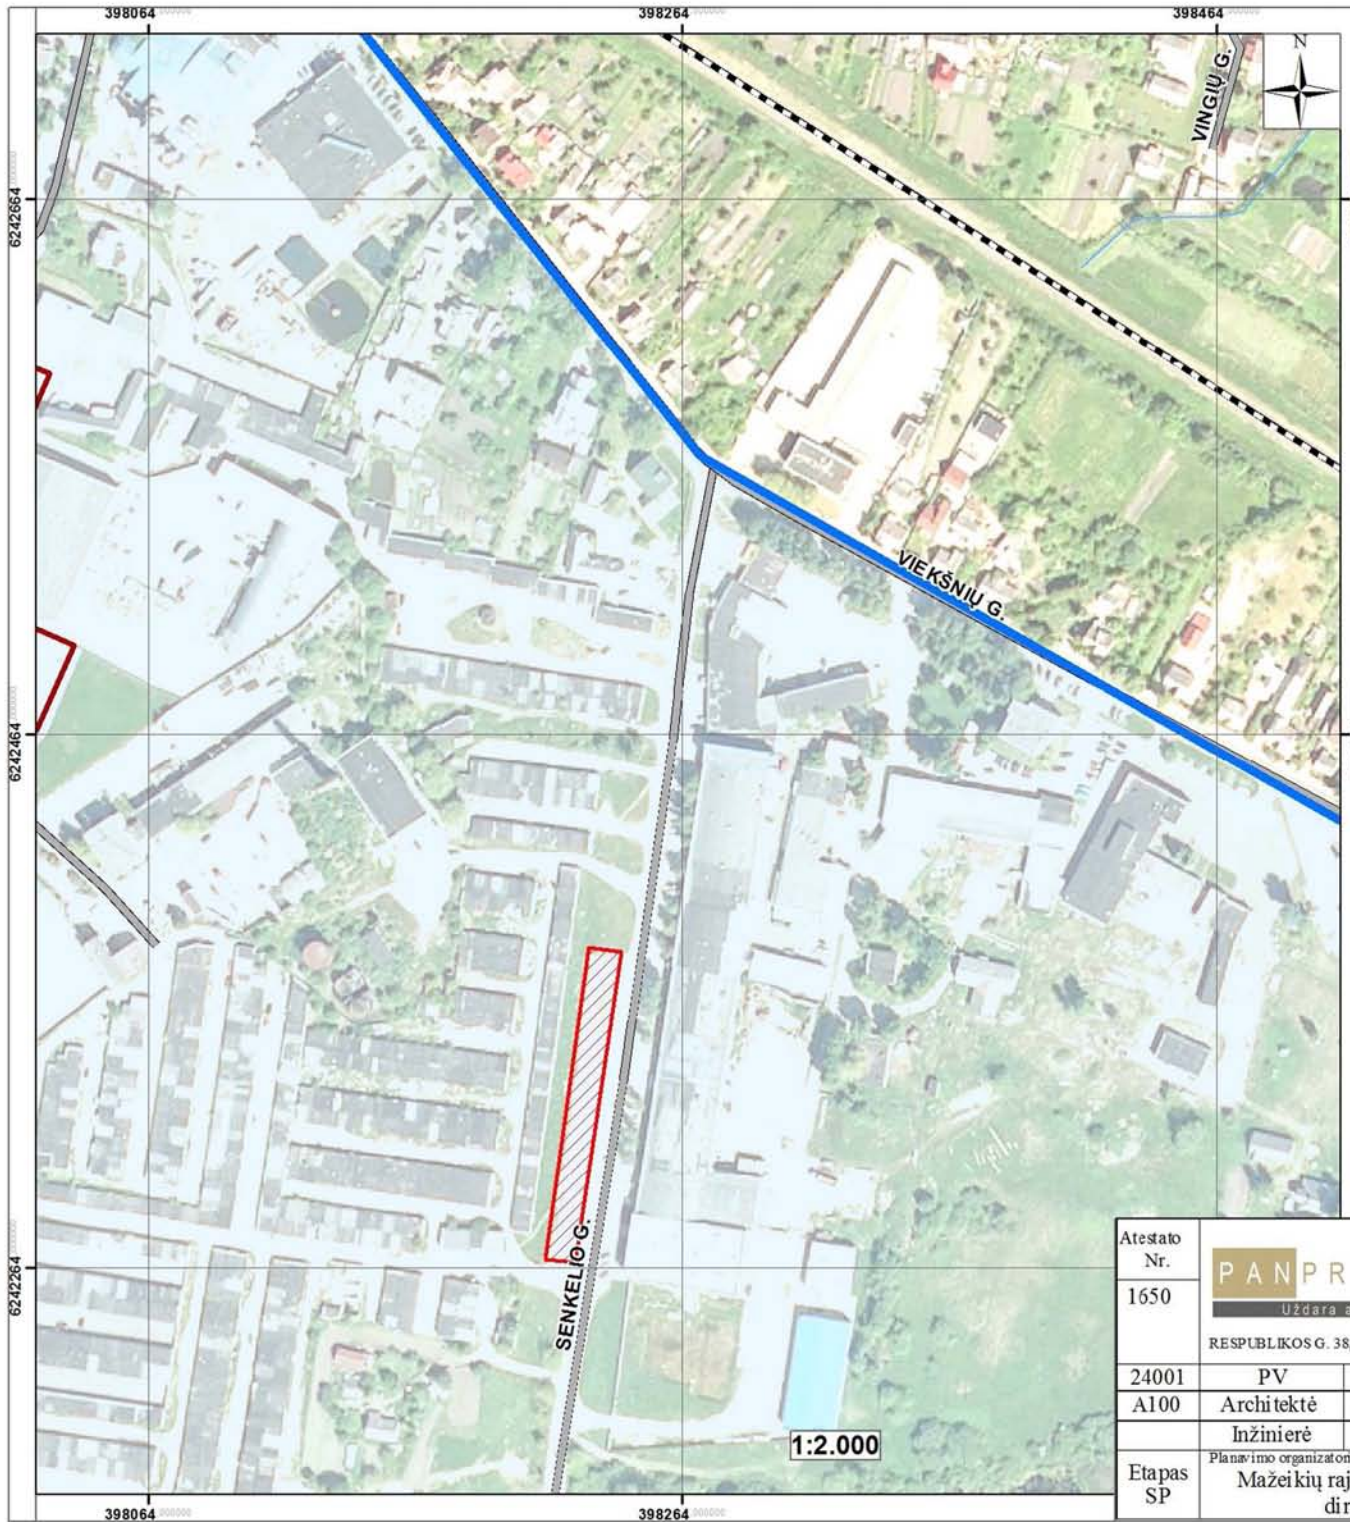

**MAŽEIKIŲ Miesto teritorijos specialusis planas.
Sprendiniai. Automobilų stovėjimo vietų skaičiaus
nustatymas Mažeikių mieste.**

SUTARTINIAI ŽENKLAI

- Geležinkelis
- Gatvė
- Esamos automobilių stovėjimo aikštelės

SPRENDINIAI

Automobilių parkavimas

- Planuojama automobilių stovėjimo aikštelė (apie 0,14 ha)
- Zona 2 - miesto centrinė dalis

PASTABA:

Miesto zonavimą žiūrėti brėžinyje P/0900-SP-III-01, M1:10000;
Šiuo specialiuoju planu numatoma galima automobilių stovėjimo
aikštelė, kurios tikslios sklypo ribos, reglamentai turi būti
nustatomi detaliuoju planu.

Lietuvos koordinatų sistema, 1994 m.
GDB10LT© Nacionalinė žemės tarnyba prie ŽŪM, 2009 m.
ORT10LT© Nacionalinė žemės tarnyba prie ŽŪM, 2010 m.

Atestato Nr.	PANPROJEKTAS Uždara akcinė bendrovė 				MAŽEIKIŲ MIESTO TERITORIJOS SPECIALUSIS PLANAS. Automobilų stovėjimo vietų skaičiaus nustatymas Mažeikių mieste.			
1650	RESPUBLIKOS G. 38, PANEVĖŽYS, TEL./FAKS: 45 58 1875							
24001	PV	A. Čergelienė		2012 07	SPRENDINIŲ BRĖŽINYS. Galimų parkavimo vietų detalizavimas M1:2 000			
A100	Architektė	E. Klimavičienė		2012 07				
	Inžinierė	R. Pratusytė		2012 07				
Etapas SP	Planavimo organizatorius: Mažeikių rajono savivaldybės administracijos direktorius, i.k.167371234				P/0900-SP-III-01-3		Lapas	Lapų
							3	3