


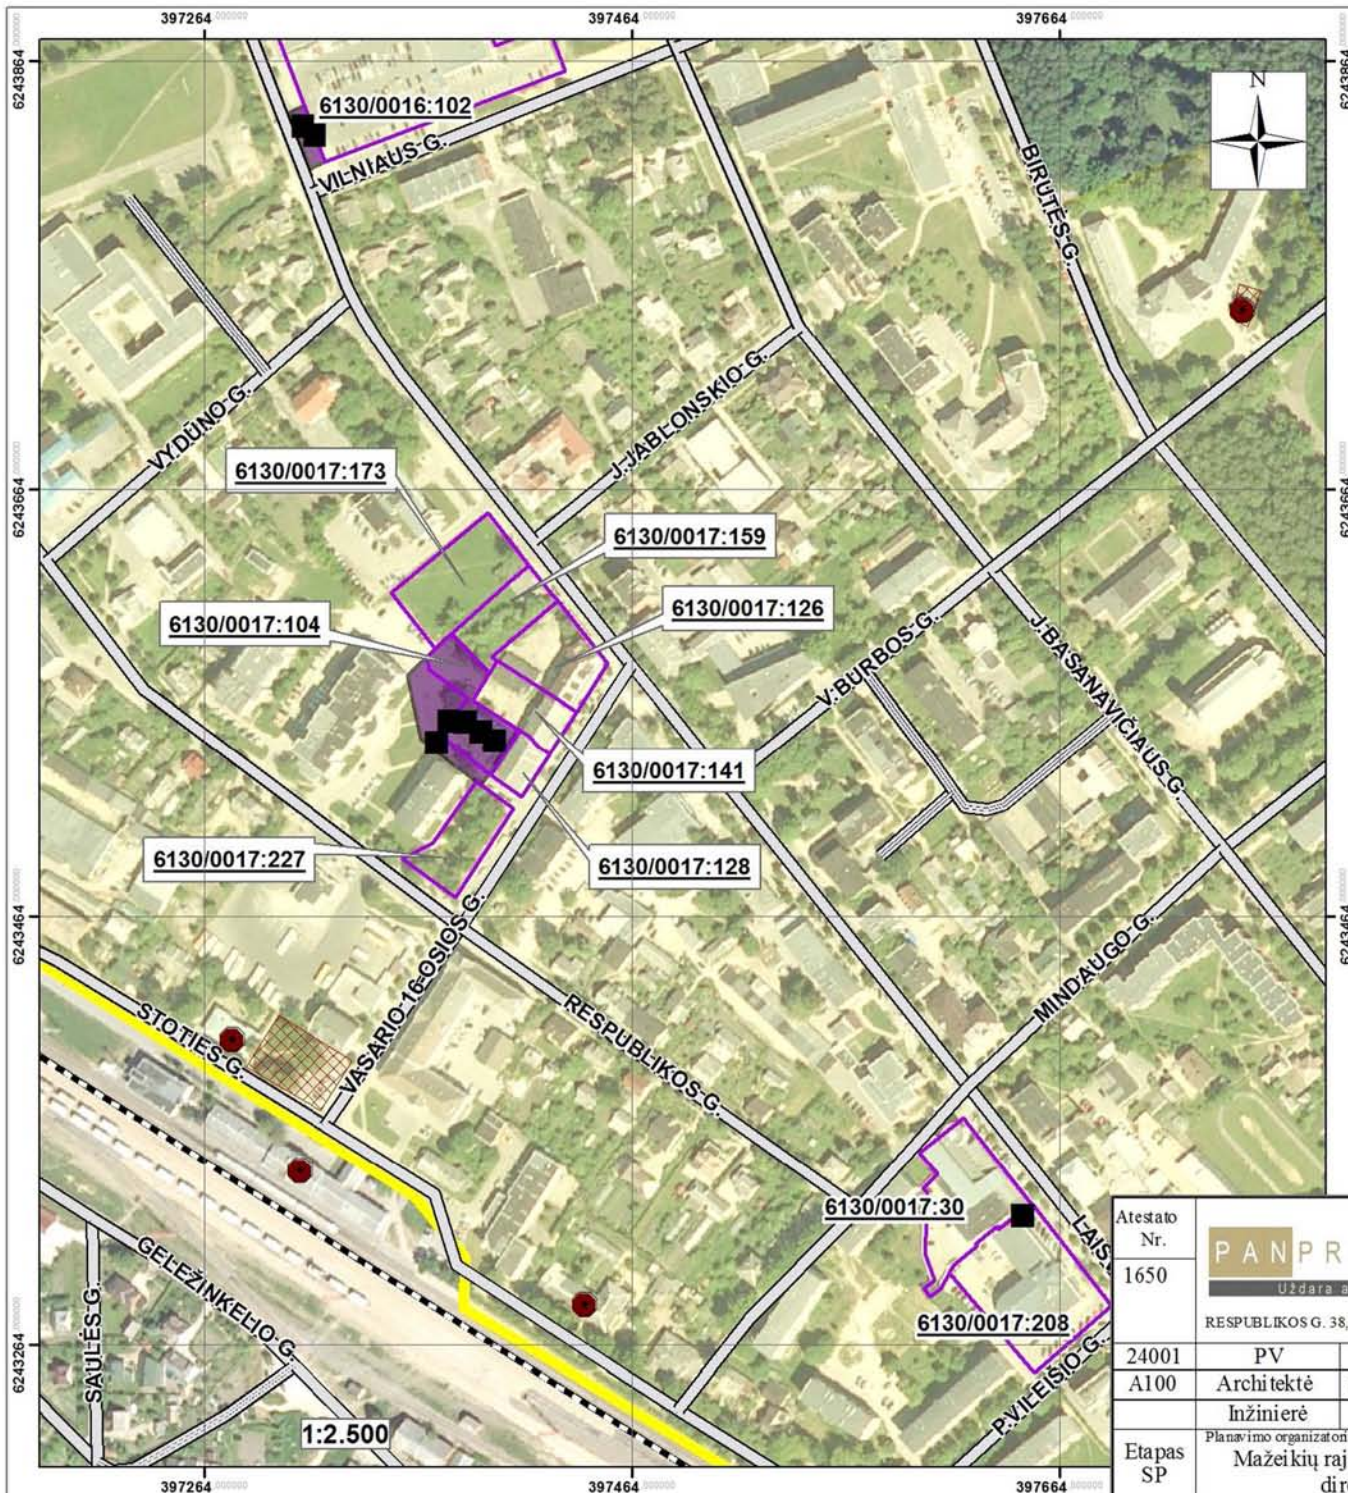

**MAŽEIKIŲ Miesto TERITORIJOS
SPECIALUSIS PLANAS. Sprendiniai.**
Kioskų, paviljonų išdėstymas Mažeikių miesto zonose.
A1 ZONA. Laisvės, Vasario 16-osios gatvės.

SUTARTINIAI ŽENKLAI

- Esamas kioskas, paviljonas
- Kultūros paveldo objektas, teritorija
- Gatvė
- Geležinkelis
- ▨ Kultūros paveldo objekto apsaugos zona
- ▭ Žemės sklypo ribos, kadastrinis Nr.

SPRENDINIAI

Kioskų, paviljonų išdėstymas A1 ZONOJE

- ▭ A1 Miesto centro zona
- ▭ Galimos kioskų, paviljonų išdėstymo vietos mieste

PASTABOS: Miesto zonavimą žiūrėti brėžinyje P/900-SP-III-02, M1:10000;

Šiuo specialiuoju planu nustatomos galimos kioskų, paviljonų pastymo vietos valstybinėje žemėje arba savivaldybei priklausančiuose žemės sklypuose. Žemės naudojimo reglamentai nustatomi detaliesiais planais, formuojant sklypus komercinės paskirties objektų statybai;

Žemės sklypai pateikiami tik tie, su kuriais ribojasi kioskų, paviljonų pastatymui planuojamos teritorijos.

Lietuvos koordinatų sistema, 1994 m.
GDB10LT©Nacionalinė žemės tarnyba prie ŽŪM, 2009 m.
ORT10LT©Nacionalinė žemės tarnyba prie ŽŪM, 2010 m.
VĮ Registrų centras

Atestato Nr. 1650	PANPROJEKTAS Uždara akcinė bendrovė RESPUBLIKOS G. 38, PANEVĖŽYS, TEL./FAKS: 45 58 1875			MAŽEIKIŲ Miesto TERITORIJOS SPECIALUSIS PLANAS. Kioskų, paviljonų išdėstymas Mažeikių miesto zonose. A1 ZONA. Laisvės, Vasario 16-osios gatvės.		
24001	PV	A. Čergelienė	2012 07	SPRENDINIŲ BRĖŽINYS M1:2000		
A100	Architektė	E. Klimavičienė	2012 07			
	Inžinierė	R. Pratusytė	2012 07	P/0900-SP-III-02-8		
Etapas SP	Planavimo organizatorius: Mažeikių rajono savivaldybės administracijos direktorius, į.k.167371234				Lapų	8
				Lapas	8	