


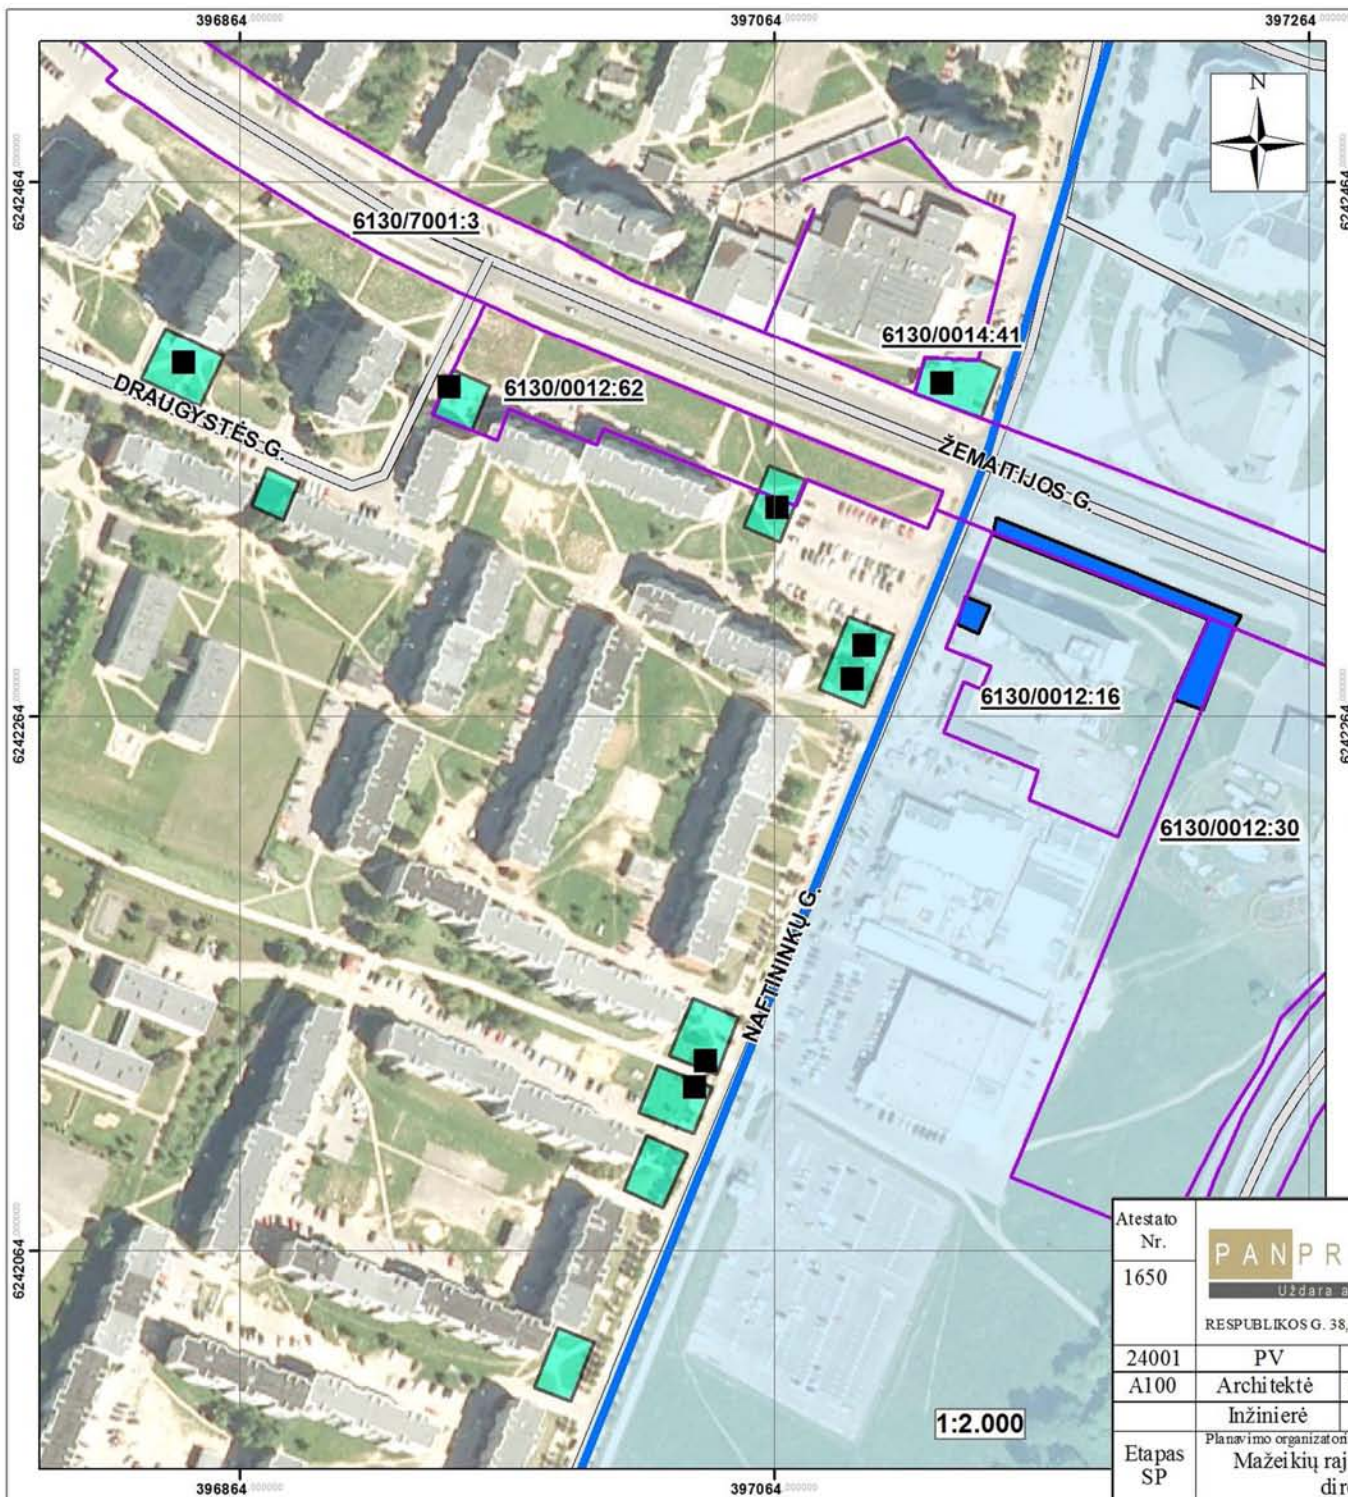

**MAŽEIKIŲ MIESTO TERITORIJOS
SPECIALUSIS PLANAS. Sprendiniai.**
Kioskų, paviljonų išdėstymas Mažeikių miesto zonose.
C ir A2 ZONOS. Žemaitijos, Draugystės, Naftininkų gatvės.

SUTARTINIAI ŽENKLAI

- Esamas kioskas, paviljonas
- Gatvė
- Žemės sklypo ribos, kadastrinis Nr.

SPRENDINIAI

Kioskų, paviljonų išdėstymas C ir A2 ZONOSE

- A2 miesto centro zona
- Galimos kioskų, paviljonų išdėstymo vietos mieste A2 zonoje
- Galimos kioskų, paviljonų išdėstymo vietos mieste C zonoje

PASTABOS: Miesto zonavimą žiūrėti brėžinyje P/900-SP-III-02, M1:10000;

Šiuo specialiuoju planu nustatomos galimos kioskų, paviljonų pastymo vietos valstybinėje žemėje arba savivaldybei priklausančiuose žemės sklypuose. Žemės naudojimo reglamentai nustatomi detaliaisiais planais, formuojant sklypus komercinės paskirties objektų statybai; Žemės sklypai pateikiami tik tie, su kuriais ribojasi kioskų, paviljonų pastatymui planuojamos teritorijos.

Lietuvos koordinatų sistema, 1994 m.
GDB10LT Nacionalinė žemės tarnyba prie ŽŪM, 2009 m.
ORT10LT Nacionalinė žemės tarnyba prie ŽŪM, 2010 m.
VĮ Registrų centras

Atestato Nr.	PANPROJEKTAS Uždara akcinė bendrovė RESPUBLIKOS G. 38, PANEVĖŽYS, TEL./FAKS: 45 58 1875			MAŽEIKIŲ MIESTO TERITORIJOS SPECIALUSIS PLANAS. Kioskų, paviljonų išdėstymas Mažeikių miesto zonose. C ir A2 ZONOS. Žemaitijos, Draugystės, Naftininkų gatvės.	
1650				SPRENDINIŲ BRĖŽINYS	
24001	PV	A.Čergelienė	2012 07	M1:2000	
A100	Architektė	E. Klimavičienė	2012 07	Laida	
	Inžinierė	R. Pratusytė	2012 07		
Etapas SP	Planavimo organizatorius: Mažeikių rajono savivaldybės administracijos direktorius, į.k.167371234			P/0900-SP-III-02-5	Lapas 5
					Lapų 8