




**MAŽEIKIŲ MIESTO TERITORIJOS
SPECIALUSIS PLANAS. Sprendiniai.**
**Automobilių stovėjimo vietų skaičiaus
nustatymas Mažeikių mieste.**

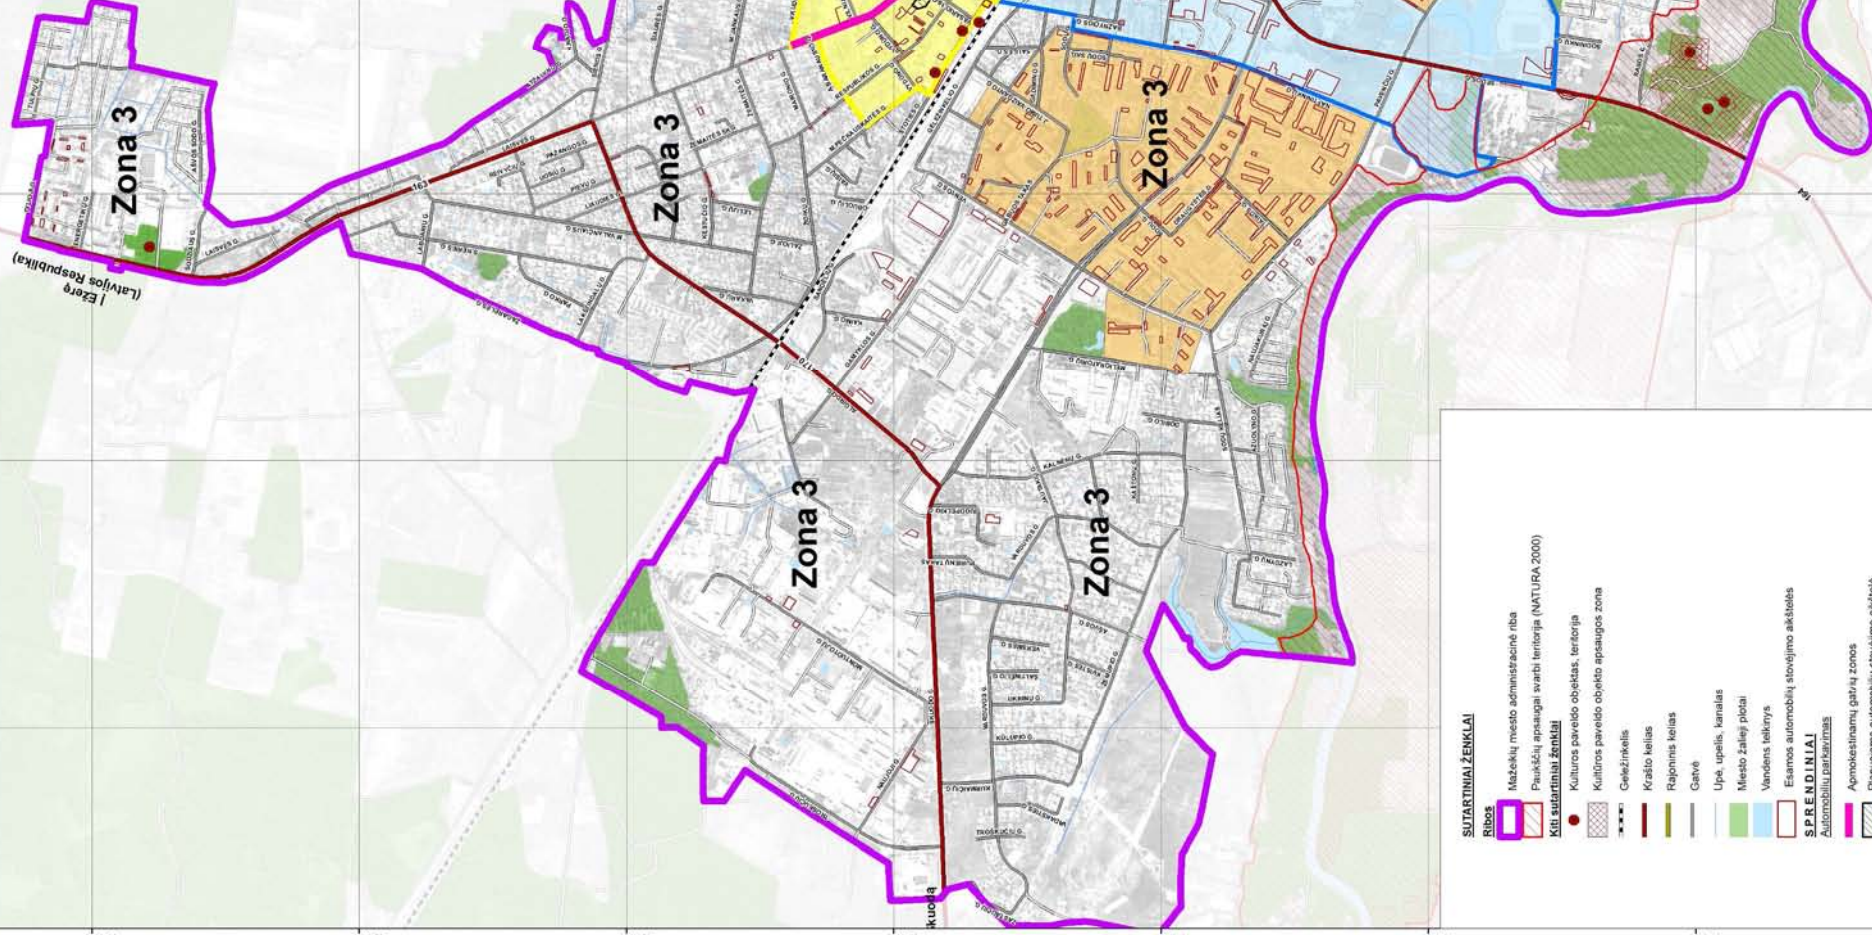

- SUTARTINAI ŽENKLAI**
- Ribos**
- Mažeikių miesto administracinė riba
 - Paukščių apsaugai svarbi teritorija (NATURA 2000)
- Kiti sutartiniai ženkliai**
- Kultūros paveldo objektas, teritorija
 - Kultūros paveldo objekto apsaugos zona
 - Gėlininkėlis
 - Krašto kelias
 - Rajoninis kelias
 - Gatvė
 - Upių, upelių, kanalų
 - Miesto žaliųjų plotai
 - Vandens telkinys
 - Esamos automobilių stovėjimo aikštelės
- SPRENDIMAI**
- Automobilių parkavimas**
- Apmokėtinamų gatvių zonos
 - Planuojama automobilių stovėjimo aikštelė
 - Zona 2 - miesto centrinė dalis
 - Zona 1 - miesto senamiestis, miesto centrinė dalis
 - Zona 3 - gyvenamieji, pramoniniai - daugiafunkciniai rajonai
 - Daugiabučių gyvenamųjų pastatų statybų teritorijos, kuriose automobilių stovėjimo vietos turi būti nustatytos techniniai projektai

PASTABA. Vadovaujantis LR Aplinkos ministro 2008-01-10 įsakymu N/D1-21 „Dėl Aplinkos ministro 1999 m. kovo 2 d. įsakymo Nr. 81 „Dėl STR 2.06.01:1999 „Miestų, miestelių ir kaimų susisiekimo sistemos“ patvirtinimo, automobilių stovėjimo vietų skaičiaus nustatymo metodikos patvirtinimo“ patvirtinimo, automobilių stovėjimo vietų skaičiaus nustatymo metodika patvirtinama šiuo sprendimu.

Zona 1 - (miesto senamiestis, miesto centrinė dalis) - 0,5;

Zona 2 - (miesto centrinė dalis) - 0,75;

Zona 3 - gyvenamieji, pramoniniai - daugiafunkciniai rajonai - 1.

Lietuvos koordinatų sistema, 1994 m.
Nacionalinė žemės tarnyba prie RM, 2009 m.
ORTO 1:10 000, 2010 m.
Vidutinė augančių teritorijų tempas prie Aplinkos ministro įsakymu, 2012 m.

Arasas Nr.	1650
PAN PROJEKTAS	
JURINIS IR KITAS TARNYBAS	

Planas parengtas pagal:
Eigius SP
Mažeikių rajono savivaldybės administracijos direktorius, L. K. 16731234

MAŽEIKIŲ MIESTO TERITORIJOS SPECIALUSIS PLANAS. Sprendiniai. Automobilių stovėjimo vietų skaičiaus nustatymas Mažeikių mieste.	
SPRENDIMŲ DAUGYBĖ	1
SPRENDIMŲ DAUGYBĖ	1
SPRENDIMŲ DAUGYBĖ	1