


JOSVAINIU MIESTELIO BENDRASIS PLANAS 2011 - 2021 METAMS

SPRENDINIAI - ŽEMĖS NAUDOJIMAS IR APSAUGOS REGLAMENTAI M1:5000

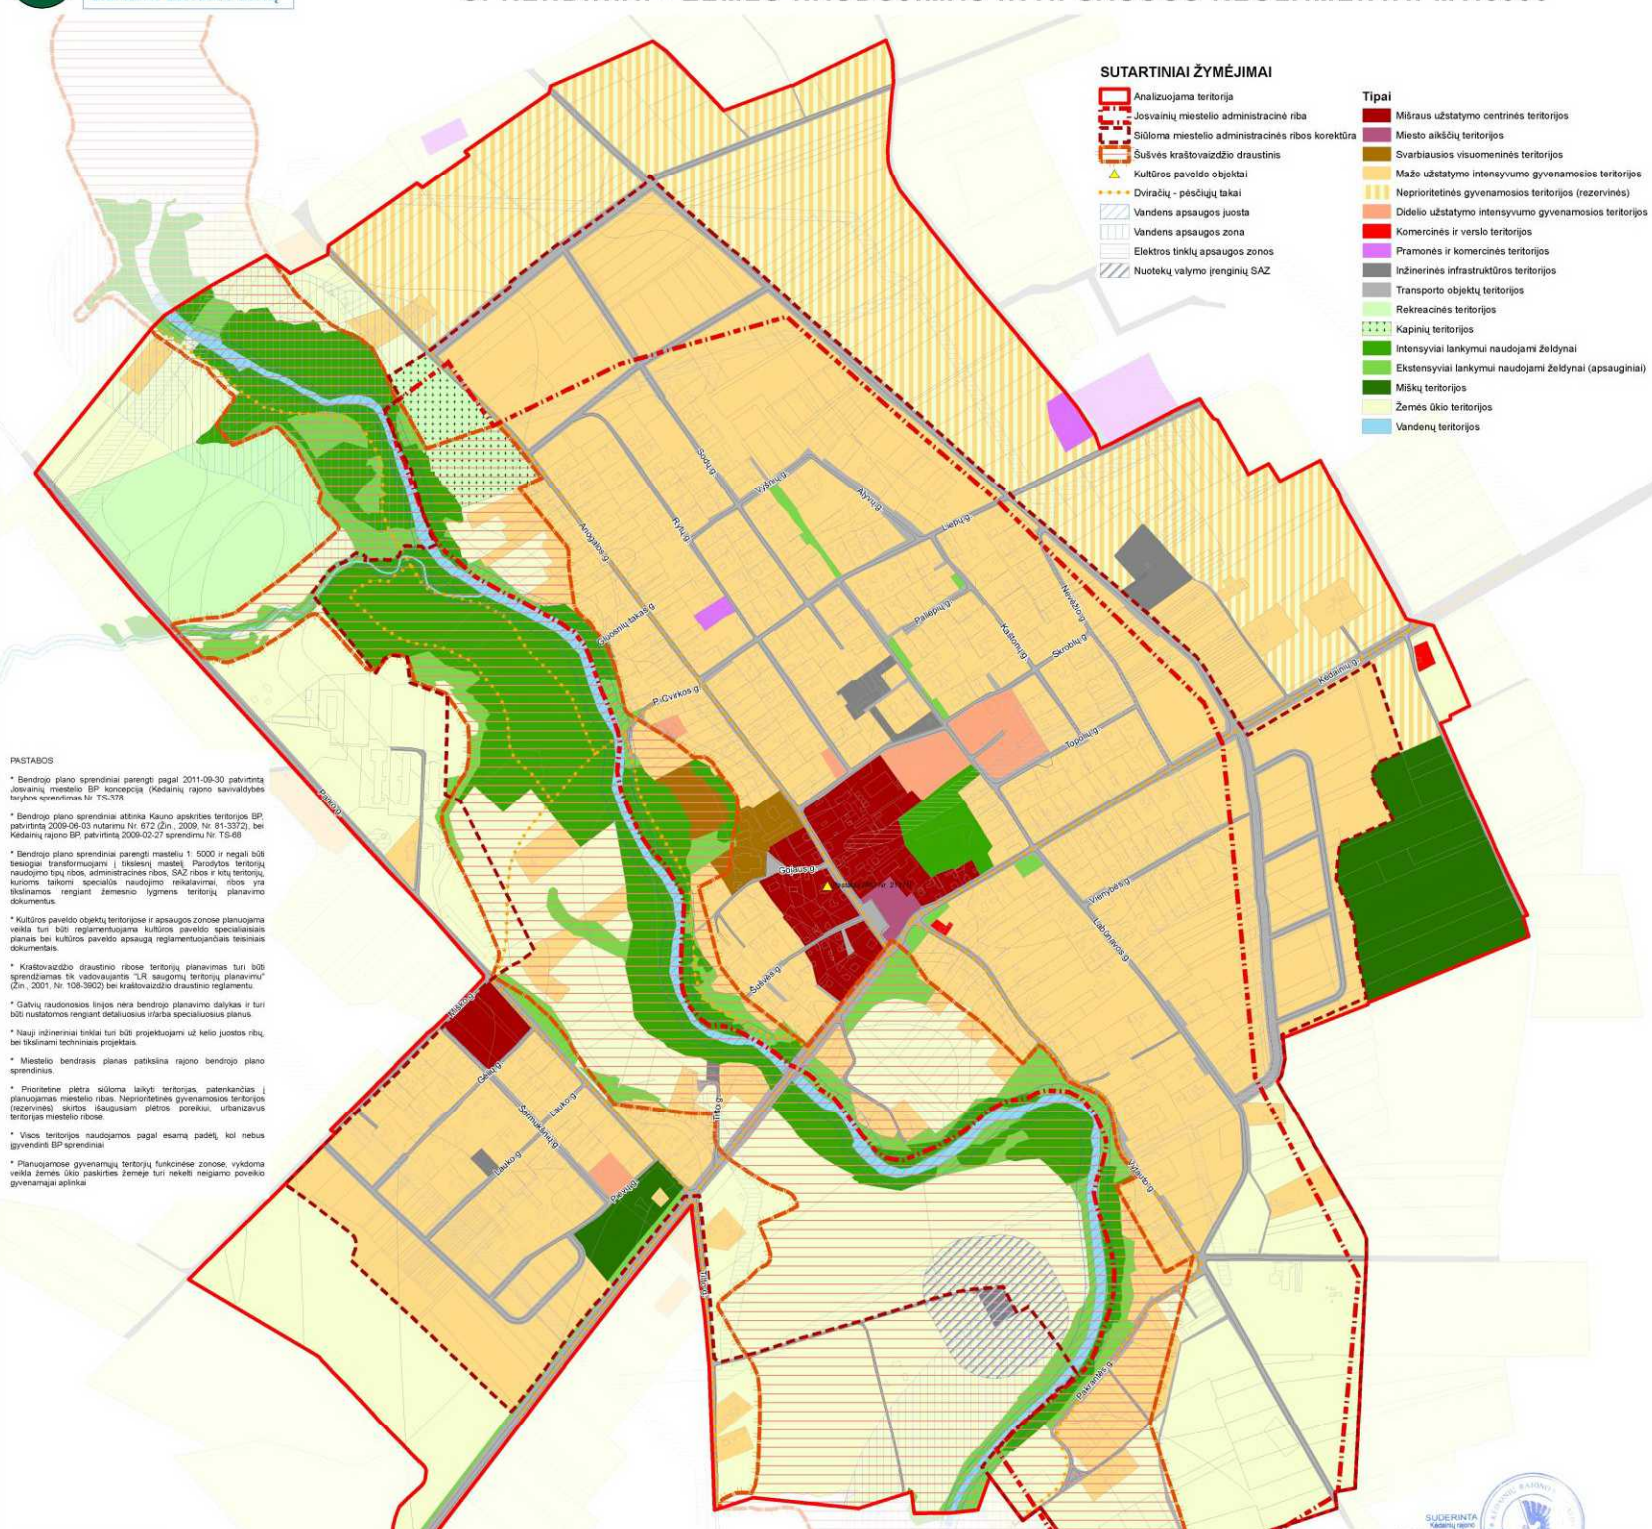

REGLAMENTŲ LENTELĖ

[illegible]

©ORT10LT Nacionālā zemes tārpa 2011
 ©Reģistru centrs 2011
 ©Valsts iedzīvotāju tērtorijā tārpa 2011
 ©Kultūras pārdedā departaments 2011
 ©Lietuvas ģeologos tārpa 2011
 ©Valsts iedzīvotāju tērtorijā tārpa 2011
 ©St. Kauno plāns: 2011
 ©Kadāmā rajons savivaldība 2011
 Atkārtotā izdevumā ArcGIS programā ieraksts

[illegible][illegible]