


Lietuvos Respublikos Vyriausybės
2012 m. liepos 11 d. nutarimo Nr. 842
2 priedas

**AKMENĖS RAJONO SAVIVALDYBĖJE MENČIŲ KAIME ESANČIŲ SKLYPŲ,
KURIŲ BENDRAS PLOTAS 62,0875 HA, RIBŲ PLANAS SU ŠIŲ SKLYPŲ RIBŲ
POSŪKIO TAŠKŲ IR RIBOŽENKLIŲ KOORDINATĖMIS 1994 METŲ LIETUVOS
KOORDINACIŲ SISTEMOJE**

1 IR 2 SKLYPŲ RIBŲ PLANAS M 1:5000

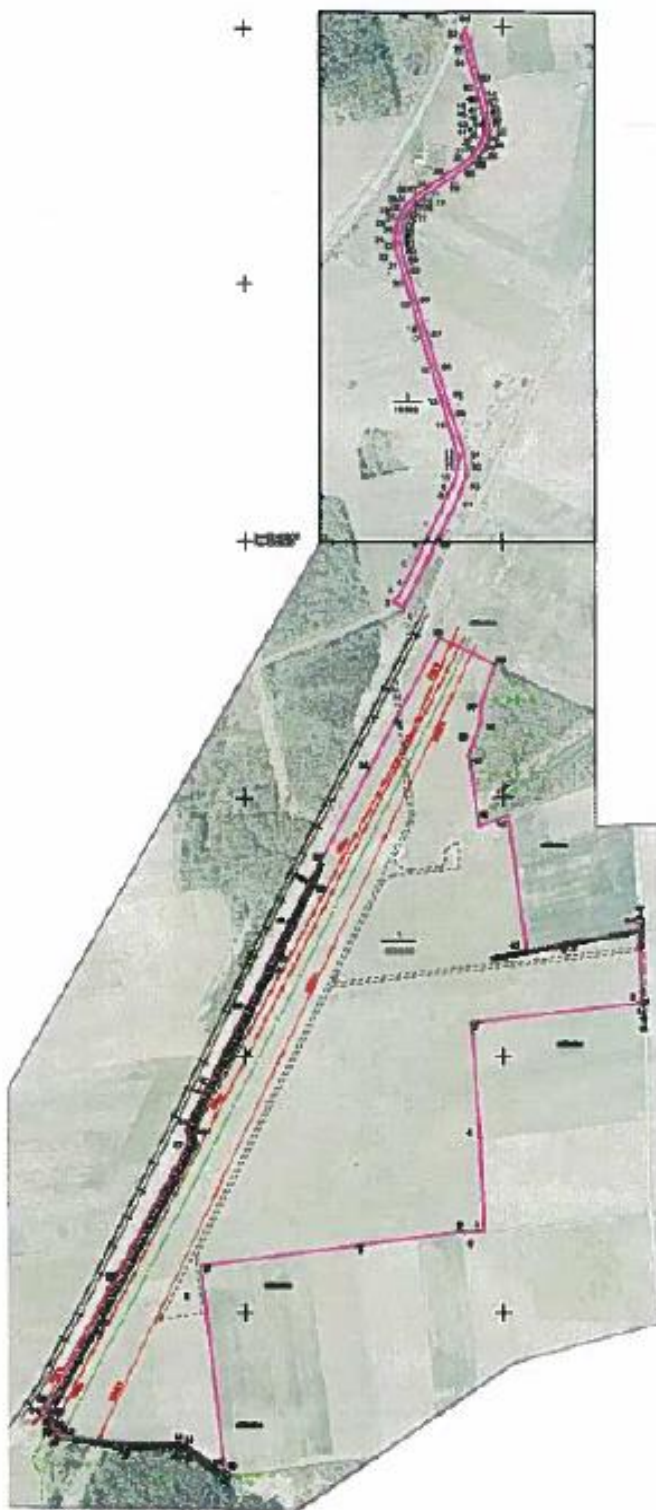

**1 IR 2 SKLYPŲ RIBŲ POSŪKIO TAŠKŲ IR RIBOŽENKLIŲ KOORDINAČIŲ 1994
METŲ LIETUVOS KOORDINAČIŲ SISTEMOJE ŽINIARAŠČIAI**

Sklypas Nr. 1, plotas 605580 m²

Sklypo ribų posūkio taškų ir riboženklių Nr.	Sklypo ribų posūkio taškų ir riboženklių koordinatės	
	X	Y
1	6239099.97	431269.59
2	6239101.00	431265.00

(2 priedas)

3	6239063.53	430938.23
4	6238840.46	430954.61
5	6238658.34	430961.66
6	6238655.14	430925.42
7	6238657.05	430916.87
8	6238632.00	430726.50
9	6238590.22	430414.28
10	6238188.13	430459.88
11	6238188.44	430456.15
12	6238192.57	430447.30
13	6238233.86	430393.63
14	6238237.40	430384.78
15	6238239.76	430377.11
16	6238241.53	430371.80
17	6238240.94	430276.24
18	6238257.00	430140.13
19	6238262.05	430132.82
20	6238266.52	430129.73
21	6238270.82	430126.62
22	6238273.19	430124.91
23	6238303.40	430122.90
24	6238303.84	430113.91
25	6238322.81	430125.14
26	6238562.42	430251.48
27	6238827.52	430391.27
28	6238855.80	430387.32
29	6238873.94	430394.36
30	6239097.81	430506.35
31	6239263.30	430588.58
32	6239341.12	430627.41
33	6239369.46	430642.77
34	6239553.56	430740.81
35	6239812.01	430877.80
36	6239759.39	430986.02
37	6239684.82	430958.50
38	6239644.95	430957.25
39	6239612.52	430944.28
40	6239583.12	430935.08
41	6239445.11	430954.08
42	6239466.26	431010.73
43	6239203.31	431044.94
44	6239246.35	431266.13

Sklypas Nr. 2, plotas 15295 m²

Sklypo ribų posūkio taškų ir riboženklių Nr.	Sklypo ribų posūkio taškų ir riboženklių koordinatės		Sklypo ribų posūkių taškų ir riboženklių Nr.	Sklypo ribų posūkio taškų ir riboženklių koordinatės	
	X	Y		X	Y
1	6239871.09	430809.32	49	6240857.07	430957.15
2	6239880.98	430789.39	50	6240878.60	430951.20
3	6239892.33	430798.37	51	6240933.88	430936.93
4	6239900.94	430803.63	52	6240979.06	430924.12
5	6239944.52	430825.82	53	6240979.75	430920.87

(2 priedas)

6	6239983.59	430844.26	54	6240998.73	430928.68
7	6240026.12	430864.47	55	6240890.69	430959.26
8	6240089.13	430895.47	56	6240859.53	430966.85
9	6240106.44	430902.69	57	6240845.03	430970.19
10	6240125.40	430910.19	58	6240834.24	430972.25
11	6240141.99	430913.55	59	6240820.39	430973.76
12	6240153.54	430914.80	60	6240810.70	430975.01
13	6240165.92	430913.87	61	6240799.63	430974.49
14	6240230.38	430895.09	62	6240792.24	430973.75
15	6240278.35	430881.01	63	6240782.09	430971.66
16	6240340.34	430861.71	64	6240773.14	430969.02
17	6240402.37	430843.21	65	6240764.64	430965.52
18	6240417.27	430838.75	66	6240754.09	430959.71
19	6240467.73	430823.64	67	6240745.21	430953.09
20	6240511.04	430810.36	68	6240737.27	430944.83
21	6240553.10	430798.44	69	6240729.80	430935.81
22	6240566.60	430795.58	70	6240699.66	430891.60
23	6240581.36	430793.31	71	6240670.96	430848.75
24	6240594.04	430792.98	72	6240659.03	430834.08
25	6240605.02	430794.35	73	6240654.43	430829.00
26	6240615.00	430796.14	74	6240649.81	430824.66
27	6240626.58	430799.82	75	6240644.62	430820.88
28	6240635.47	430803.79	76	6240637.93	430816.30
29	6240643.07	430807.70	77	6240631.14	430812.81
30	6240650.39	430812.72	78	6240623.02	430809.18
31	6240656.20	430816.94	79	6240612.60	430805.86
32	6240661.57	430822.00	80	6240603.55	430804.25
33	6240668.60	430829.95	81	6240593.55	430803.01
34	6240679.00	430842.79	82	6240582.24	430803.29
35	6240707.94	430886.00	83	6240568.40	430805.42
36	6240737.80	430929.79	84	6240555.49	430808.16
37	6240744.73	430938.17	85	6240537.89	430813.10
38	6240751.82	430945.54	86	6240475.23	430831.84
39	6240759.51	430951.29	87	6240405.23	430852.79
40	6240768.97	430956.48	88	6240343.26	430871.28
41	6240776.46	430959.58	89	6240287.45	430888.65
42	6240784.51	430961.95	90	6240250.74	430899.55
43	6240793.76	430963.85	91	6240166.33	430927.51
44	6240800.37	430964.51	92	6240146.12	430929.77
45	6240810.30	430964.99	93	6240119.83	430928.27
46	6240819.21	430963.84	94	6240079.30	430912.56
47	6240832.76	430962.35	95	6240000.00	430873.23
48	6240842.97	430960.41			