


SAUGOMOS IR NEKILNOJAMŲJŲ KULTŪROS VERTYBIŲ TERITORIJOS:

Saugomos teritorijos

- 1 Vilniaus pilių valstybinis kultūrinis rezervatas (0120000000002)
- 3 Pavilnių regioninis parkas (07000000000028)
- 4 Verkių regioninis parkas (07000000000023)
- 9 Kalvarijų istorinis draustinis (02202000000002)
- 22 Lyglaukių geomorfologinis draustinis (02102000000073)
- 38 Neries upė (LTVIN0009)

Nekilnojamųjų kultūros vertybių teritorijos

- 1 Vilniaus senamiestis (16073)
- 4 Vilniaus miesto istorinė dalis, vad. Antakalniu (16084)
- 17 Vilniaus Kalvarijų kompleksas (4097)
- 19 Vilniaus žydų senosios kapinės (12567)

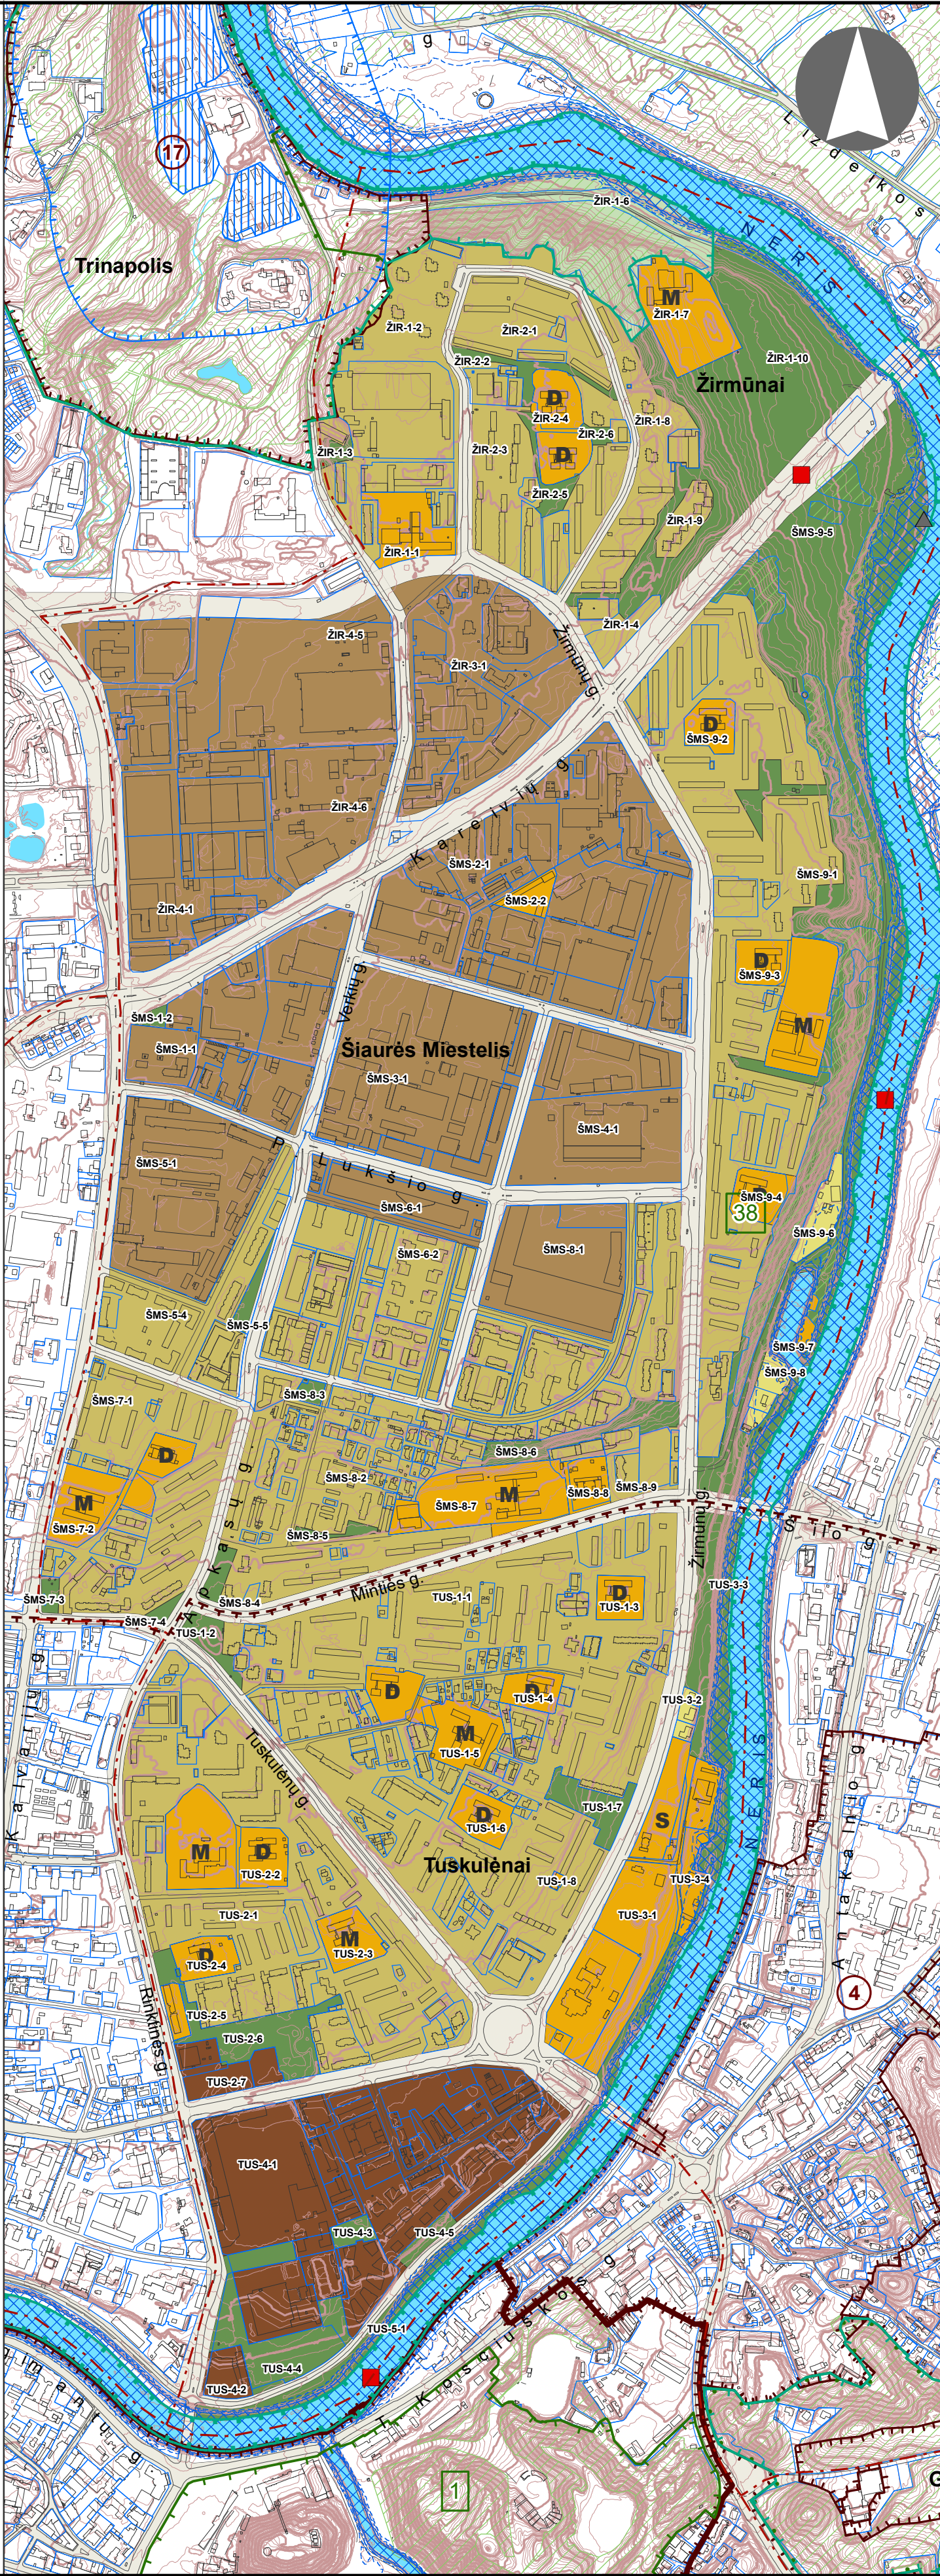

A kategorijos gatvės

B kategorijos gatvės

C kategorijos gatvės

Magistraliniai keliai

Krašto keliai

0

500

1000

1500 m

0

2021.04.23

LAIDA

IŠLEIDIMO DATA

LAIDOS STATUSAS, KEITIMO PRIEŽASTIS (JEI TAIKOMA)

KVAL. PATV. DOK. NR.

VILNIAUS PLANAS

A280

PV

Mindaugas Grabauskas

A1106

arch.

Irena Kliobavičiūtė

TPV 0067

arch.

Giedrius Bireta

Teritorijų planavimo organizatorius

VILNIAUS MIESTO SAVIVALDYBĖS ADMINISTRACIJOS DIREKTORIUS

Teritorijų planavimo dokumento pavadinimas

VILNIAUS MIESTO SAVIVALDYBĖS TERITORIJOS BENDRASIS PLANAS

Brėžinio arba schemos pavadinimas

PAGRINDINIS BRĖŽINYS. ŽIRMŪNŲ SENIŪNJA

MASTELIS 1:10 000

Projekto žymuo

VP16-23

LAPAS

LAPŲ

20

20

Neurbanizuojamos teritorijos funkcinės zonos:

Miškų ir miškingų teritorijų zona

Žemės ūkio teritorijų zona

Vandenų zona

Konservacinės teritorijos zona

Urbanizuotos ir urbanizuojamos teritorijos funkcinės zonos:

Gyvenamoji zona:

Ekstensyvaus užstatymo gyvenamoji zona

Mažo užstatymo intensyvumo gyvenamoji zona

Vidutinio užstatymo intensyvumo gyvenamoji zona

Intensyvaus užstatymo gyvenamoji zona

Centrų zona:

Pagrindinio centro zona

Miesto dalies centro zona

Specializuotų kompleksų zona

Paslaugų zona

Sodininkų bendrijų zona

Pramonės ir sandėliavimo zona

Inžinerinės infrastruktūros zona

Inžinerinės infrastruktūros koridorių zona

Vandenviečių zona

Bendro naudojimo erdvių, atskirųjų želdynų zona:

Intensyviai naudojamų želdynų zona

Ekstensyviai naudojamų želdynų zona

Funkcinės zonos / reglamentinės zonos riba

S

M

D

M

D

+

+

▲

Nacionalinės ar bendramiestinės reikšmės stadionas

Esama bendrojo lavinimo mokykla

Esamas vaikų darželis

Planuojama bendrojo lavinimo mokyklos vieta

Planuojamo vaikų darželio vieta

Esamos kapinės

Perspektyvinės kapinės

Esamo pliažo vieta