


Vietinės rinkliavos už leidimo
įrengti išorinę reklamą Alytaus
miesto savivaldybės teritorijoje
išdavimą nuostatų
2 priedas

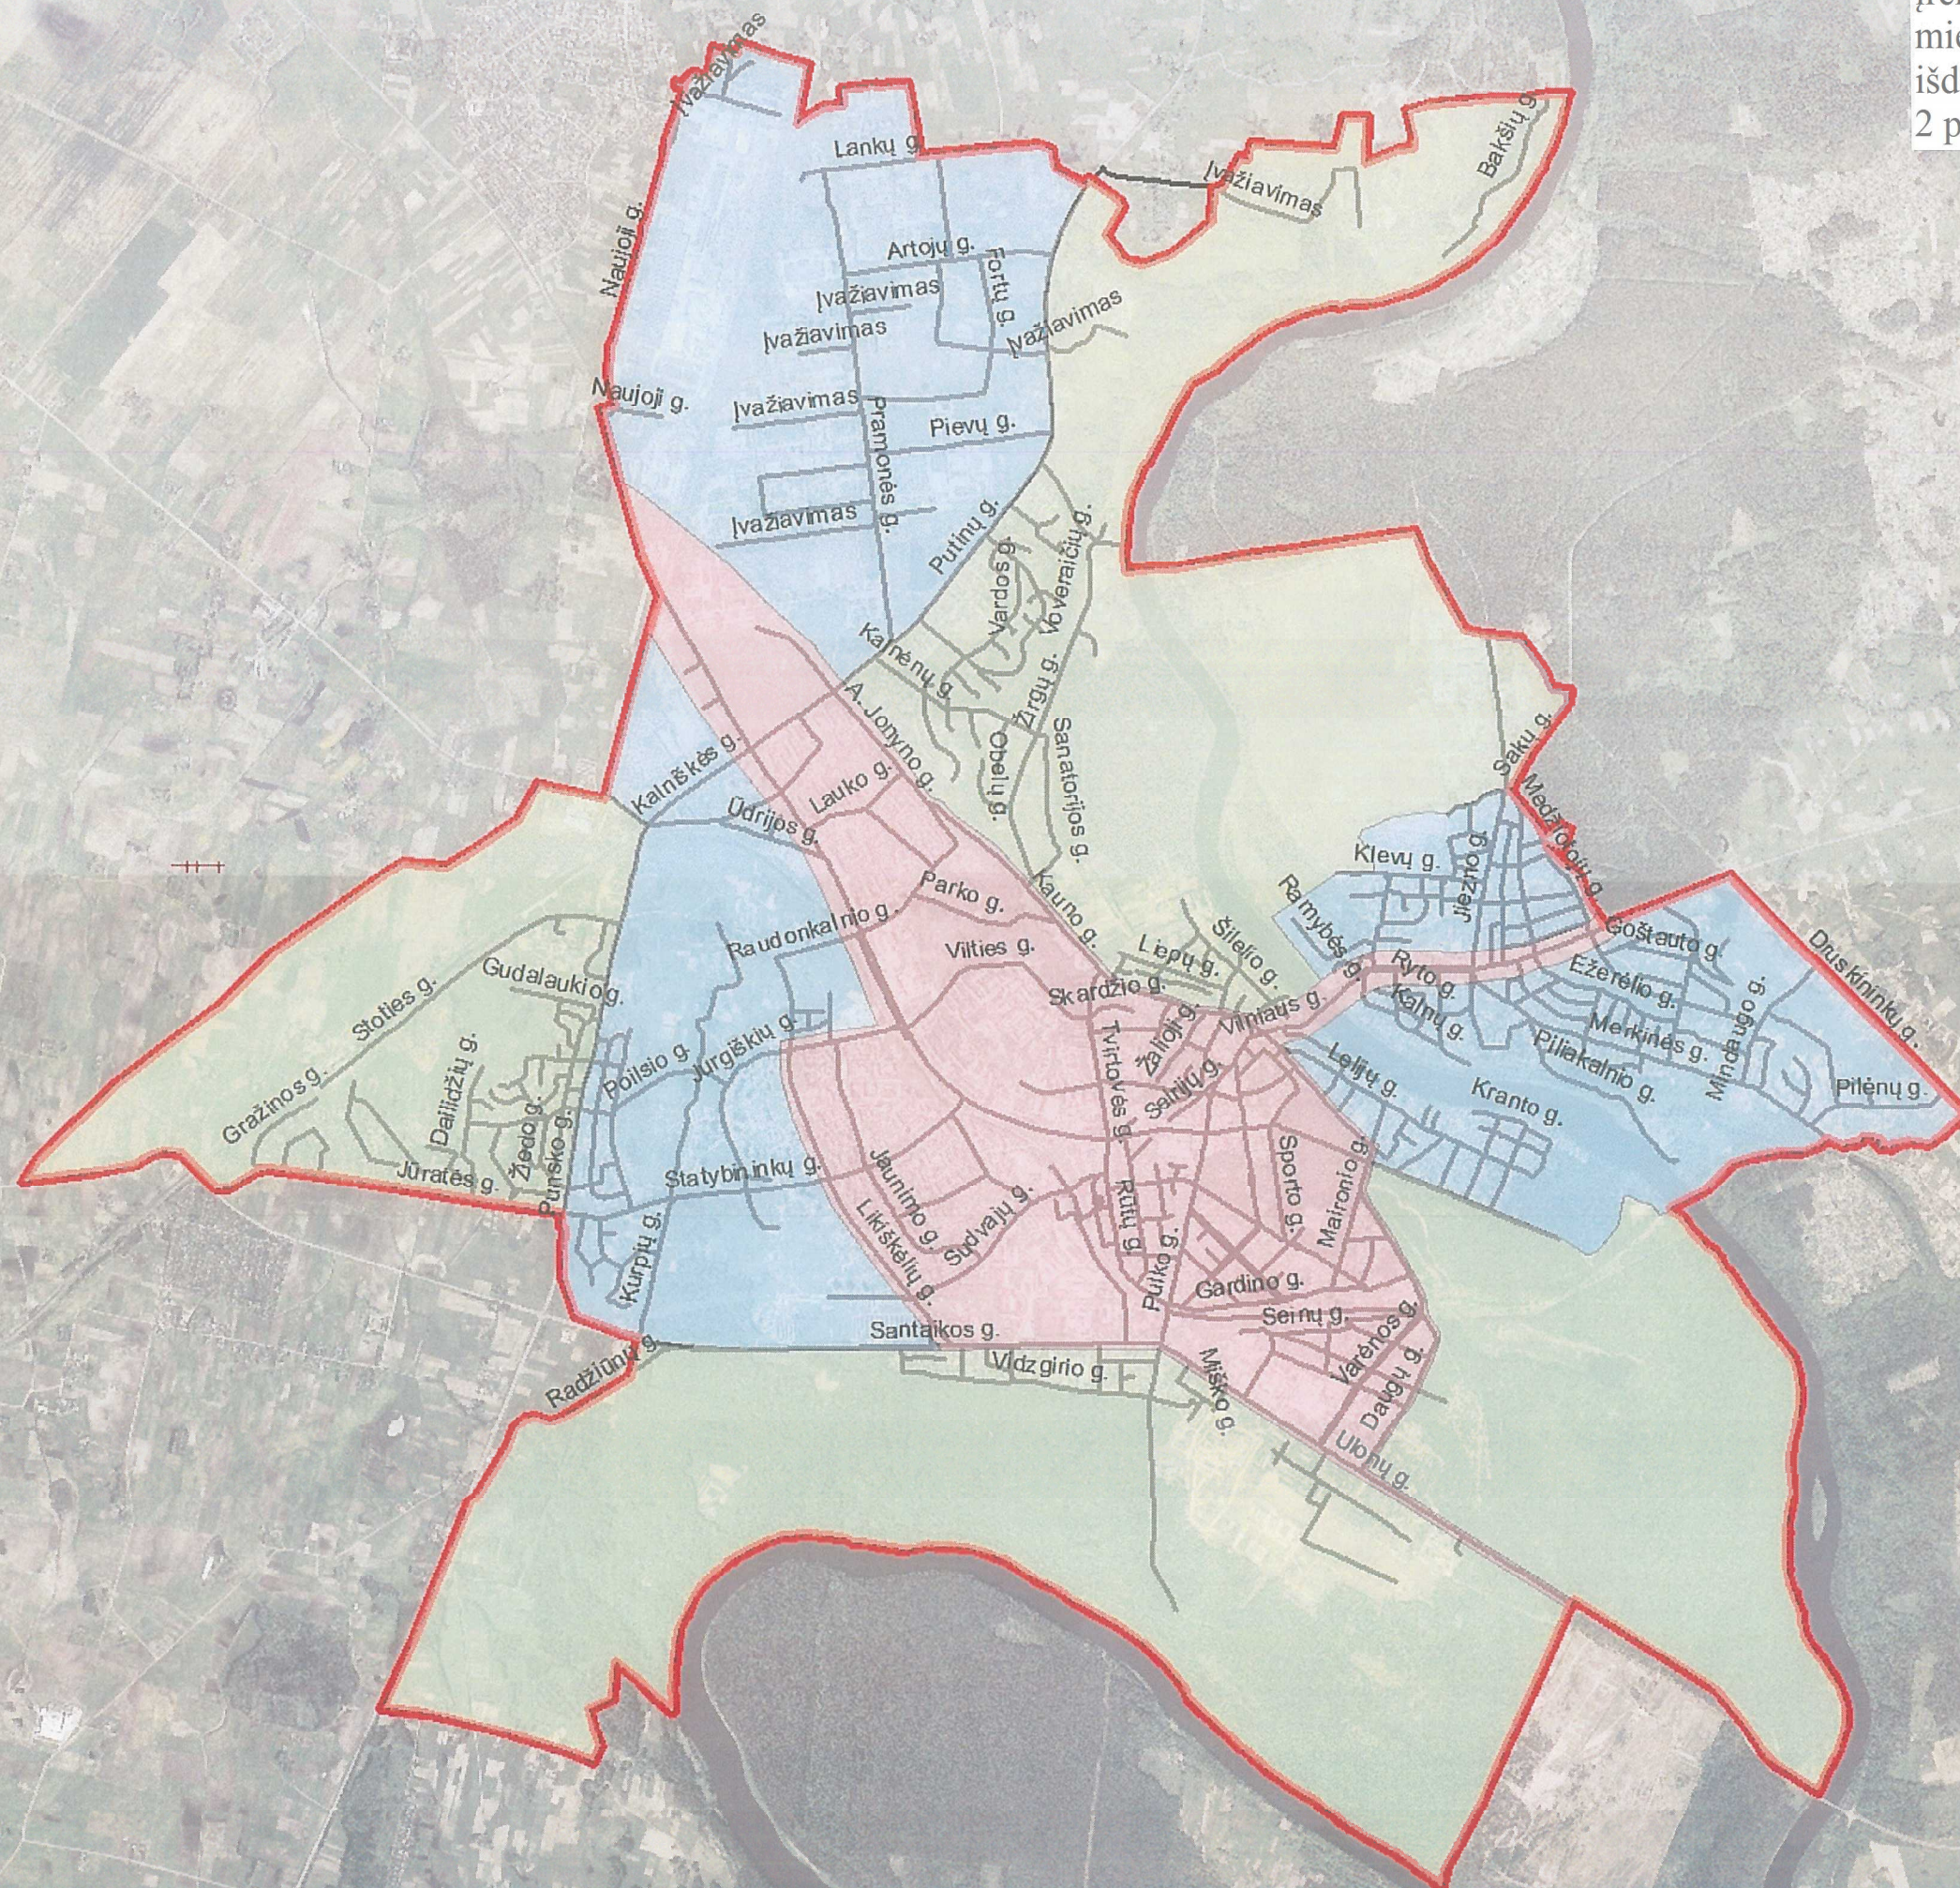

Žymėjimai:

RINKLIAVŲ DYDIS PAGAL ZONAS:

l_zona

Il zona

III_zona

Miesto riba

— Gatvių ašinės linijos