
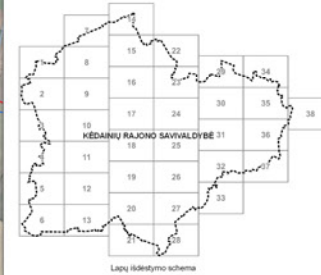


KĖDAINIŲ RAJONO GYVENAMŲJŲ VIETŲŲ TERITORIJŲ RIBŲ PLANAI 1 : 10 000

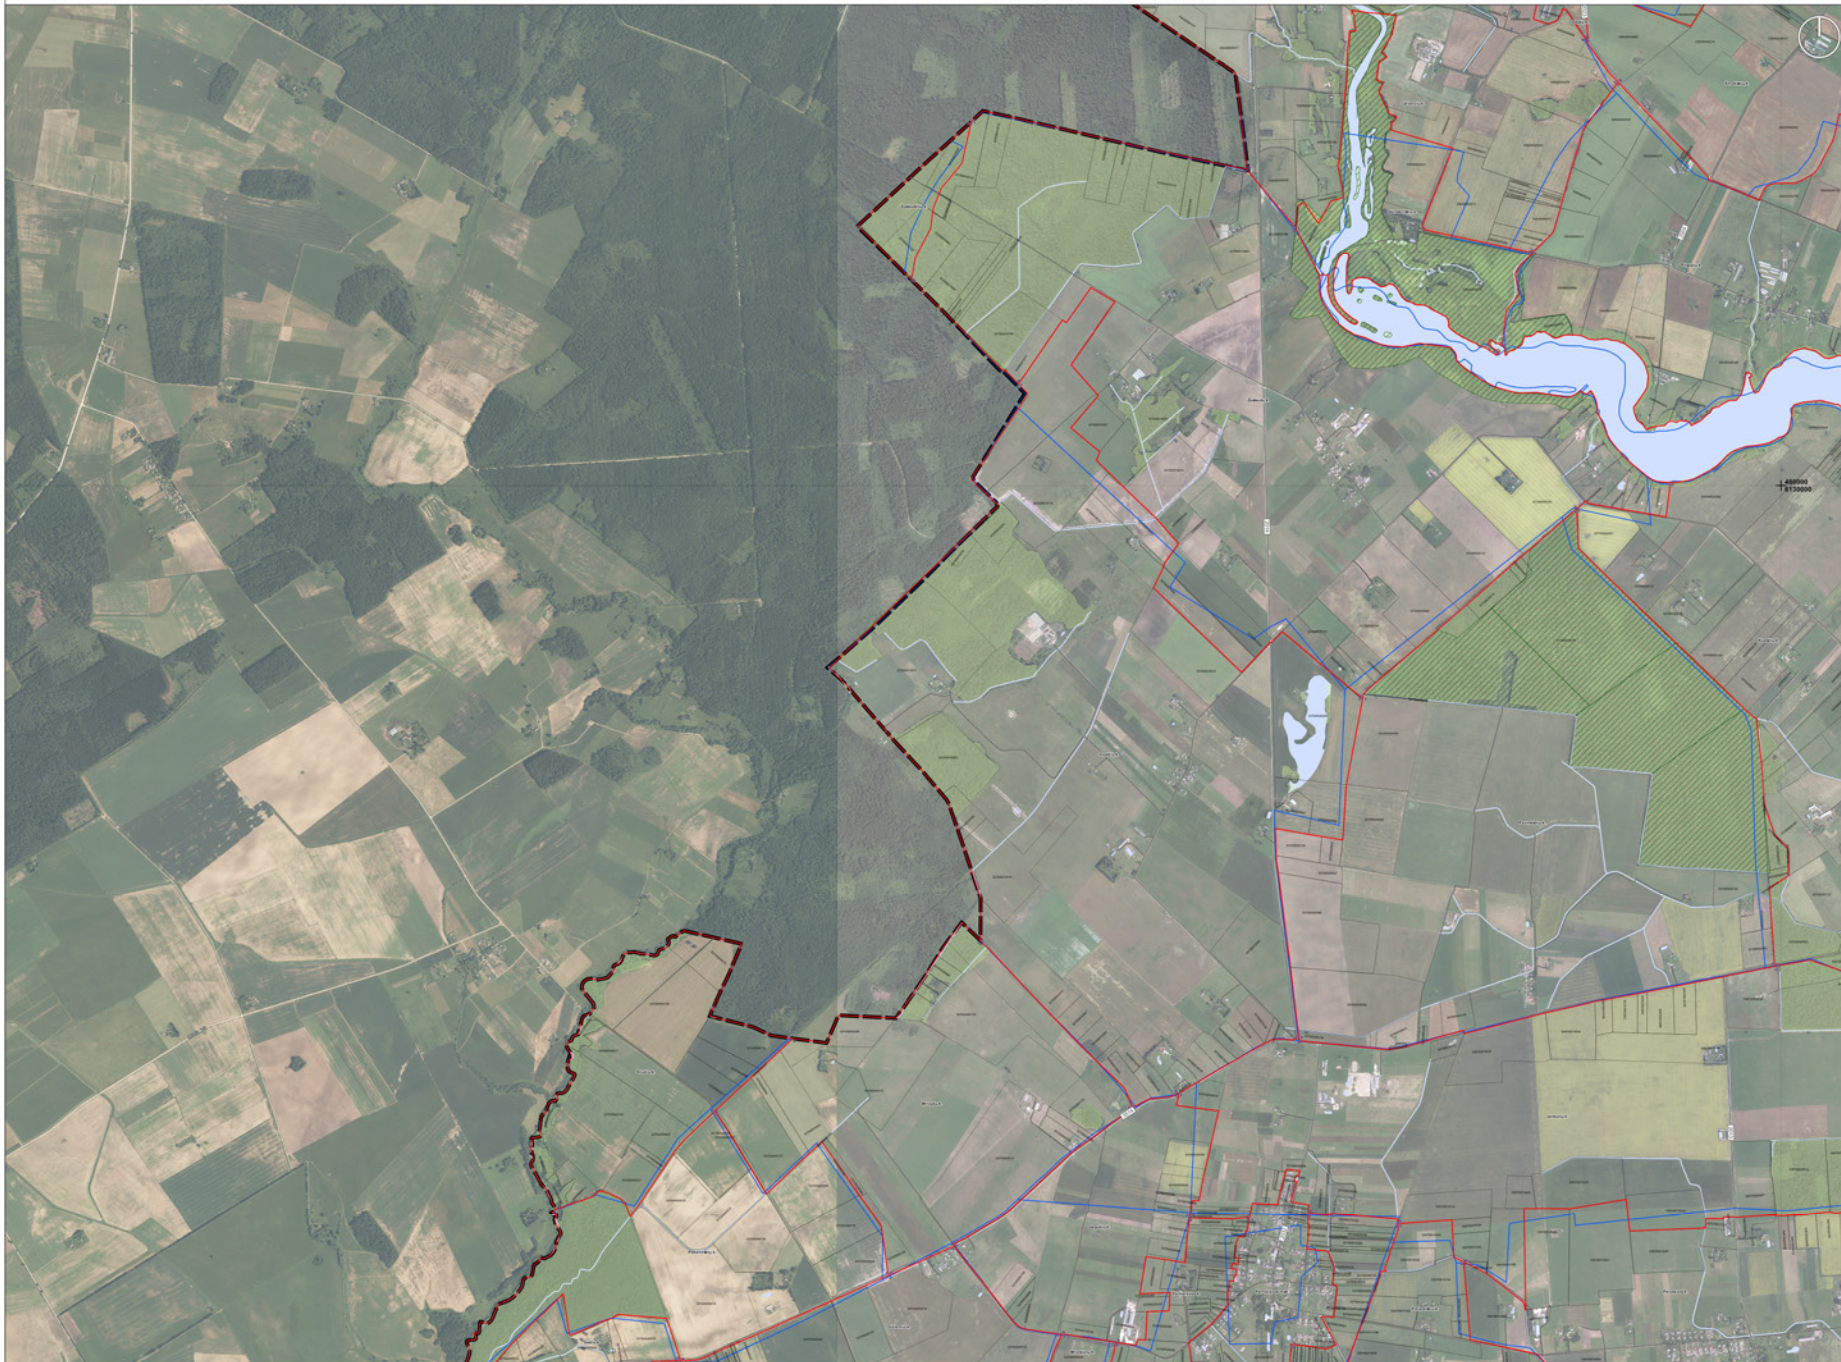

Sutartiniai ženklai:

- Esamos gyvenamųjų vietovių teritorijų ribos
- Siūlomos gyvenamųjų vietovių teritorijos ribos
- Gyvenamosios vietovės teritorijos ribos posūkio taškai
- URS-2004 koordinatų sistemos koordinatų brūkšnelio atskleidimo taškai
- Koordinatines sklypų ribos
- Kedainių rajono savivaldybės administracinės ribos
- Valstybinės reikšmės miškai
- Kiti miškai
- Vandens
- Upešiai, kanalai
- Lapių skaidymo linijos

Kartografinis pagrindas:
 Nacionalinė žemėlapis prie Žemės ūkio ministerijos
 Lietuvos Respublikos teritorijos 1:10000 generalinio dydumo žemėlapis GOR102T
 2014
 Lietuvos Respublikos teritorijos 1:10 000 skaitmeninio vaizdo atnaujinimo
 žemėlapis GOR102T, 2012-2013 m.
 © VI "Tegutis centras" 107 kadastro. Adresų registracijos duomenys, 2015
 © Valstybinės miškų ūkio tarnybos Miškų kadastro duomenys, 2015



SUKURTA
 Laurynas Byla
 2014-04-14
 Pirmo lygio projektas
 Pirmo lygio projektas

SUKURTA
 Laurynas Byla
 2014-04-14
 Pirmo lygio projektas
 Pirmo lygio projektas

PLANAVIMO ORGANIZATORIUS KEDAINIŲ RAJONO SAVIVALDYBĖS ADMINISTRACIJOS DIREKTORIUS PLANO RENGĖJAS UAB "ARCHIMETRAS" Laukynas Byla	OBJEKTAS KEDAINIŲ RAJONO GYVENAMŲJŲ VIETŲŲ RIBŲ NUSTATYMO SPECIALUSIS PLANAS MASTELIS 1:10 000 LAPAS 1 iš 30
---	--