


KĖDAINIŲ RAJONO GYVENAMŲJŲ VIETOVŲ TERITORIJŲ RIBŲ PLANAI 1 : 10 000

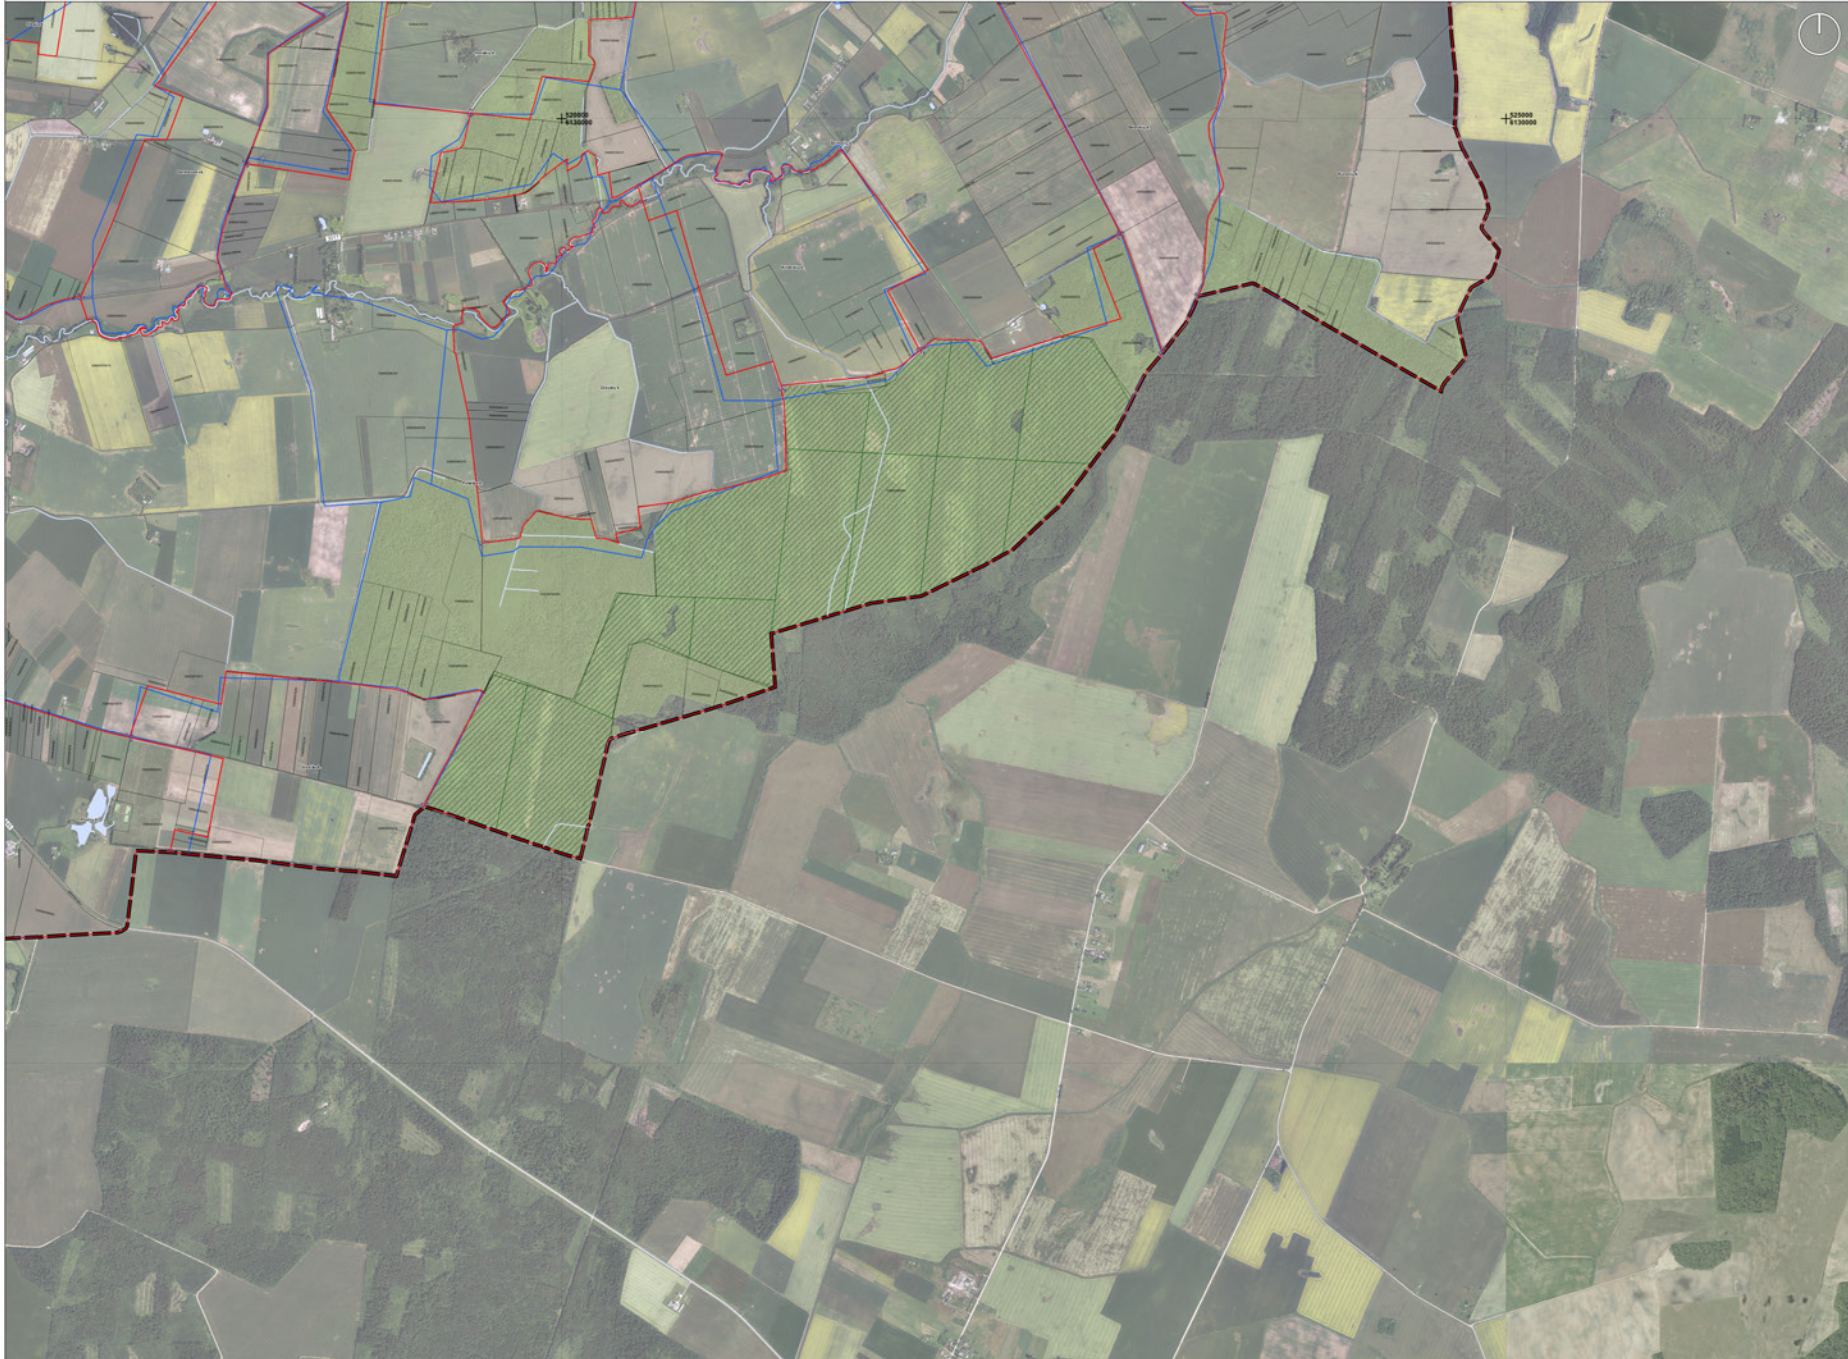

- Sutartiniai ženklai:**
- Esamos gyvenamųjų vietovių teritorijų ribos
 - Kitos ribos
 - Silumos gyvenamųjų vietovių teritorijų ribos
 - Gyvenamosios vietovės teritorijos ribos posūkio taškai
 - UKS24 koordinatų sistemos koordinatų brūkšnelio atskaitos taškai
 - Koordinatinių skylių ribos
 - Kėdainių rajono savivaldybės administracinės ribos
 - Valstybinės reikšmės miškai
 - Kiti miškai
 - Vandens
 - Opelės, kanalai
 - Lapų skaidymo linijos

Kartografo pagalba:
 Nacionalinė žemėlapis prie Žemės ūkio ministerijos
 Lietuvos Respublikos teritorijos M 1:10000 generalinio dydumo žemėlapis GOR1027
 2014
 Lietuvos Respublikos teritorijos M 1:10 000 skaitmeninio vaizdo atvaizdavimo
 žemėlapis GRT 1027, 2012-2013 m.
 © VI "Tegųjų centras" 107 kadastro. Adresų registracijos duomenys, 2015
 © Valstybinės miškų tarnybos Miškų kadastro duomenys, 2015

500 0 500 1000 metrų

KODAS
 Lietuvos Respublikos
 savivaldybės
 2-1111
 Kėdainių rajono
 savivaldybės
 2-1111

Sudaryta
 Kėdainių rajono savivaldybės
 administracijos
 Kėdainių rajono savivaldybės
 administracijos
 Kėdainių rajono savivaldybės
 administracijos
 Kėdainių rajono savivaldybės
 administracijos

	PLANAVIMO ORGANIZATORIUS KĖDAINIŲ RAJONO SAVIVALDYBĖS ADMINISTRACIJOS DIREKTORIUS PLANO RENGĖJAS UAB „ARCHIMETRAIS“ PV (A 1576) LAURYNAS BYLA	OBJEKTAS KĖDAINIŲ RAJONO GYVENAMŲJŲ VIETOVŲ RIBŲ NUSTATYMO SPECIALUSIS PLANAS KĖDAINIŲ RAJONO GYVENAMŲJŲ VIETOVŲ TERITORIJŲ RIBŲ PLANAI MASTELIS 1:10 000 BRĖŽINYS SPRENDIMAI LAPAS 37 iš 38 Išleistas 2015 m.
---	--	--