


# Birštono miesto istorinės dalies

(unikalus objekto kodas nekilnojamojų kultūros vertybių registre 4072)

koreguojamų vertybės teritorijos ribų ir projektuojamos vizualinės apsaugos zonos pozonių (V1, V2 ir V3)

## RIBŲ KOORDINAČIŲ BRĖŽINYS

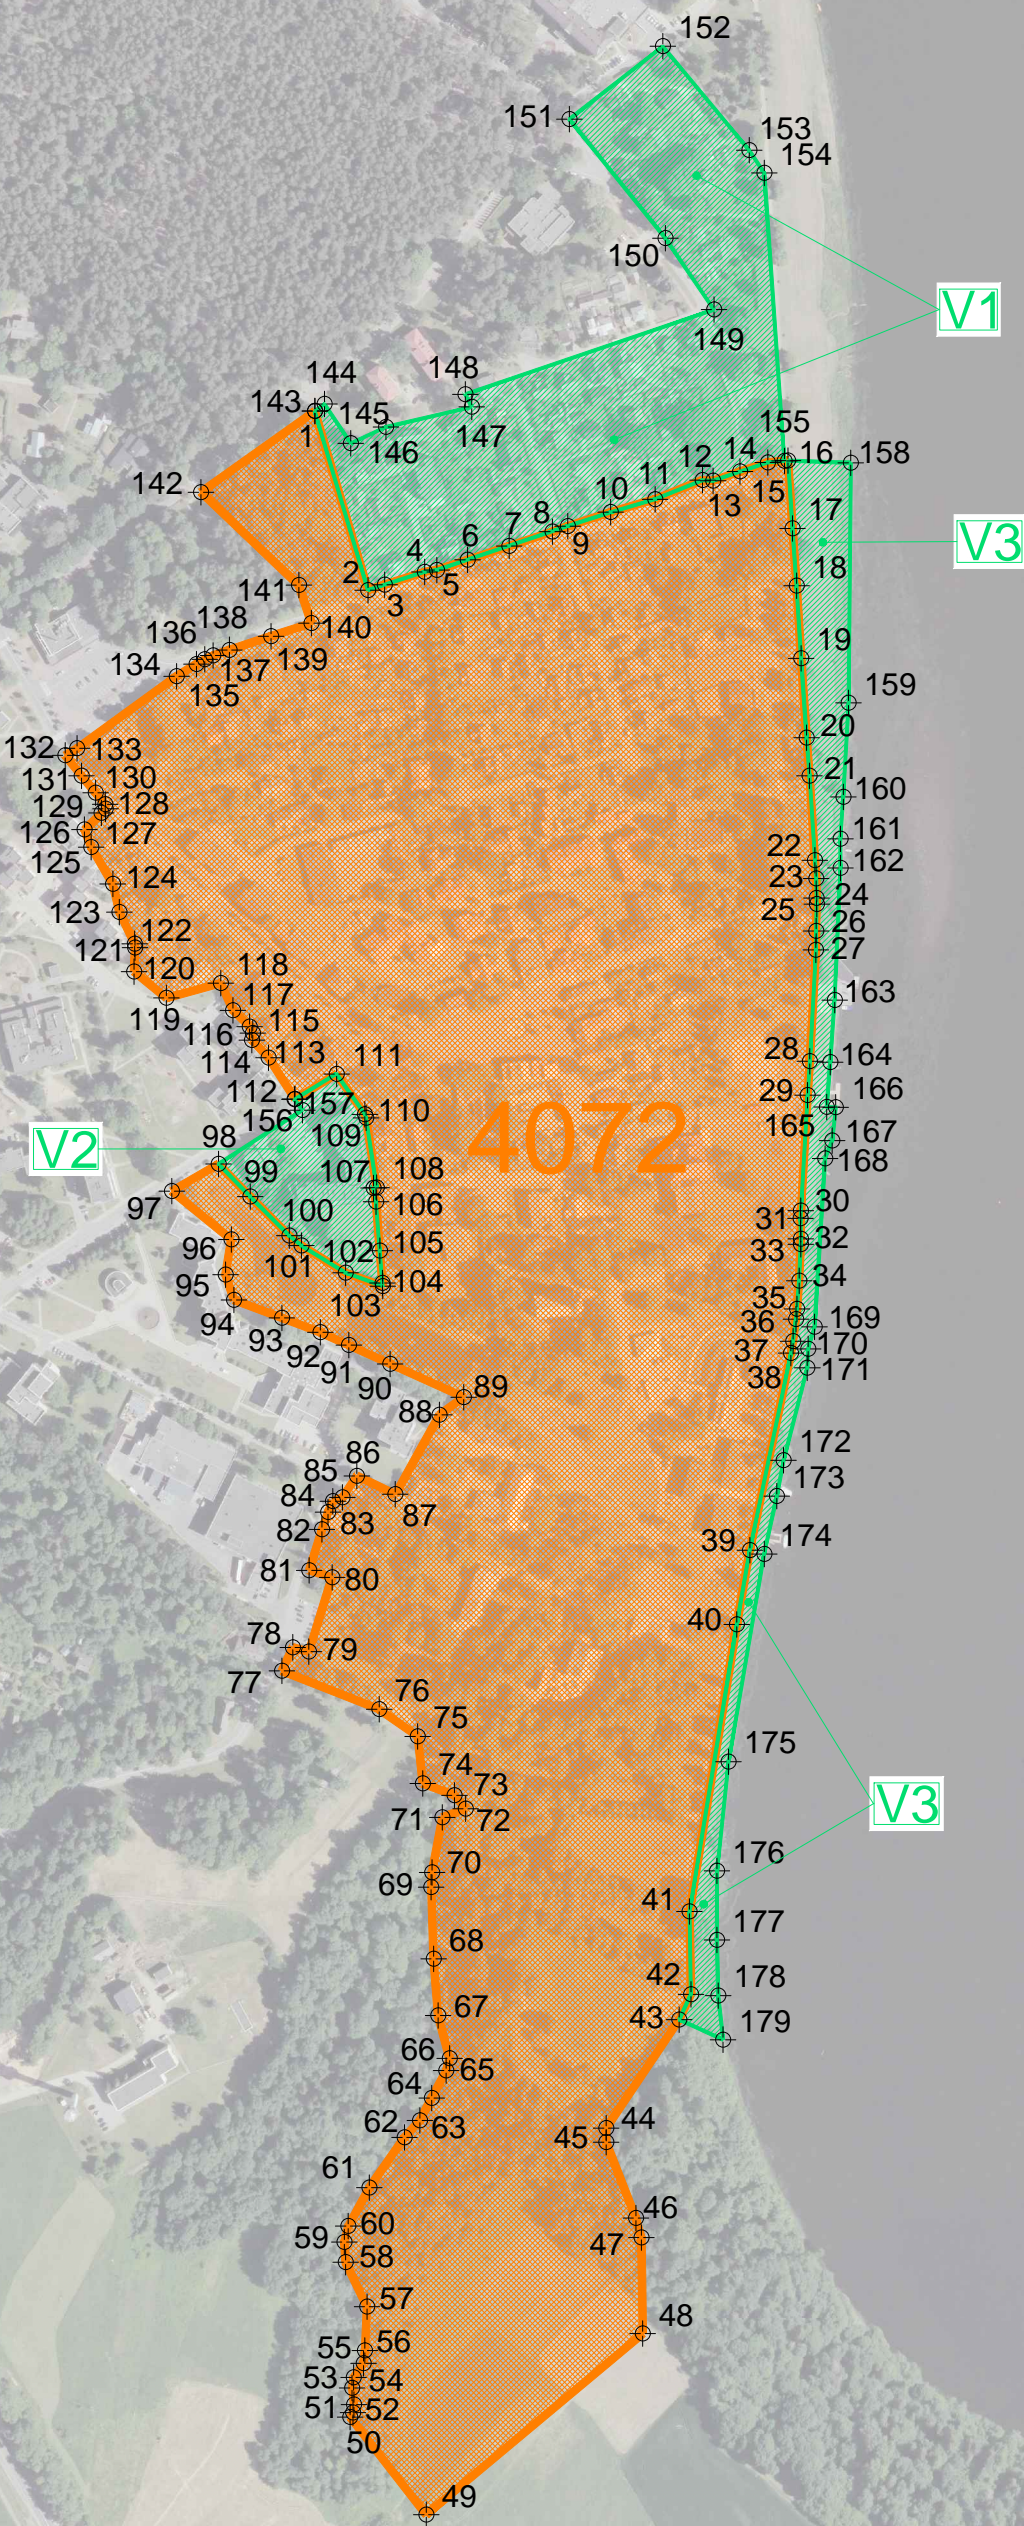

### PAGRINDO DUOMENŲ ŠALTINIS

ORT10LT – Lietuvos Respublikos teritorijos M 1:10 000 skaitmeninis rastrinis ortofotografinis žemėlapis (2018 m.)  
© Nacionalinė žemės tarnyba prie Žemės ūkio ministerijos, 2018-12-19.

PATIKSLINTAS VERTYBĖS TERITORIJOS PLOTAS — 359966 m<sup>2</sup>.

2017-06-26 akte KPD-SK-342 nurodytas teritorijos 355702 m<sup>2</sup> plotas patikslinus padidėjo 1,2%.

APSAUGOS ZONOS VIZUALINĖS APSAUGOS POZONIŲ V1, V2 ir V3 PLOTAS — 69688 m<sup>2</sup>.

Atestato Nr.	 VĮ „Lietuvos paminklai“			<b>BIRŠTONO MIESTO ISTORINĖ DALIS</b> (u.o.k. 4072)	
1690				VIETOVĖS IR JOS APSAUGOS ZONOS TVARKYMO PLANAS	
1376 A032	PV	G. Filipavičienė	2018	SPRENDINIAI. RIBŲ KOORDINAČIŲ BRĖŽINYS M 1:5000	
3668	Arch.	S. Bugenienė	2018		
	Arch.	G. Bugenis	2018		
Etapas SP	Užsakovas: Kultūros paveldo departamento prie Kultūros ministerijos Kauno skyrius			SP-05(2015)-B1	Laida
					0
				Lapas	Lapų
				1	2