


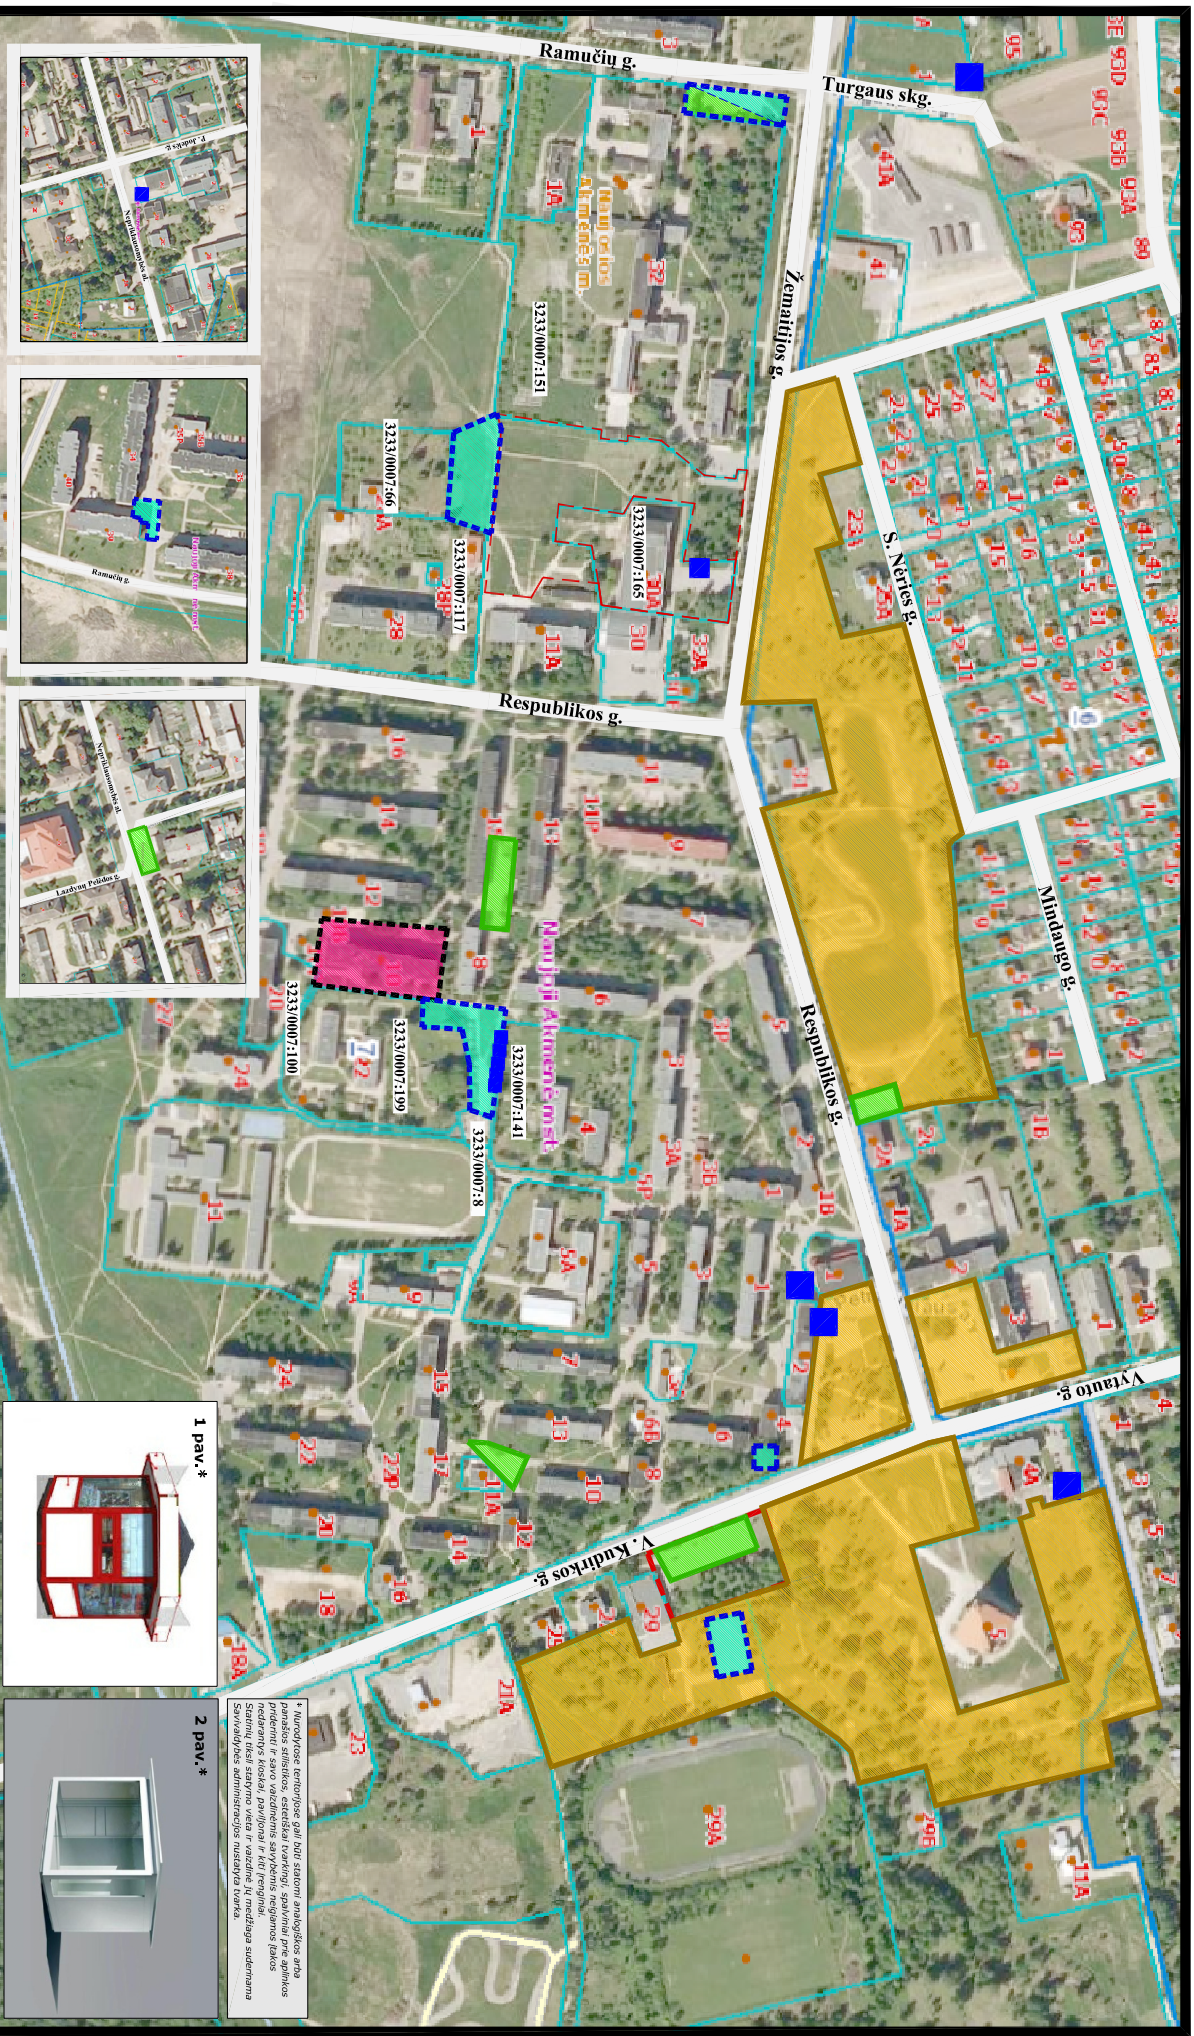

* nuorodos teritorijose gali būti statomi analogiškos arto patalpos stiliaus, estetiniai tvarkiniai, apjuvinti prie aplinkos prieturti ir savo vidičiams savybėmis neigiamos talos. Statymai, išskyrus statymus, kurie ir išsivysto, išsivysto sukuriant savivaldybės administracijos nustatyta tvarka.



Sutartiniai pažymėjimai:

	Perspektyvinės galimos kloskų, paviljono išdėstymo vietos		Galimos mobilių (spec. transporto priemonių) įrenginių išdėstymo vietos
	Galimos stacionarių (ilgalabių) kloskų, paviljono išdėstymo vietos		Galimos sezoninės pramonų, pastatų ir šventinės prekybos (tiekios) įrangos išdėstymo vietos
	Ter. planavimo dok. suprojektuoti sklypai		Esamos kloskų, paviljono
	Žemės sklypo ribos, kadastrinis Nr.		Saugomų teritorijų galimoji riba

NAUJOJI AKMENĖ 1 priedas

- PAŲTRAPOS:
1. Statų sprendiniais galimos kloskų, paviljono nustatymo teritorijos valstybinėje žemėje, kit žemės, kit žemės naudojimo reglamentai nustatomi rengiant teritorijų, planavimo dokumentus;
 2. Statymo kloskų, paviljono architektūra derinama su savivaldybės vyr. architektu;
 3. Nurodytos teritorijos kloskų, paviljono statybos plevai gali būti patikamos mobiliamis lauko prekybos įrenginiams;
 4. Kloskų, paviljono ir kitų prekybos įrenginių statybos plevai žemės sklype galima; Savivaldybės administracijos nustatyta tvarka;
 5. Kloskų, paviljono ir kitų prekybos įrenginių architektūrinis sprendimas, statymų saugomose ir kultūros paveldo teritorijose priklauso deitini su Saugomų teritorijų direkcija ir kultūros paveldo departamentu prie kultūros ministerijos;
 6. Šventų metu, laikina prekyba iš mobilių prekybos vietų galima visoje miestui, ir miestelio teritorijose, Savivaldybės administracijos nustatyta tvarka;
 7. Prekyba iš mobilių (trumpalaikių) įrenginių, kai prekybos trukmė iki 6 val, galima daugybūčių gyvenamųjų namų kvartalų teritorijose, Savivaldybės administracijos nustatyta tvarka.