


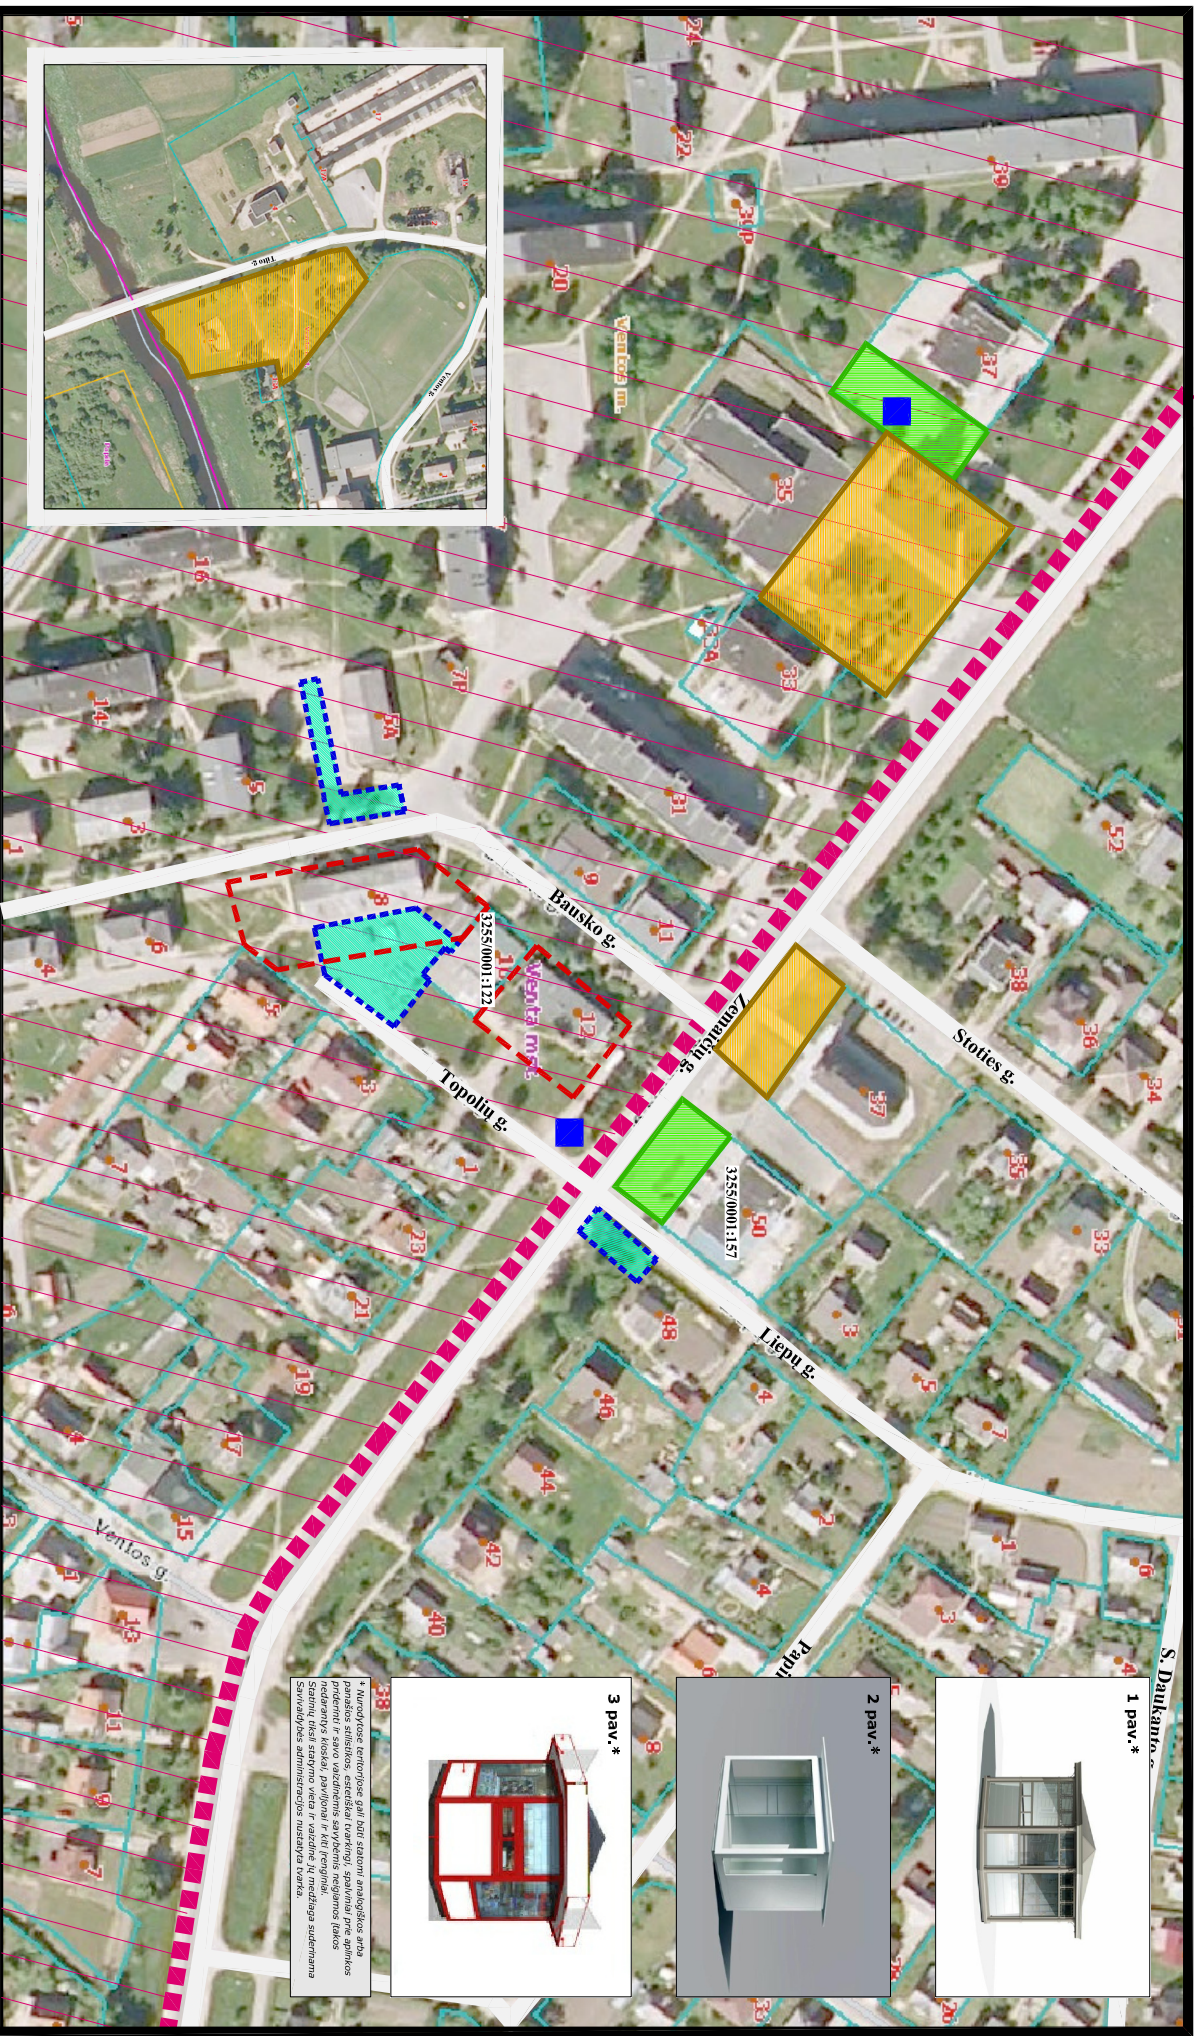

Sutartiniai pažymėjimai:			
	Perspektyvinės galimos kioskų, paviljonų išdėstymo vietos		Galimos mobilių (trumpalaikų) kioskų išdėstymo vietos
	Galimos stacionarių (ilgalaikų) kioskų, paviljonų išdėstymo vietos		Galimos sezoninės pramogų, paslaugų ir šventinės prekybos įrangos išdėstymo vietos
	Ter. planavimo dok. suprojektuoti sklypai		Esamas kioskas, paviljonus
	Žemės sklypo ribos, kadastrinis Nr.		Saugomų teritorijų galiojimo riba

PASTABOS:

1. Šiame sprendimais galimos kioskų, paviljonų nustatymo vietose pateiktose žemėlapiuose, kiti žemės, kit žemės naudojimo reglamentai nustatomi rengiant teritorijų, planavimo dokumentus.
2. Stacionarių kioskų, paviljonų architektūra derinama su savivaldybės vnt. architektūrai.
3. Nurodytos teritorijos kioskų, paviljonų statybos planai gali būti patikimos mobiliosios lauko prekybos įrenginiams.
4. Kioskų, paviljonų ir kitų prekybos įrenginių statyba priklauso žemės sklypo galim. Savivaldybės administracijos nustatyta tvarka.
5. Kioskų, paviljonų ir kitų prekybos įrenginių architektūrinius sprendimus, statomų saugomose ir kultūros paveldo teritorijose priima dėsni su Saugomų teritorijų direkcija ir kultūros paveldo departamentu prie Kultūros ministerijos.
6. Šventų metu, laikina prekyba iš mobilių prekybos vietų galima visose miestų ir miestelių teritorijose. Savivaldybės administracijos nustatyta tvarka.
7. Prekyba iš mobilių (trumpalaikų) įrenginių, kai prekybos trukmė iki 6 val. galima daugelbų gyvenamųjų namų kvartalu teritorijose. Savivaldybės administracijos nustatyta tvarka.

VENTA 3 priedas