


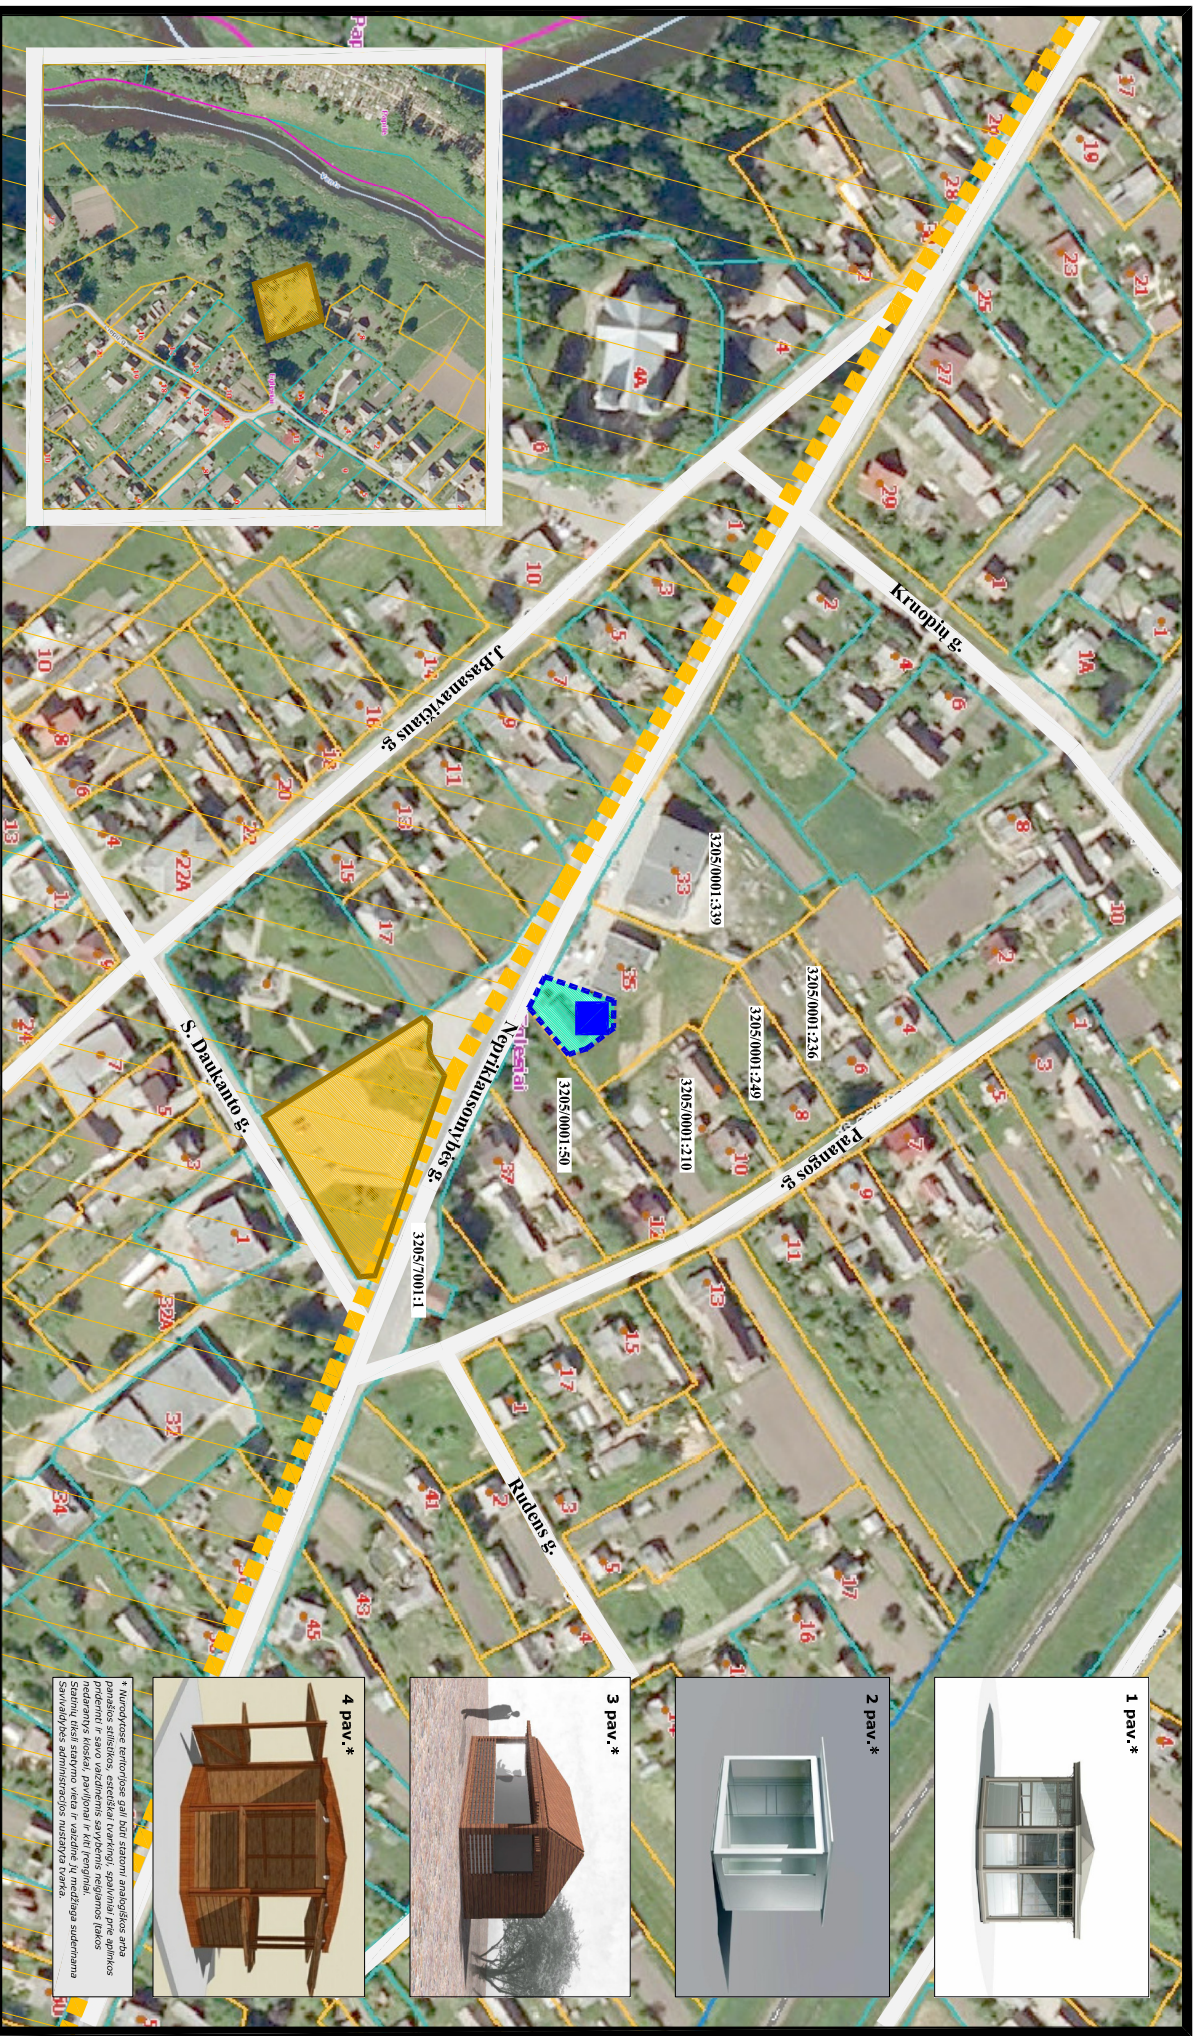

* Nuotraukos pateiktos tik informaciniais tikslais. Joms nepildoma atsakomybė už pateiktą informaciją. Pildoma atsakomybė už pateiktą informaciją pridedama prie projekto. 

Sutartiniai pažymėjimai:

	Perspektyvinės galimos kloskų, paviljonų išdėstymo vietos		Galimos mobilių (trumpalakių) kloskų išdėstymo vietos
	Galimos stacionarių (ilgalaikių) kloskų, paviljonų išdėstymo vietos		Galimos sezoninės pramogų, paslaugų ir šventinės prekybos įrangos išdėstymo vietos
	Ter. planavimo dok. suprojektuoti sklypai		Esamos kloskės, paviljonas
	Žemės sklypo ribos, kadastrinis Nr.		Kultūros paveldo teritorijų galiojimo riba

PAPILĖ 4 priedas

PAŠTAPOS:

1. Šlaitų sprendinių, galimos kloskų, paviljonų nustatymo teritorijos valstybinėje žemėlėje, KŪI žemės, KŪI žemės naudojimo reglamentai nustatomi rengiant teritorijų planavimo dokumentus;
2. Stacionarių kloskų, paviljonų architektūra derinama su savivaldybės Vyr. architektu;
3. Nurodytos teritorijos kloskų, paviljonų statybos planai gali būti patikslinti mobiliosios prekybos įrangos išdėstymo vietoje;
4. Kloskų, paviljonų ir kitų prekybos įrangų statybos planavimas žemės sklype galimas, Savivaldybės administracijos nustatyta tvarka;
5. Kloskų, paviljonų ir kitų prekybos įrangų architektūrinius sprendinius, statymų sąvonomose ir kultūros paveldo teritorijose priima daryti su Saugomųjų teritorijų direkcija ir kultūros paveldo departamentu prie Kultūros ministerijos;
6. Šventųjų, menų, laikina prekybos iš mobilių prekybos vietų galima vietoje miestų, ir miestelių teritorijose, Savivaldybės administracijos nustatyta tvarka;
7. Prekybą iš mobilių (trumpalakių) įrangų, kai prekybos trukmė iki 6 val., galima daugybių gyvenamųjų namų kvartalu teritorijose, Savivaldybės administracijos nustatyta tvarka.