


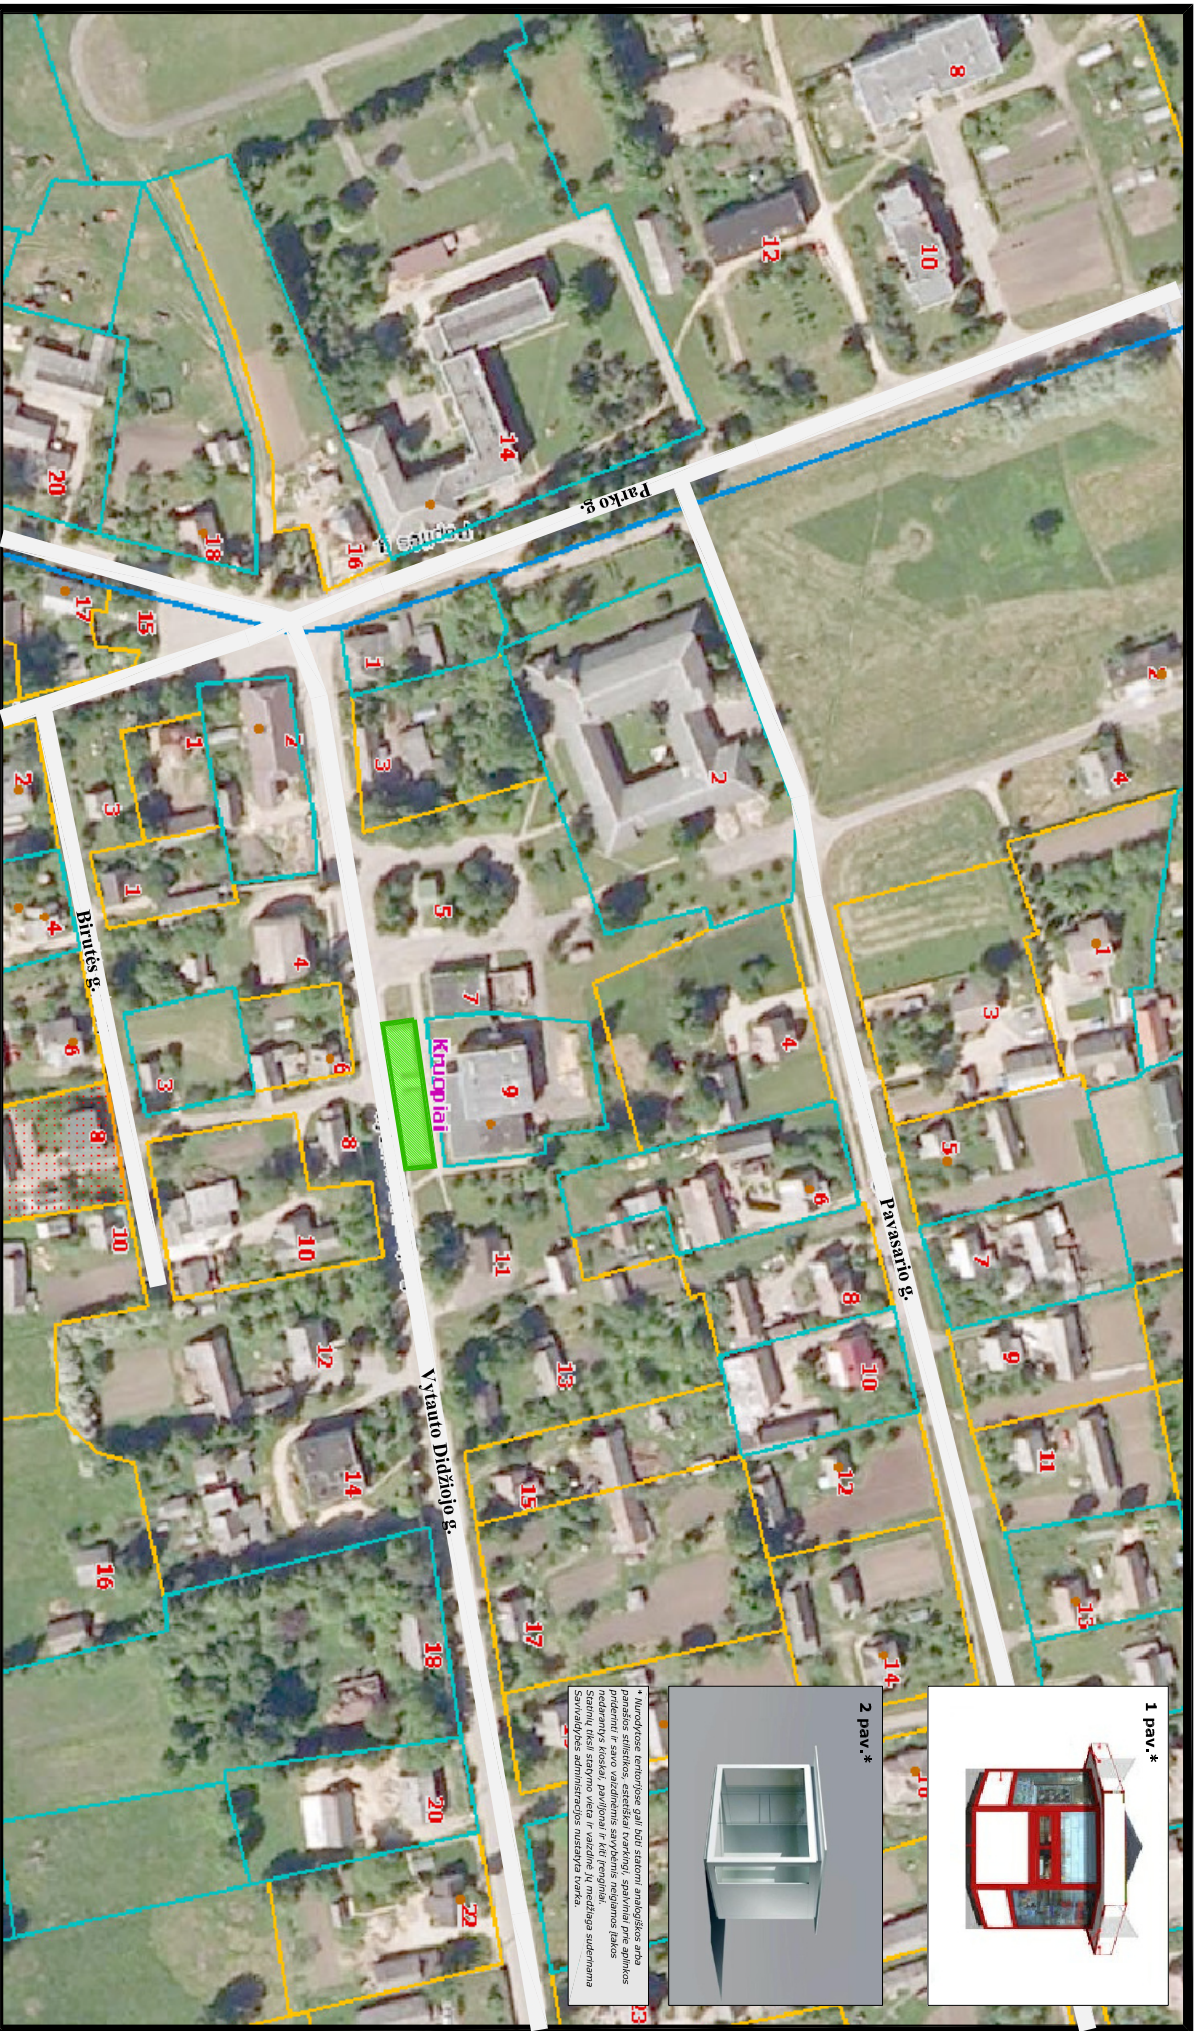

* Nurodytos tendencijos gali būti stoni analogijos arba patalpos atitiktos, esantys kiti tvarkiniai, spąvimai prie aplinkos patalpos ir savo vidiniams sąlygoms, neįmanoma gauti. Svarbiu tikslu sąlygoms vieta ir vėdinimo lygmenys sudaroma Savivaldybės administracijos nustatyta tvarka.

Sutartiniai pažymėjimai:				
	Perspektyvinės gatvės kloskų, paviljonų išdėstymo vietos		Gatvės mobilių (trumpalakių) kloskų išdėstymo vietos	PASTABOS: 1. Šiame sprendiniame gatvės kloskų, paviljonų nustatymo teritorijos valstybinėje žemėlapyje, KMI žemėlapyje, KMI žemės naudojimo reglamentiniame nustatiniame rengiant teritoriją, planavimo dokumentus. 2. Statomo kloskų, paviljonų architektūra derinama su savivaldybės Vyr. architektu. 3. Nurodytos teritorijos kloskų, paviljonų statybos pabrėžia gali būti patikimos mobiliosios prekijos įrenginiais. 4. Kloskų, paviljonų ir kitų prekybos įrenginių statybos pabrėžia žemės sklype galima. Savivaldybės administracijos nustatyta tvarka. 5. Kloskų, paviljonų ir kitų prekybos įrenginių architektūrinius sprendimus, statomų saugomose ir kultūros paveldo teritorijose priima daryti su Saugomų teritorijų direkcija ir kultūros paveldo departamentu prie Kultūros ministerijos. 6. Šventų metu, įskaitant prekybos iš mobilių prekybos vietų galima vietoje miestų, ir miestelių teritorijose. Savivaldybės administracijos nustatyta tvarka. 7. Prekyba iš mobilių (trumpalakių) įrenginių, kai prekybos trukmė iki 6 val. galima daugybę gyvenamųjų namų kvartalių teritorijose, Savivaldybės administracijos nustatyta tvarka.
	Gatvės stacionarių (ilgalaikių) kloskų, paviljonų išdėstymo vietos		Gatvės sezoninės pramogų, paslaugų ir šventinės prekybos įrangos išdėstymo vietos	
	Ter. planavimo dok. suprojektuoti sklypai		Esamos kloskų, paviljonų	
	Žemės sklypo ribos, kadastrinis Nr.		Saugomų teritorijų galiojimo riba	