


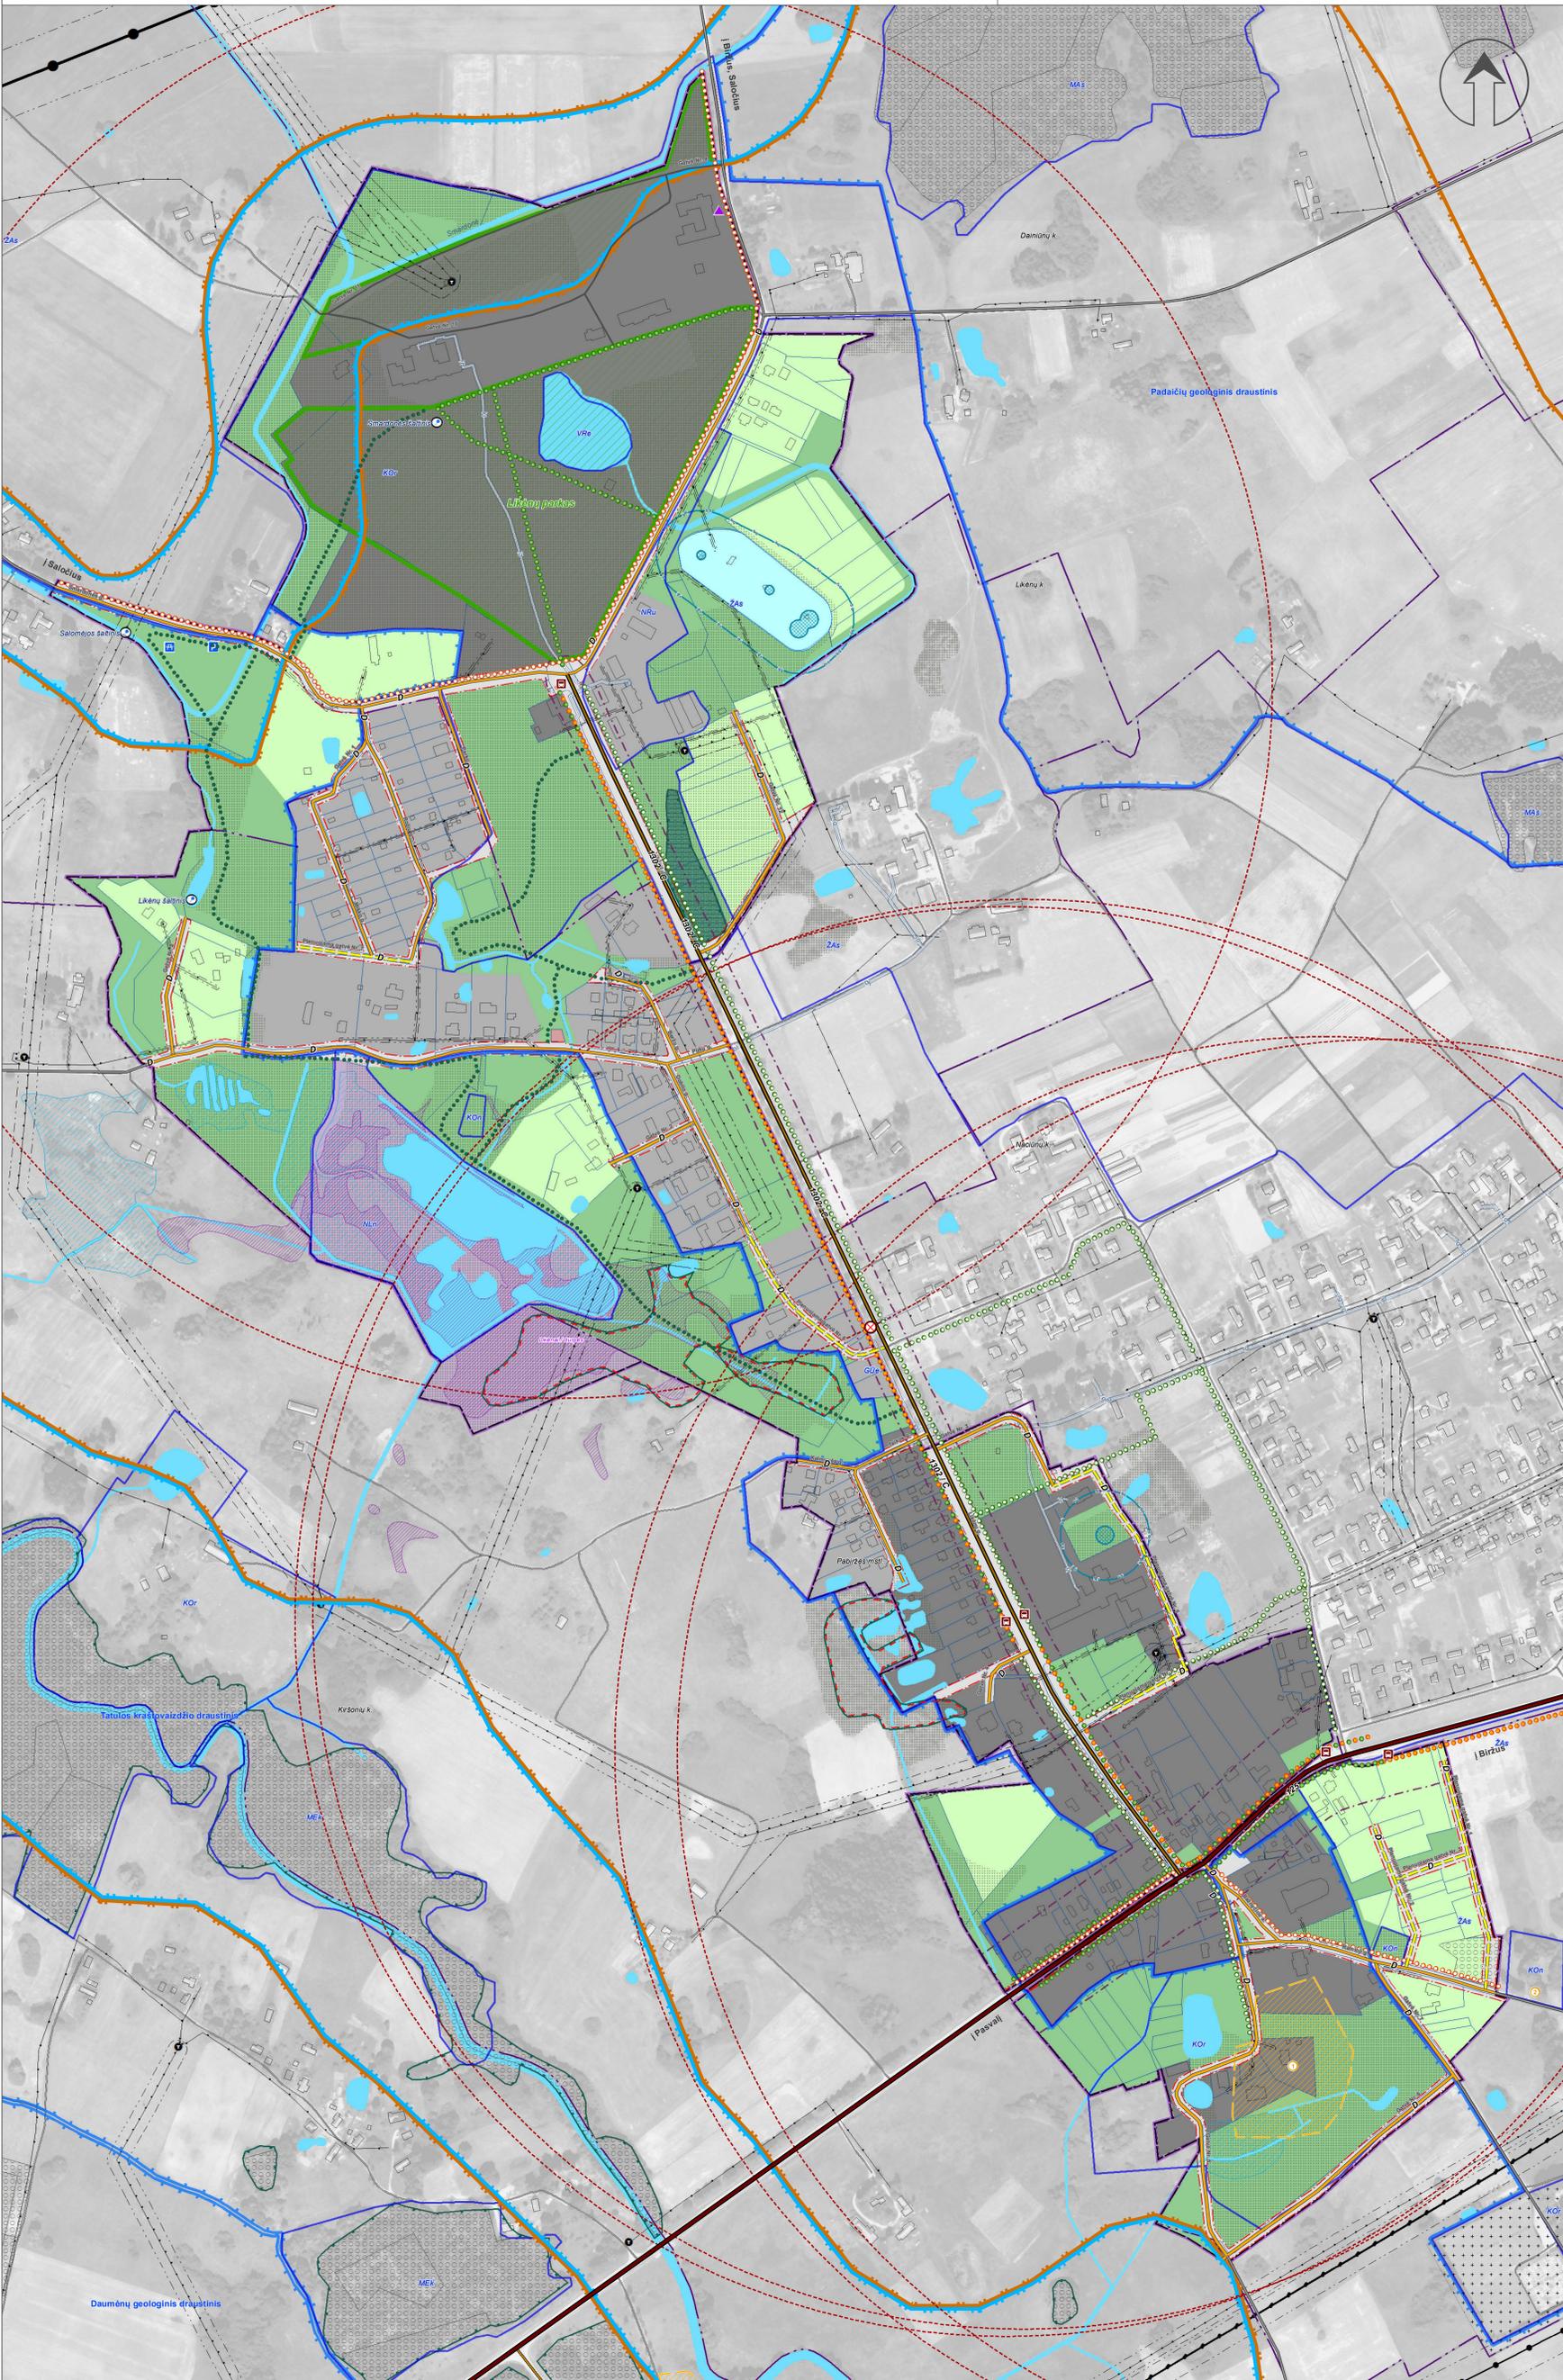

# GYVENAMOSIOS VIETOVĖS, KURIAI SIEKIAMA LIKĖNŲ KURORTINĖS TERITORIJOS STATUSO, BENDRASIS PLANAS

## SPRENDINIŲ KONKRETIZAVIMAS

### SUSISIEKIMO INFRASTRUKTŪROS VYSTYMO BRĖŽINYS



- SUTARTINAI ŽYMĖJIMAI**
- RIBOS**
- Bendrojo plano galiojimo riba
  - Įvairių k. gyvenamosios vietovės riba ir pavadinimas
- SAUGOMOS TERITORIJOS**
- Vias rengiamo BP teritorija patenka į Biržų regioninį parką
- ZAs: Esamos Biržų regioninio parko kraštovaizdžio tvarkymo zonos ribos
  - Silėmių objektai (pagal Biržų regioninio parko TP)
  - Atskėvėji vieta
  - Automobilių stovėjimo aikštelė
- Draustiniai**
- Duomenų šaltinis Nr. 3
  - Esamo draustinio riba ir pavadinimas
- Geopali**
- Duomenų šaltinis Nr. 5
  - Geotopo vieta ir pavadinimas
- Nekilnojamoji kultūros paveldo teritorijos riba ir Nr.:**
- 1. Likėnų ir šatrijos pastatų kompleksas (u.k. 137/2)
  - 2. Borovskų šeimos antkapinis paminklas (u.k. 205/1) - už BP teritorijos ribos
- Teritorijos naudojimo tipai**
- Neurbanizuojamos teritorijos
  - Miški ir miškinės teritorijos
  - Užstatoma žemės ūkio teritorija
  - Vandens
  - Urbanizuotos ir urbanizuojamos teritorijos
  - Miški centro teritorija / Paslaugų teritorija / Specializuotų kompleksų teritorija / Socialinės infrastruktūros teritorija / Mišri gyvenamoji teritorija
  - Gyvenamoji teritorija / Gyvenamoji teritorija vienbutių ir dvibūčių namų statybai
  - Susisiekimo ir išžeminimo komunikacijų aptarnavimo objektų teritorija
  - Susisiekimo ir išžeminimo teritorijos teritorija
  - Bendro naudojimo erdvių, želdynų teritorija
  - Naudingųjų iškasenų teritorija
  - Vandensvietė
- GAMTINIS KARKASAS**
- Vidinio stabilizavimo arealai
  - Migracijos koridoriai
- SUSISIEKIMO INFRASTRUKTŪRA**
- Esama viešojo transporto sustojimo vieta su 800m paseikamumo zona
  - Naujinamas įvažiuojamasis / išvažiuojamasis, gyvenamasis planuojama gatvė Nr. 6
  - Krašto kelias Biržų - Pakruojo
  - Raportinis kelias / C kategorijos gatvė (Likėnų g.)
  - Esama D kategorijos gatvė
  - Planuojama D kategorijos gatvė
  - Kiti privažiuojamieji
  - Kitos gatvės ir keliai už bendrojo plano galiojimo ribų
  - Kelio apsaugos zona
  - Gatvės ruošimoji linija
- PESČIŲ / DVIRAČIŲ TAKŲ STRUKTŪRA**
- Esami pėsčiųjų takai
  - Planuojami pėsčiųjų takai
  - Esami dviračių takai
  - Planuojami dviračių takai
  - Esami pėsčiųjų ir dviračių takai
  - Planuojami pėsčiųjų ir dviračių takai
- KITI ŽYMĖJIMAI**
- Duomenų šaltiniai Nr. 1, 6, 7:
- Esami pastatai
  - Esami sklypai
  - Esama 10 kV elektros oro linija
  - Esama 0,4 kV elektros oro linija
  - Esama transformatorinė
  - Elektros oro linijų apsaugos zona
  - Esamos vidurinio slėgio skirstomosios dujų vamzdynės
  - Upė, kanalas
  - Pelkė
  - Medžių grupės, krūmynai
  - Kapinės
  - Likėnų parkas
- Duomenų šaltinis Nr. 2:
- Miški (miškų pogrupiai)
  - II grupė: Specialios paskirties miškai
  - B. Rekreaciniai miškai / Valstybinių parkų rekreacinių zonų miškai
  - Miško žemė
  - Miško sklypas neapdirbtas miškai ir miško žemės keliamų reikalavimų, išsėję duomenys apie anksčiau parvežtus miškų grupes (2020-09-16 sprendimas ON LR miškų valstybės kadastru duomenų įrašymo / keitimo Nr. S-2009-04)
- Duomenų šaltinis Nr. 5, 7:
- Esama vandensvietės 1-oji grįžto režimo apsaugos juosta
  - Esama vandensvietės 50 m tarfos apribojimo juosta
  - Esami detalai išvalgyti naudingųjų iškasenų (durpių) telkiniai
  - Esamos tarfos šaltinis - kalvinė
- Esamos elektros oro linijos už planuojamos teritorijos ribos:
- 330 kV elektros oro linija su apsaugos zona
  - 110 kV elektros oro linija su apsaugos zona
  - 35 kV elektros oro linija su apsaugos zona
- Duomenų šaltiniai:**
1. Geografinio paveldo kadastru atliktų duomenų rinkinys, Nacionalinė žemės tarnyba prie ŽŪM.
  2. Miškų kadastru duomenys, Valstybinė miškų tarnyba.
  3. Lietuvos Respublikos saugomų teritorijų valstybės kadastru duomenys, Valstybinė saugomų teritorijų tarnyba prie Aplinkos ministro.
  4. Kultūros vertybių registro duomenys, Kultūros paveldo departamentas prie Kultūros ministro.
  5. Žemės gelmių registro duomenys, Lietuvos geologijos tarnyba prie Aplinkos ministro.
  6. Nekilnojamojo turto kadastru duomenys, VĮ „Registru centras“.
  7. Lietuvos Respublikos teritorijos specialieji žemės naudojimo reiki duomenų bazė SZNS\_DRTILT.
- UAB CityForm LT**
- gyvenamosios vietovės, kuriai siekiama likėnų kurortinės teritorijos statuso, bendrasis planas
- Susisiekimo infrastruktūros vystymo brėžinys M 1:2000
- Projektavimas: 2024 m. gegužė
- Atliktas darbas: 2024 m. gegužė
- Projektavimas: 2024 m. gegužė
- Atliktas darbas: 2024 m. gegužė
- Projektavimas: 2024 m. gegužė
- Atliktas darbas: 2024 m. gegužė