


MARIJAMPOLĖS SAVIVALDYBĖS MARIJAMPOLĖS MIESTO
SENIŪNIJOS APTARNAUJAMOS TERITORIJOS RIBŲ NUSTATYMO PLANAS

1: 50 000

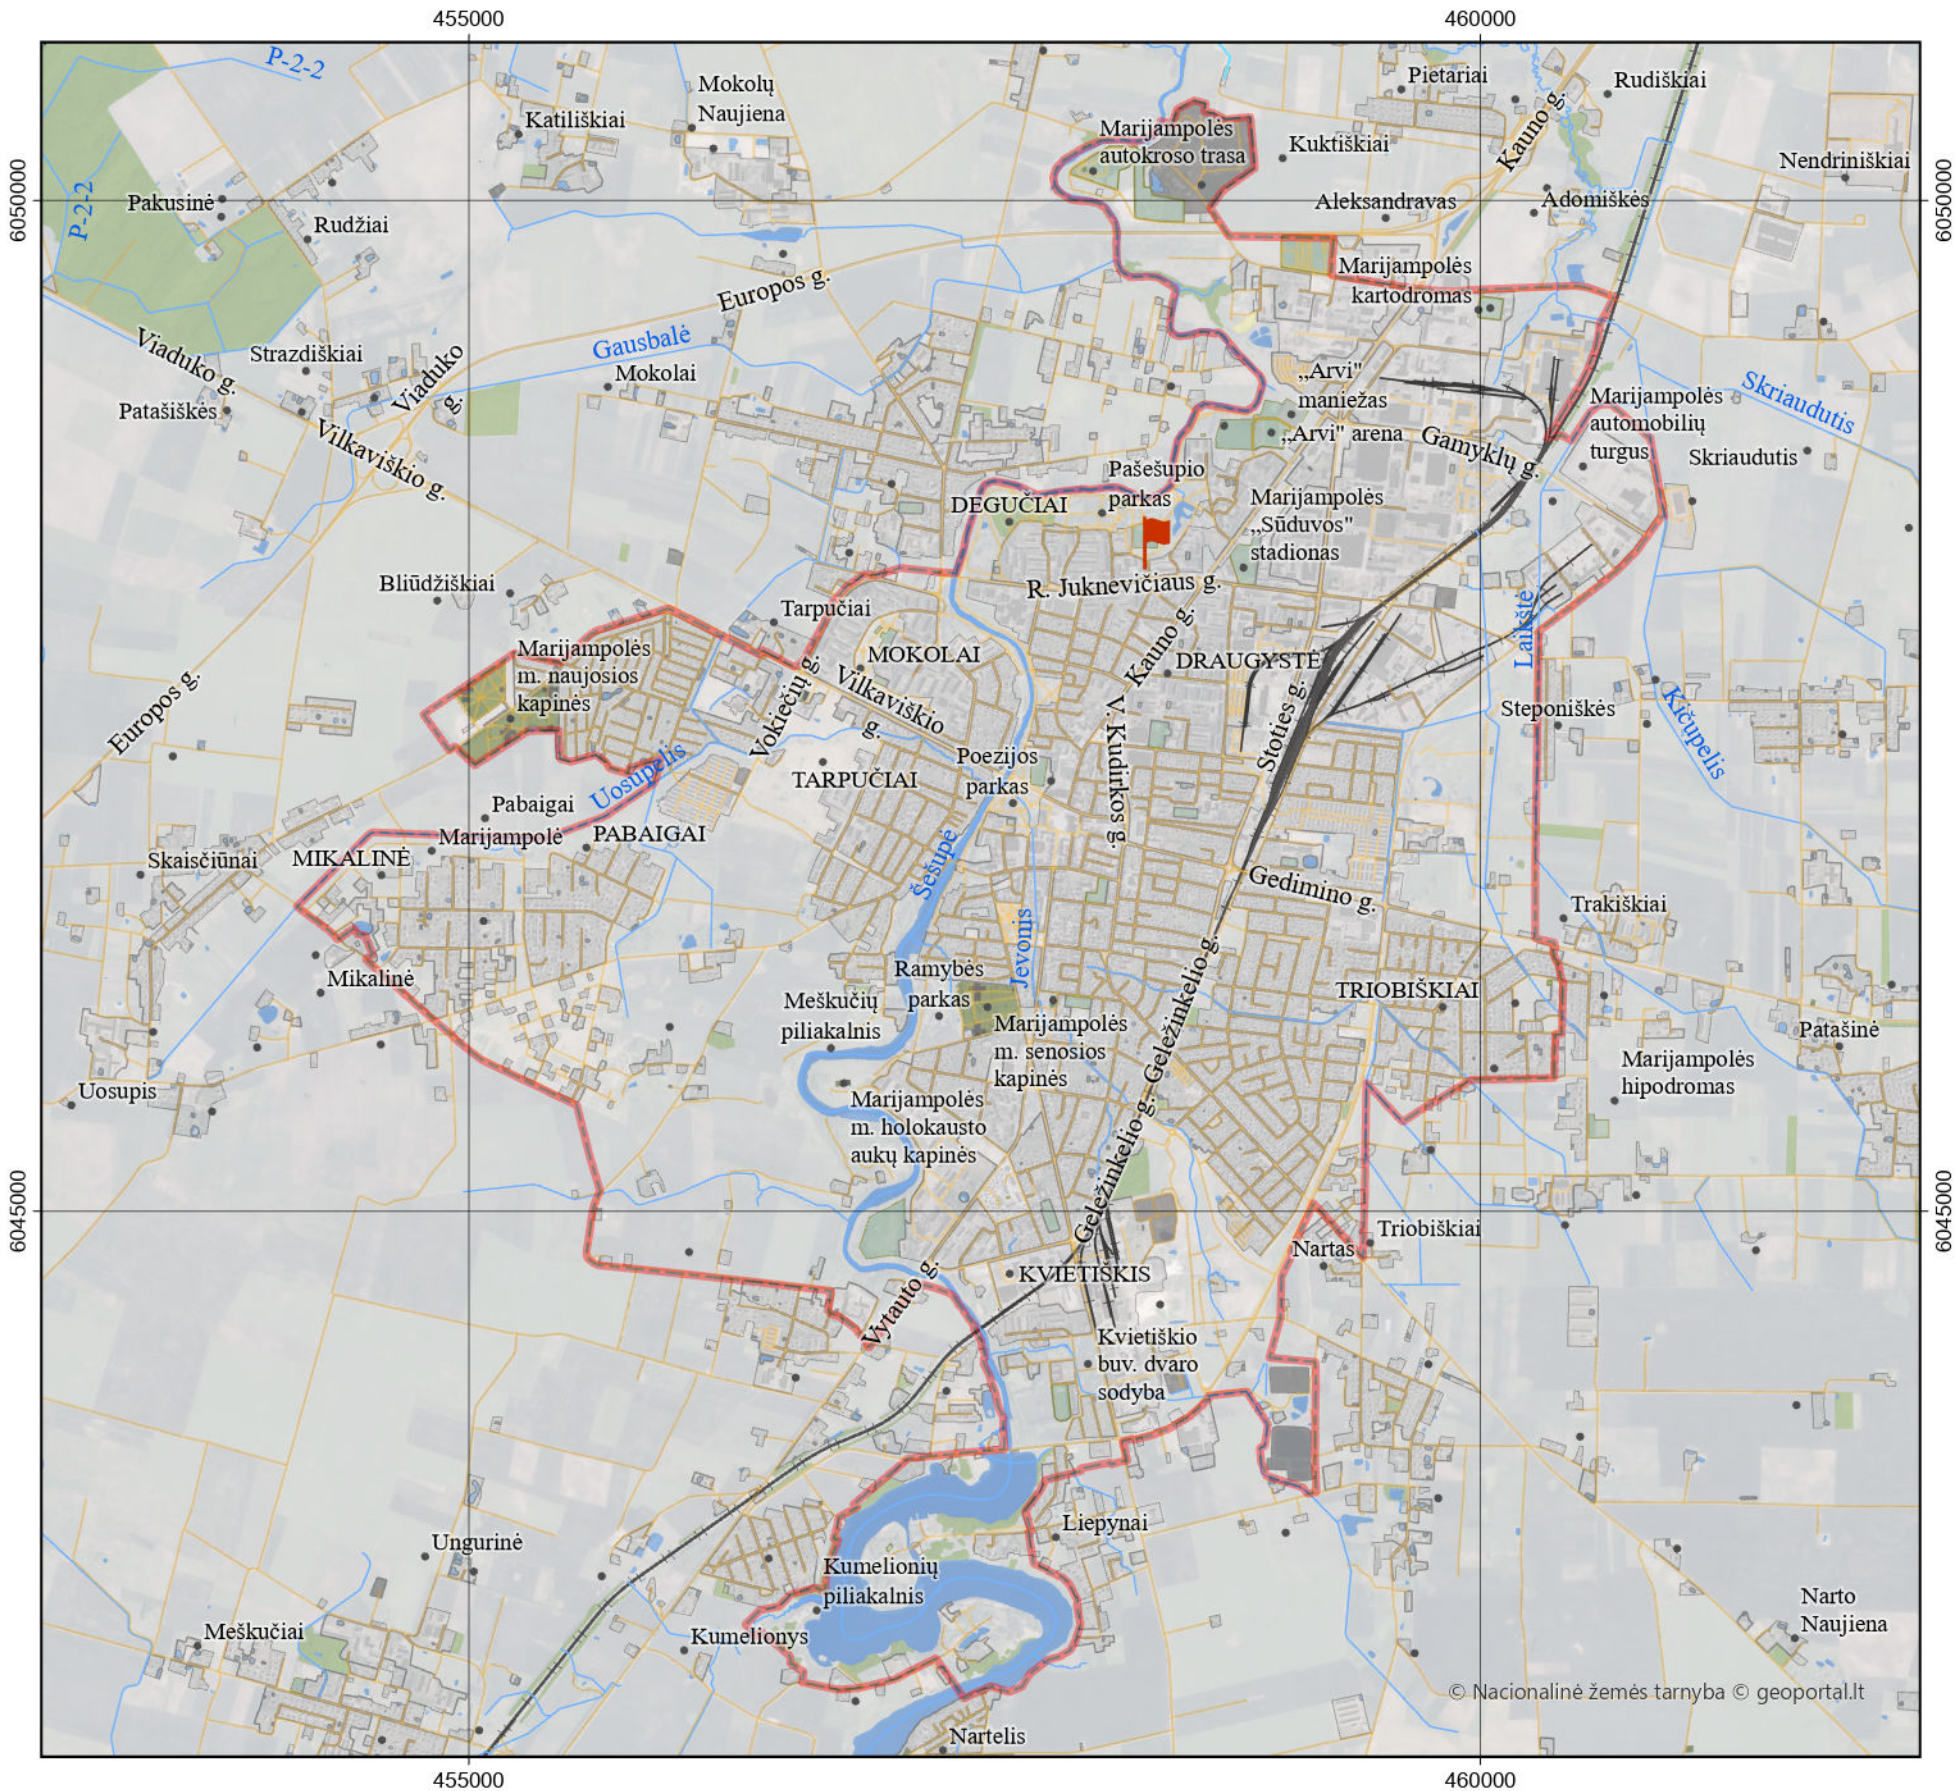

Sutartiniai ženklai

- | | | | |
|--|----------------------------|--|------------------------|
| | Steigiamos seniūnijos riba | | Hidrografija |
| | Buveinės vieta | | Mišakai ir krūmynai |
| | Savivaldybės riba | | Kapinės |
| | Vietovardžiai | | Stadionai ir aikštynai |
| | Keliai ir gatvės | | Naudmenos |
| | Geležinkeliai | | Užstatyta teritorija |
| | Pastatai | | Kitos teritorijos |
| | | | Karjerai |

Mastelis 1:50 000

0 500 1 000 1 500 2 000 2 500 3 000
Metrai

Kartografinis pagrindas:

- Lietuvos Respublikos teritorijos M 1:10 000 skaitmeninis rastrinis ortofotografinis žemėlapis (WMS peržiūros paslauga) © Nacionalinė žemės tarnyba prie Aplinkos ministerijos, 2022-07-18.
- Georeferencinio pagrindo kadastro duomenys ir informacija © Aplinkos ministerija, 2023-05-08.
- Valstybės įmonės Registrų centras adresų registro atvirų duomenų rinkinys, 2023-05-08.



Marijampolės savivaldybės administracija

J. Basanavičiaus a. 1, Marijampolė, tel.: (8 343) 90 011, 90 062

DĖL MARIJAMPOLĖS SAVIVALDYBĖS MARIJAMPOLĖS MIESTO SENIŪNIJOS
ĮSTEIGIMO IR APTARNAUJAMOS TERITORIJOS RIBŲ NUSTATYMO PLANO
PATVIRTINIMO

Parengė

Architektūros ir teritorijų planavimo skyriaus
vyr. specialistas Tautvydas Berteška

Data

2023-05