


PATVIRTINTA

Valstybės sienos apsaugos tarnybos prie Lietuvos Respublikos vidaus reikalų ministerijos vado, Muitinės departamento prie Lietuvos Respublikos finansų ministerijos generalinio direktoriaus ir AB „Lietuvos geležinkeliai“ generalinio direktoriaus 2013 m. liepos 7 d. įsakymu Nr. 4-362/1B-441/I-664

(Valstybės sienos apsaugos tarnybos prie Lietuvos Respublikos vidaus reikalų ministerijos vado, Muitinės departamento prie Lietuvos Respublikos finansų ministerijos generalinio direktoriaus ir AB „Lietuvos geležinkeliai“ generalinio direktoriaus 2014 m. birželio 6 d. įsakymo Nr. 4-187/1B-356/I-558 redakcija)

VILNIAUS GELEŽINKELIO STOTIES PASIENIO KONTROLĖS PUNKTO TECHNOLOGINĖ DARBO SCHEMA

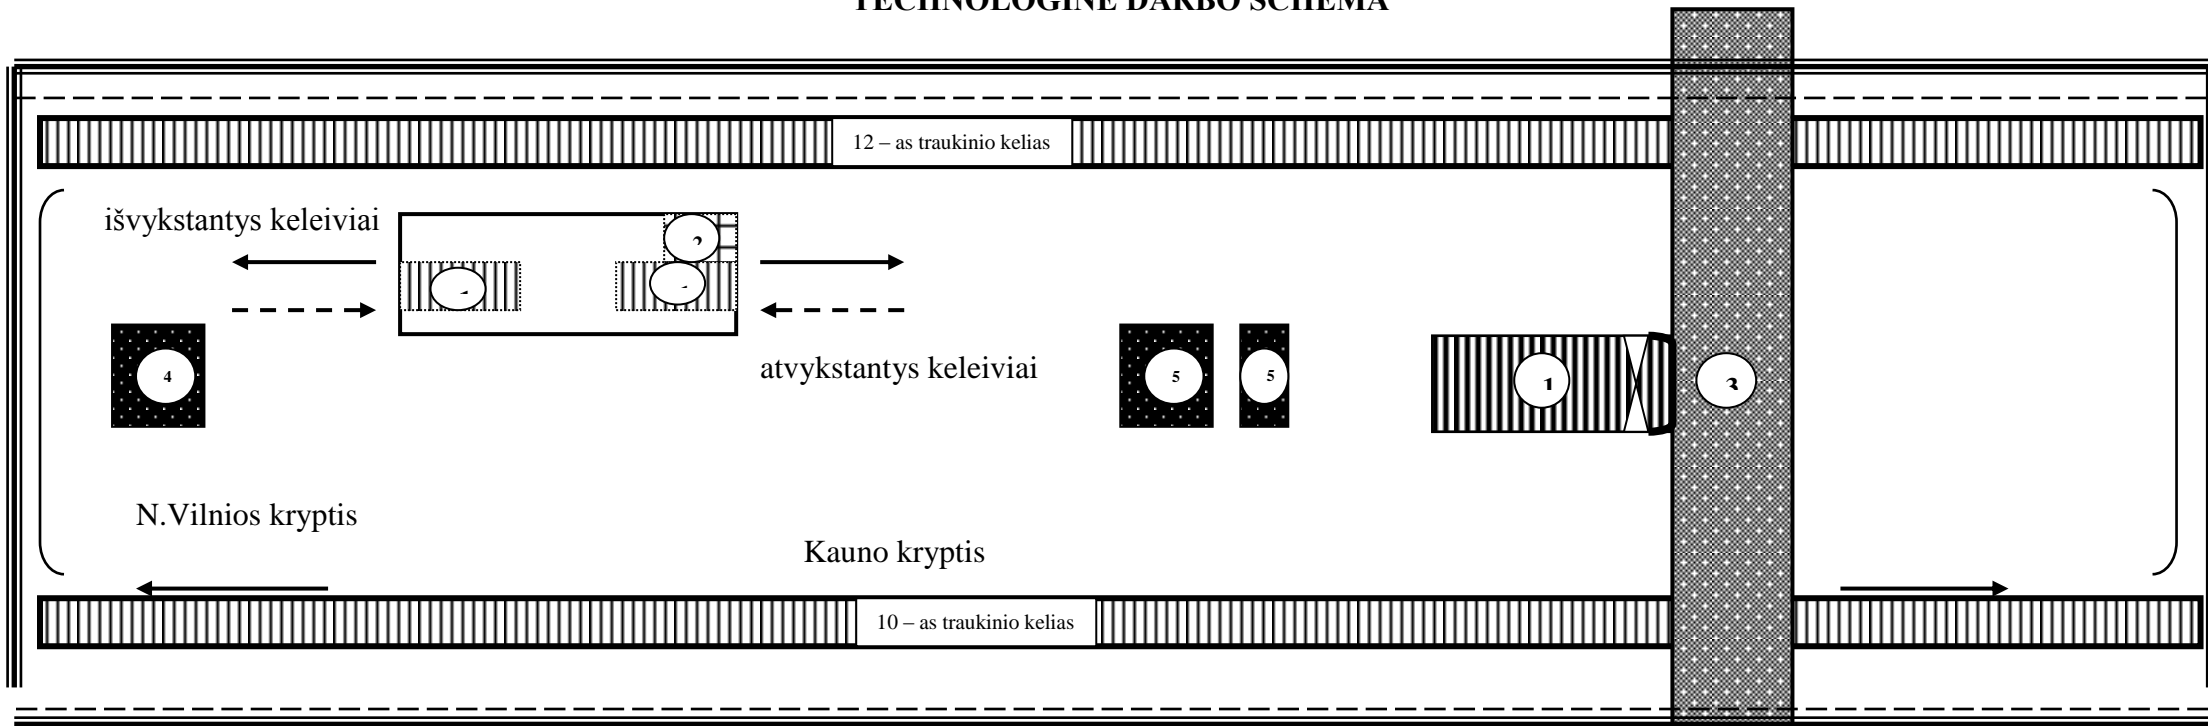

EKSPLIKACIJA:

1. Laiptai;
2. Liftas neįgaliesiems;
3. Pėsčiųjų tiltas;
4. Apsaugos postas (UAB „Gelsauga“);
5. Neapmuitinamų prekių parduotuvė.