


Drąseikių k. gatvių išdėstymo planas
M 1:12500

Biržų rajono savivaldybės tarybos
20____ m. _____ d. sprendimo Nr. _____
_____ priedas

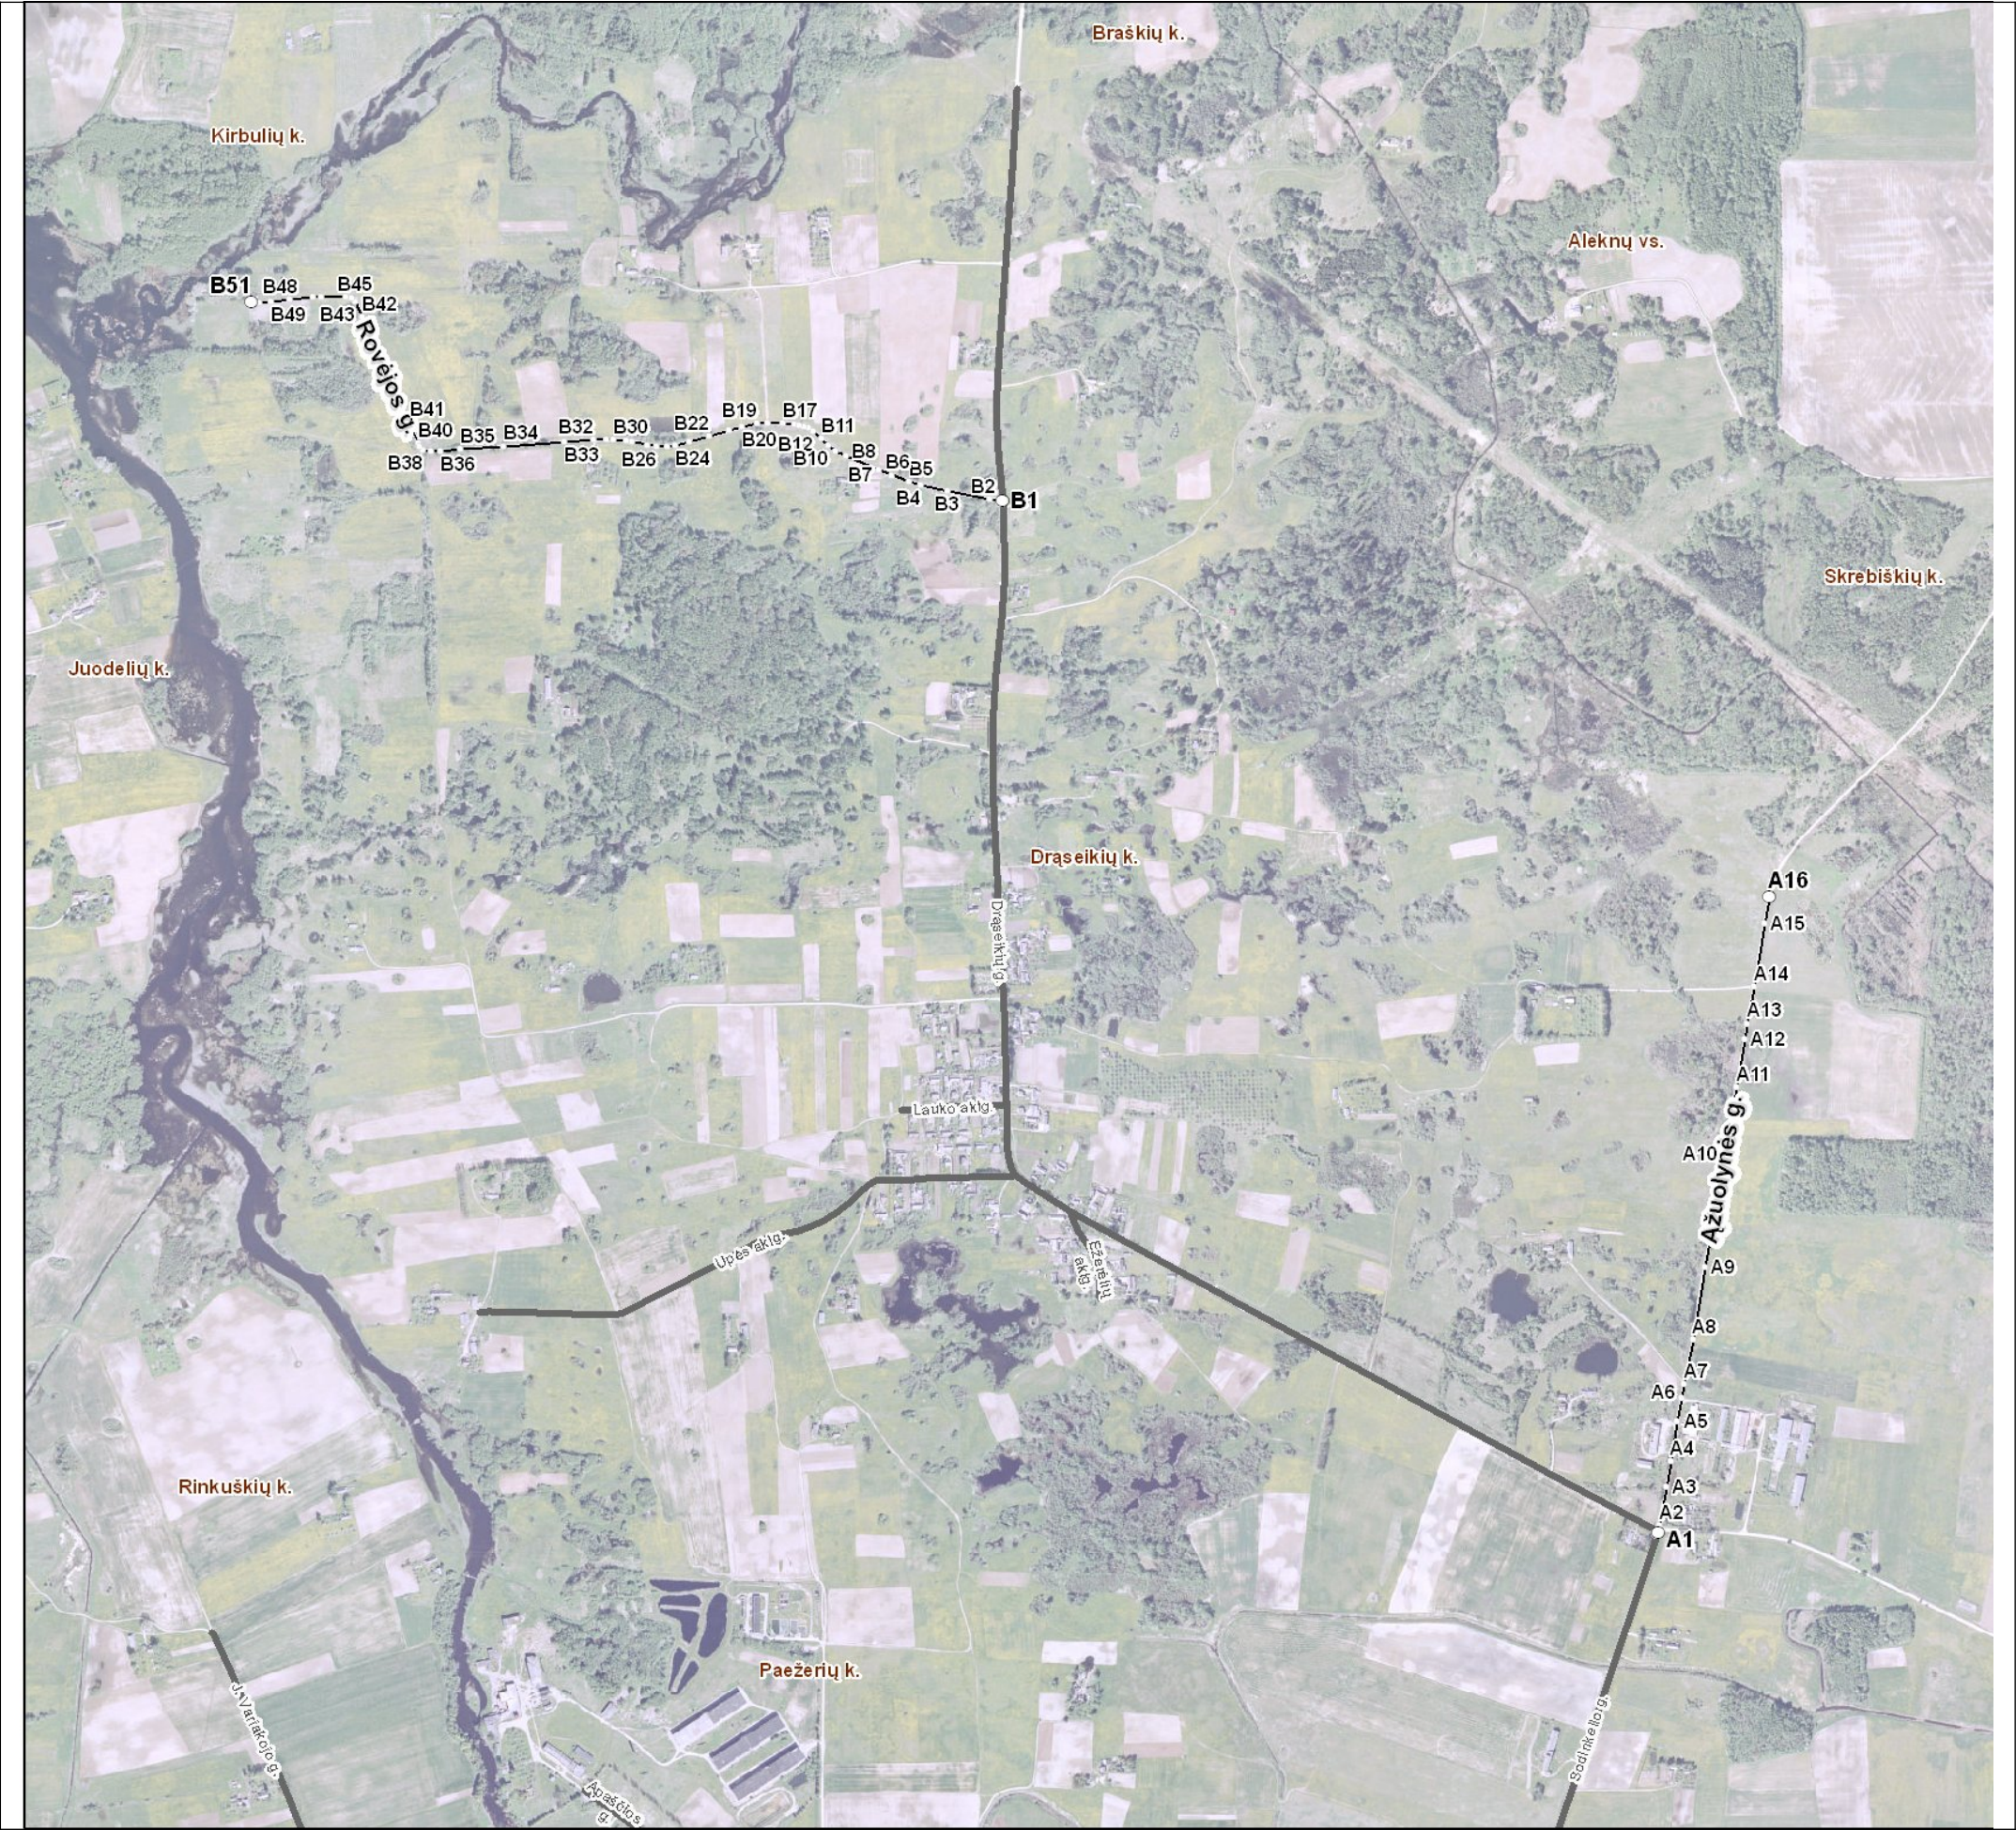

Kartografinis pagrindas			Ortofoto		
Koordinačių nustatymo būdas			Grafinis		
KOORDINAČIŲ ŽINIARAŠTIS					
Nr. plane	X	Y	Nr. plane	X	Y
A1	6233849	548281	B43	6236081	545923
A2	6233864	548285	B44	6236087	545917
A3	6233934	548298	B45	6236089	545906
A4	6233980	548306	B46	6236089	545862
A5	6234052	548318	B47	6236089	545846
A6	6234095	548326	B48	6236084	545804
A7	6234120	548330	B49	6236080	545771
A8	6234201	548346	B50	6236078	545749
A9	6234332	548367	B51	6236078	545731
A10	6234528	548402			
A11	6234657	548425			
A12	6234744	548439			
A13	6234773	548443			
A14	6234839	548456			
A15	6234954	548476			
A16	6235001	548483			
B1	6235719	547094			
B2	6235723	547073			
B3	6235737	546996			
B4	6235748	546948			
B5	6235754	546927			
B6	6235766	546895			
B7	6235776	546871			
B8	6235801	546811			
B9	6235810	546793			
B10	6235820	546779			
B11	6235832	546768			
B12	6235845	546753			
B13	6235851	546743			
B14	6235854	546736			
B15	6235857	546726			
B16	6235858	546718			
B17	6235860	546697			
B18	6235861	546670			
B19	6235860	546650			
B20	6235854	546623			
B21	6235847	546600			
B22	6235837	546564			
B23	6235826	546527			
B24	6235821	546503			
B25	6235818	546487			
B26	6235818	546468			
B27	6235821	546452			
B28	6235827	546425			
B29	6235829	546413			
B30	6235831	546391			
B31	6235831	546377			
B32	6235830	546355			
B33	6235827	546301			
B34	6235819	546192			
B35	6235813	546112			
B36	6235810	546076			
B37	6235809	546059			
B38	6235812	546046			
B39	6235819	546039			
B40	6235824	546036			
B41	6235876	546012			
B42	6236052	545936			

Biržų rajono savivaldybės administracija
Vytauto g. 38 LT-41143 Biržai

INFORMACIJA APIE PAVADINIMŲ GATVĖMS SUTEIKIMĄ AR KEITIMĄ

_____ Nr. _____
(data)

Savivaldybės pavadinimas: **Biržų rajono**

Savivaldybės tarybos sprendimo dėl pavadinimo
gatvei suteikimo ar keitimo Nr. ir priėmimo data: _____, 20____ m. _____ d.

Gyvenamosios vietovės pavadinimas: **Drąseikių k.**

Gyvenamosios vietovės identifikavimo kodas: **13740**

Suteiktas gatvės pavadinimas	Buvęs gatvės pavadinimas	Gatvės taškų, pažymėtų plane, Nr.	Pastabos apie gatvės prijungimą, buvusį priklausymą kitai gyvenamajai vietai ir kita
Ažuolynės gatvė		A1-A16	
Rovėjos gatvė		B1-B51	

Dokumentą parengė: vyresnioji specialistė ALDONA EMILIJA KAZIŪNIENĖ