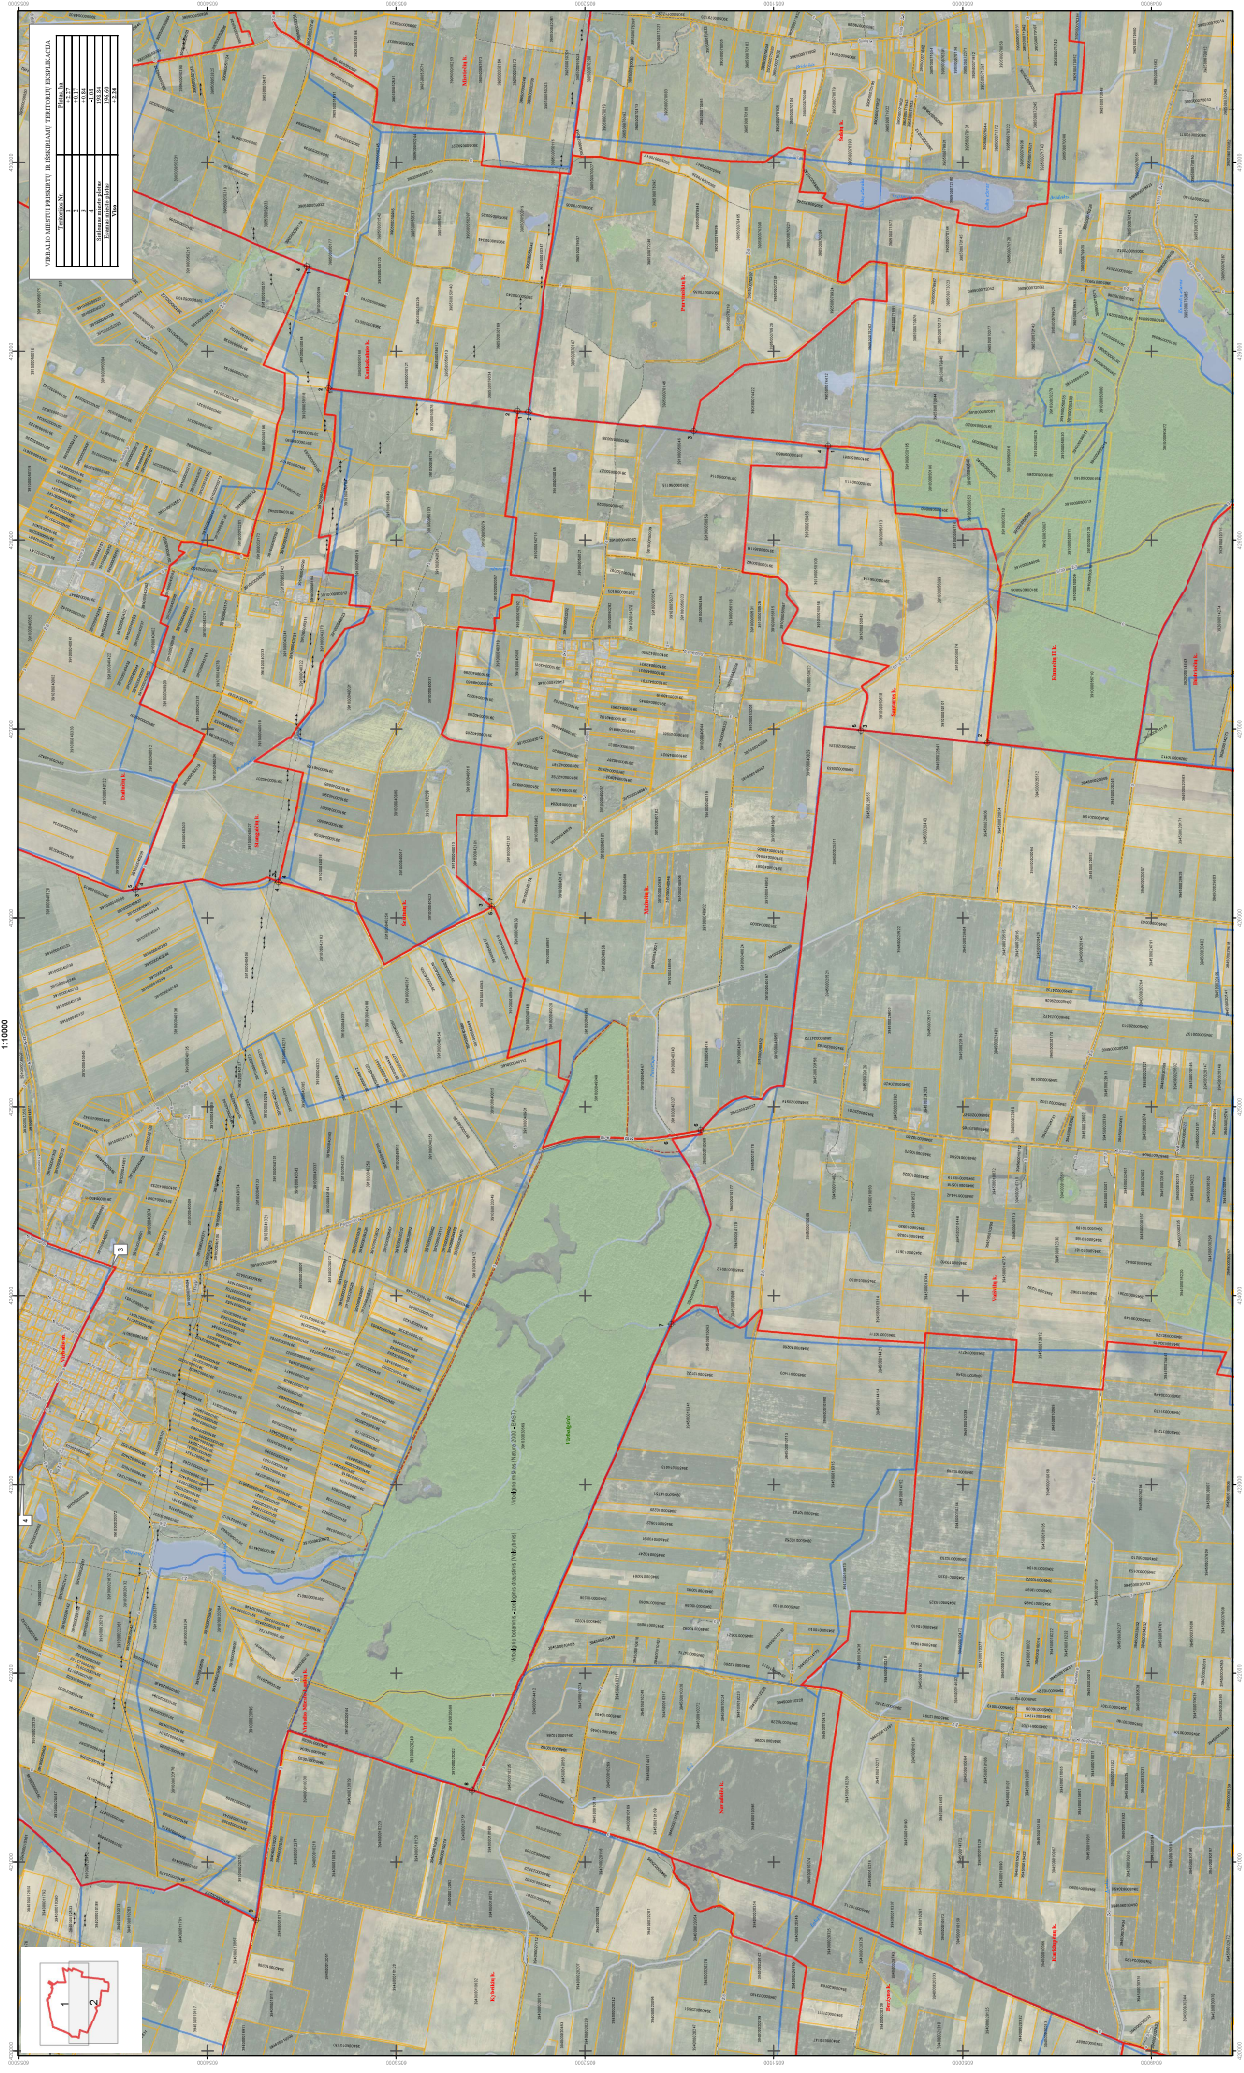


VILKAVIŠKIO RAJONO SAVIVALDYBĖS VIBALIO SENIŪNIJOS
KAIMO GYVENAMŲJŲ VIETŲŲ TERITORIJŲ RIBŲ NUSTATYMO IR PAKAITIMO PLANAS

Lapas 2 iš 2

[illegible][illegible]

☐ Esmas gyvenamąją vietoviją ribos
☐ Gėlėtriedėliai
☐ Hidrologas
☐ Mitiškai
☒ Saugomoms
☐ 300 metų ribos
☐ Užrašymo

Kelias su danga, kelio numeris, dangis ir kelio plotis
 Kelias su danga be kelio pagrindo, kelio numeris, dangis ir kelio plotis
 Gruntiniai ir kelio plotis
 Lauko ir miško keliai ir kelio plotis