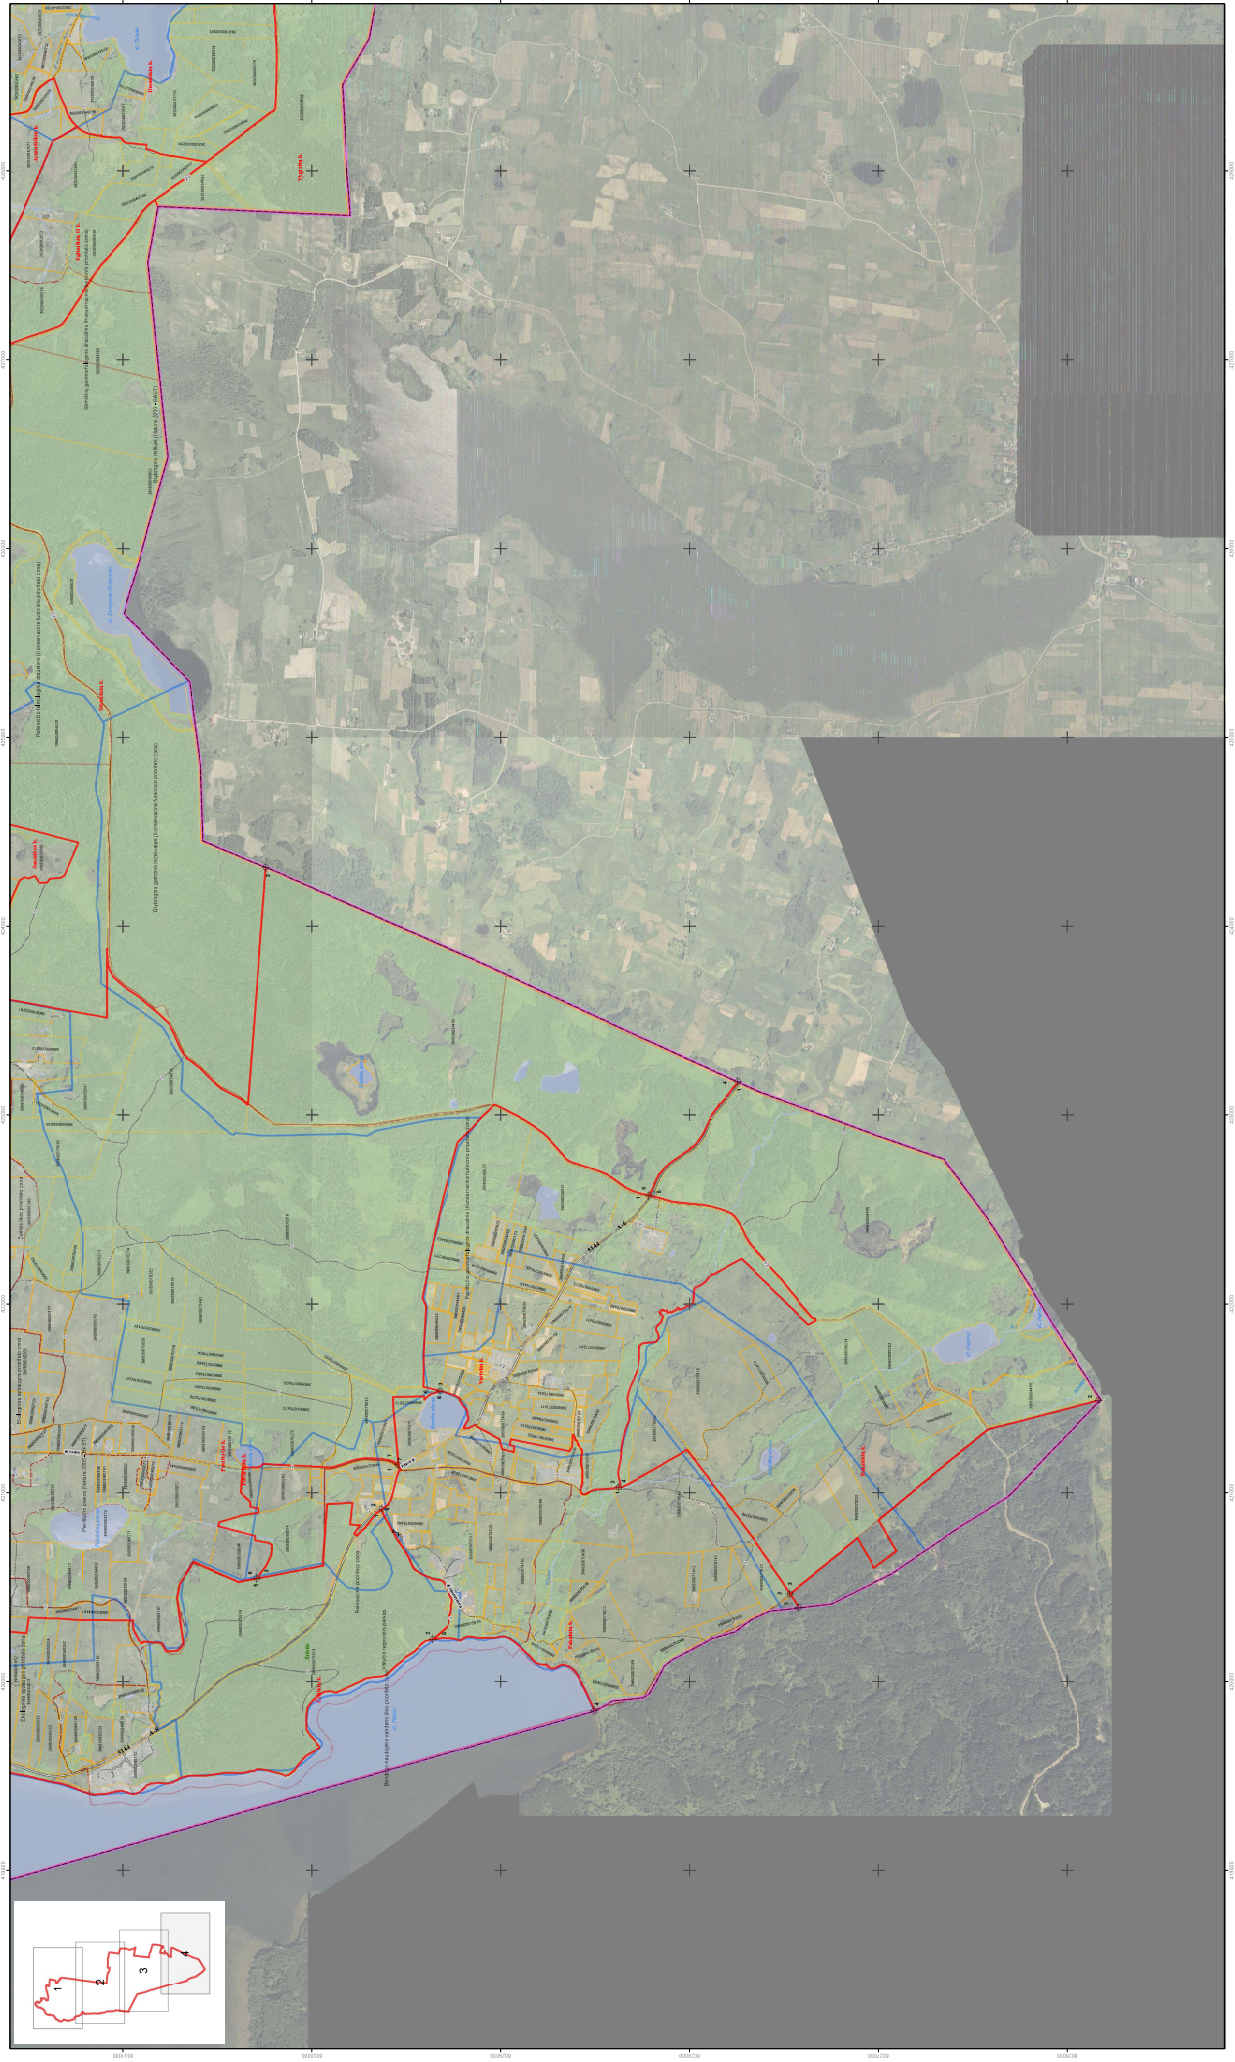


VILKAVIŠKIO RAJONO SAVIVALDYBĖS VIŠTYČIO SENIŪNIJOS
KAIMO GYVENAMŲJŲ VIETŲŲ TERITORIJŲ RIBŲ NUSTATYMO PLANAS

[illegible][illegible]

Matinka kvadracijai pažymėjimas 1011-09-19 Nr. 281-M-1-28

[illegible]