


Biržų m. gatvių išdėstymo planas
M 1:1500

Biržų rajono savivaldybės tarybos
2017 m. lapo 30 d. sprendimo Nr. 7-36
priedas

Kartografinis pagrindas		Ortofoto
Koordinacių nustatymo būdas		Grafinis
KOORDINACIŲ ŽINIARAŠTIS		
Nr. plane	X	Y
A1	6230178	547028
A2	6230245	546913

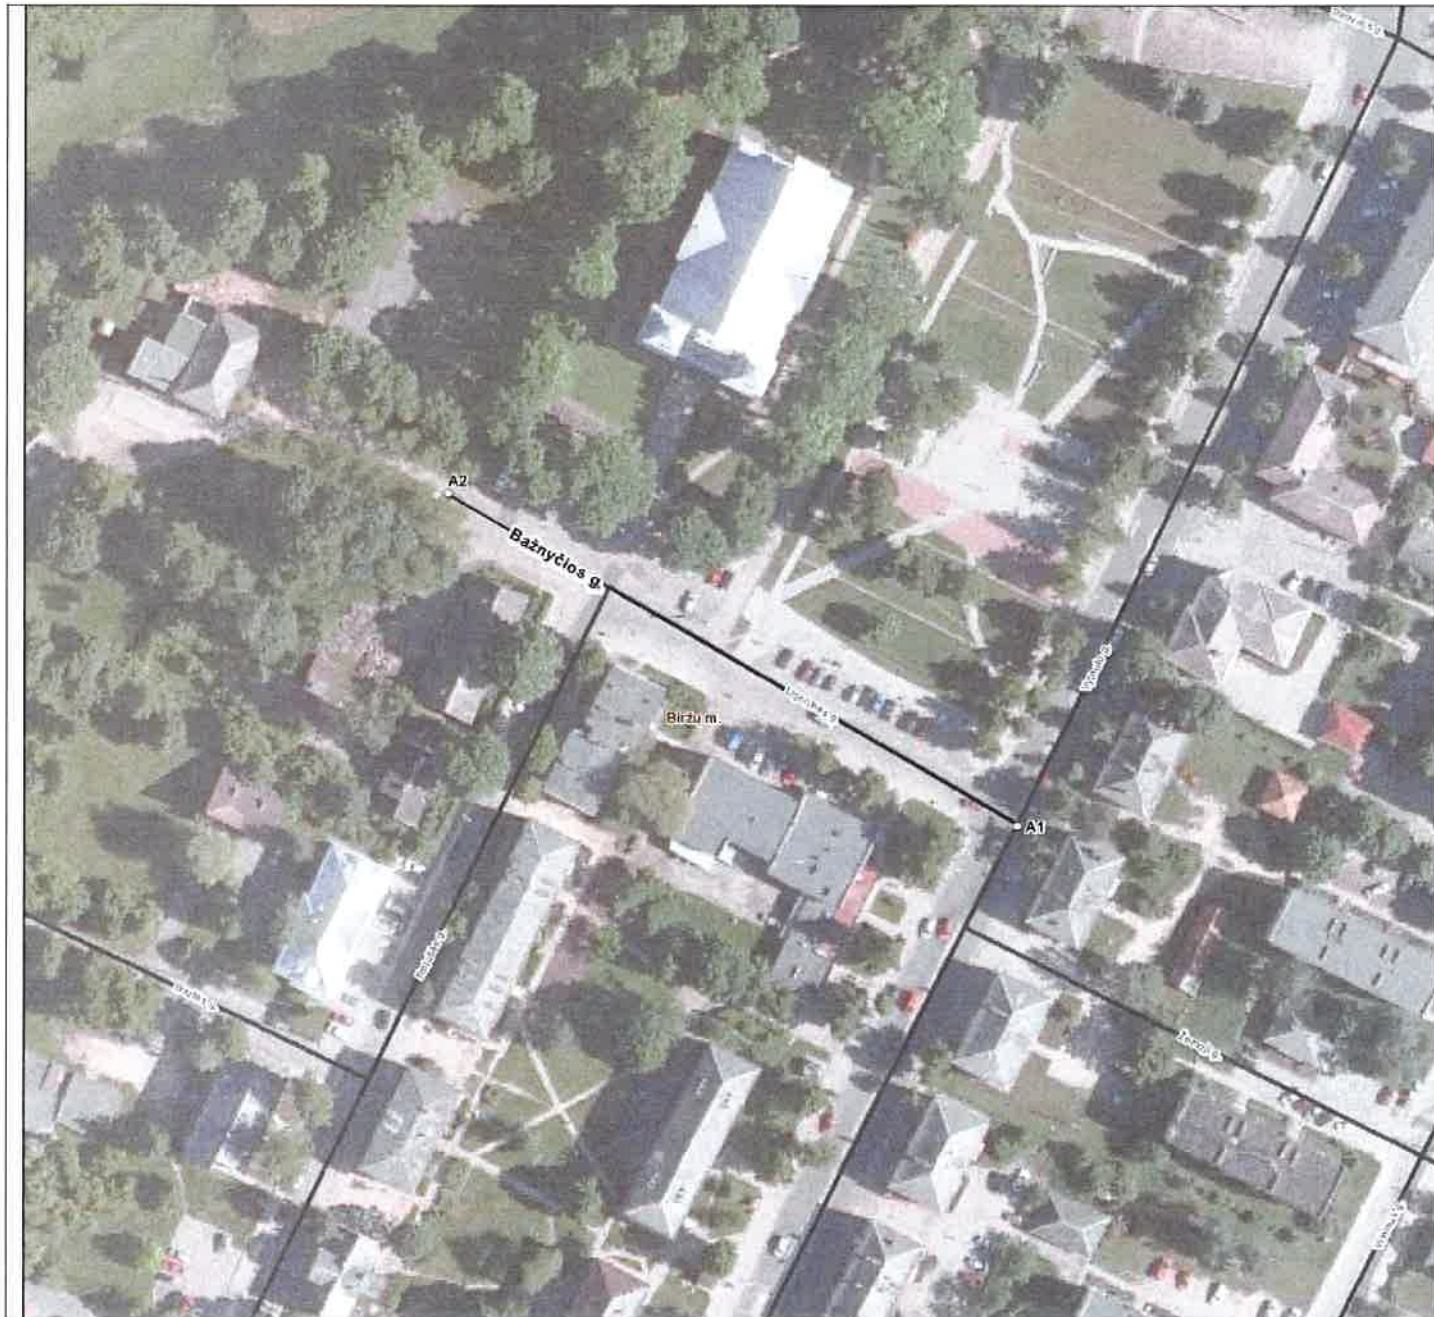

Biržų rajono savivaldybės administracija
Vytauto g. 38 LT-41143 Biržai

INFORMACIJA APIE PAVADINIMŲ GATVĖMS SUTEIKIMĄ AR KEITIMĄ

_____ Nr. _____
(data)

Savivaldybės pavadinimas: **Biržų rajono**

Savivaldybės tarybos sprendimo dėl pavadinimo
gatvei suteikimo ar keitimo Nr. ir priėmimo data: _____, 20____ m. _____ d.

Gyvenamosios vietovės pavadinimas: **Biržų m.**

Gyvenamosios vietovės identifikavimo kodas: **12028**

Suteiktas gatvės pavadinimas	Buęs gatvės pavadinimas	Gatvės taškų, pažymėtų plane, Nr.	Pastabos apie gatvės prijungimą, buvusį priklausymą kitai gyvenamajai vietai ir kita
Bažnyčios gatvė	Ligoninės gatvė	A1-A2	

Dokumentą parengė: vyresnioji specialistė ALDONA EMILIJA KAZIŪNIENĖ