


Kupiškio rajono savivaldybės
turizmo ir rekreacijos plėtros
specialusis planas
SPRENDINIAI.
SUBAČIAUS SENIŪNIJA

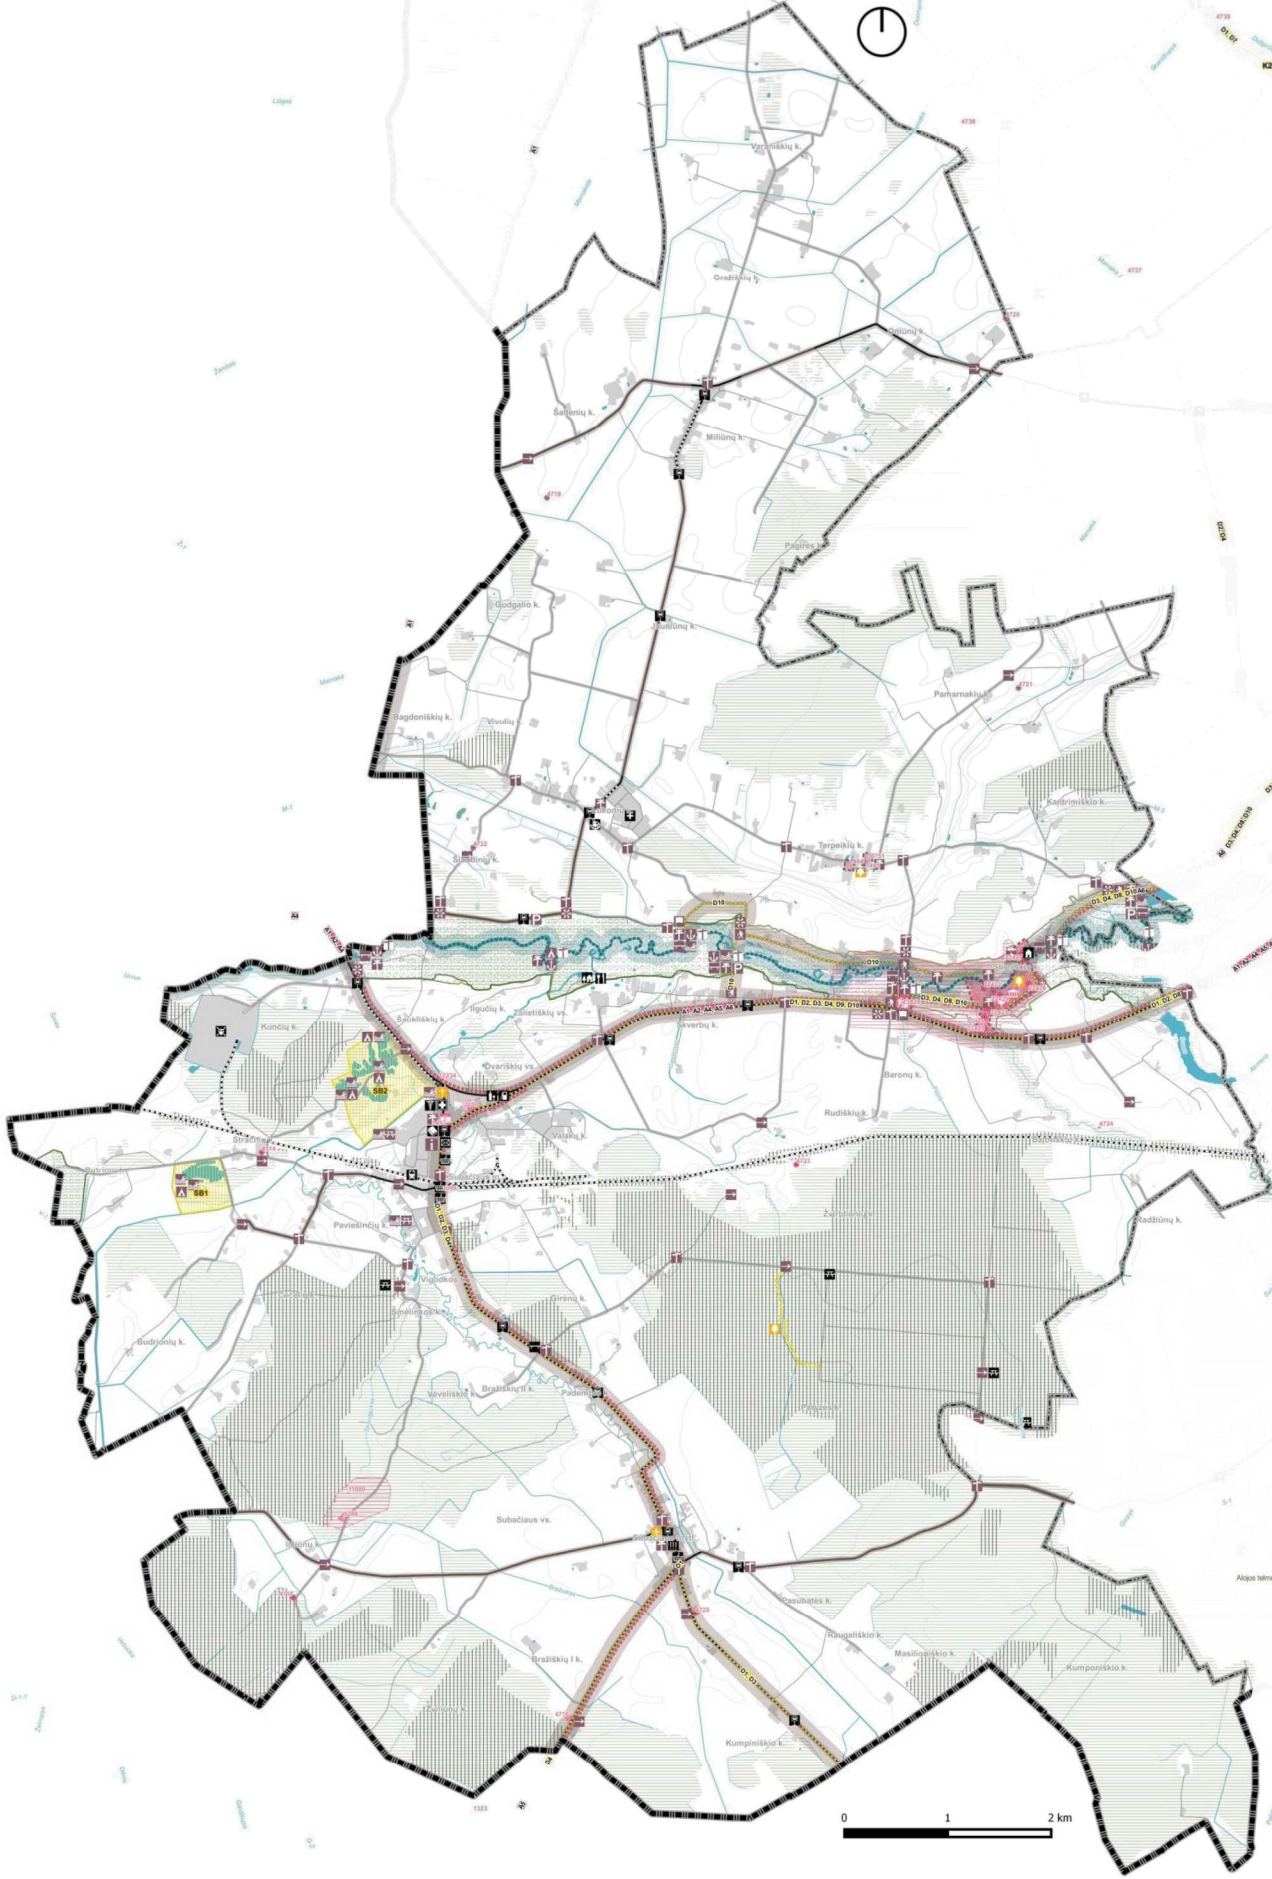

SUTARTINIAI ŽYMĖJIMAI

TURISTINĖS TRASOS

VANDENS TURIZMO

..... V1 – Lėvens valstybinio kraštovaizdžio draustinio tvarkymo plane pažymėta turistinė vandens trasa

AUTO TURIZMO

..... A1 – „Aukštaitijos žiedas“
A2 – „Vidurio Lietuvos kelias“
A3 – „Aukštaitijos keliai“
A4 – Vidurio Lietuvos parkų žiedas
A5 – Pavežio apskrities turistinė automobilių trasa
A6 – Lėvens valstybinio kraštovaizdžio draustinio pagrindinė turistinė automobilių trasa

DIVIRAČIŲ TURIZMO

..... D1 – Tarptautinė tranzitinė diviračių turizmo trasa;
D2 – Nacionalinė diviračių turizmo trasa;
D3 – Nacionalinė tranzitinė diviračių turizmo trasa;
D4 – Šiaurės Aukštaitijos regioninis diviračių žiedas;
D5 – „Paieškos-Štirnų istorinės vietos“;
D9 – Lėvens valstybinio kraštovaizdžio draustinio tvarkymo plane pažymėta pagrindinė turistinė diviračių trasa;
D10 – Lėvens valstybinio kraštovaizdžio draustinio tvarkymo plane pažymėta pagrindinė turistinė pėsčiųjų-diviračių trasa;
..... Esami diviračių takai, nepatenkantis į turistines trasas
..... Planuojami diviračių takai, nepatenkantis į turistines trasas

PAŽINTINIS TAKAS

..... „Prie Kumpono“

REKREACINĖS JUNGTYS

VANDENS TURIZMO

I-ojo prioriteto jungtis

AUTO/DIVIRAČIŲ TURIZMO

I-ojo prioriteto jungtis

II-ojo prioriteto jungtis

REKREACINĖS TERITORIJOS*

..... Ekstensyvaus naudojimo
..... Esamos ir rekomenduojamos pritaikyti turizmui kultūros vertybės

LANKYTINI TURIZMO OBJEKTAI

..... Architektūrinis objektas (kultūros vertybė)
..... Sakralinis objektas
..... Dvaras (kultūros vertybė)
..... Gamtos objektas
..... Gamtos objektas (gamtos paveldo objektas)
..... Piliakalnis (kultūros vertybė)

TURIZMO PASLAUGŲ INFRASTRUKTŪRA

INFORMACINIAI OBJEKTAI

..... Skelbimų stendas

SUSISIEKIMO INFRASTRUKTŪRA

..... Geležinkelio stotis

..... Autobusų stotelė

VISUOMENINIAI OBJEKTAI

..... Kultūros namai

..... Laisvalaikio centras

..... Pašto skyrius

..... Medicinos punktas

..... Amfiteatrų

..... Degalinė

..... Gerimų parduotuvė

..... Maisto parduotuvė

..... Vaistinė

NAKVYNĖS PASLAUGOS

..... Svečių namai

..... Kaimo turizmo sodyba

MAITINIMO PASLAUGOS

..... Kavinė

REKREACINĖS INFRASTRUKTŪROS OBJEKTAI

..... Poilsio vieta

TURIZMO PASLAUGŲ INFRASTRUKTŪRA

VISUOMENINIAI OBJEKTAI

..... Turizmo aptarnavimo centras

VIEŠOJI TURIZMO IR REKREACIJOS INFRASTRUKTŪRA

INFORMACINIAI OBJEKTAI

..... Žemėlapis, nuorodas | objektą

..... Informacinis stendas

..... Nuoroda

..... Vandens trasos nuoroda

..... Pėsčiųjų - diviračių trasos ženklavimas

..... Draustinio ženklas

SUSISIEKIMO INFRASTRUKTŪRA

..... Išlaipinimo / išsilaipinimo vieta

REKREACINĖS INFRASTRUKTŪROS OBJEKTAI

..... Atokvėpio vieta

..... Poilsio vieta

..... Stovyklavietė

..... Maudymosi vieta

..... Automobilio stovėjimo aikštelė

KITI ŽYMĖJIMAI

RIBOS

..... Kupiškio rajono savivaldybės administracinės ribos

..... Kupiškio rajono savivaldybės seniūnijos ribos

..... Kupiškio miesto administracinė riba

KELIAI

..... ASFALTO DANGA

..... Krašto kelias ir jo apsaugos zona

..... Rajoninis kelias ir jo apsaugos zona

ŽVYRO DANGA

..... Rajoninis kelias ir jo apsaugos zona

KITA DANGA

..... Rajoninis kelias ir jo apsaugos zona

..... Kiti keliai ir gatvės ir jų apsaugos zona

..... Kiti keliai ir gatvės

..... Geležinkelis

KITA

..... Urbanizuota teritorija

..... Miškai

..... Valstybinės reikšmės miškai

..... Vandenys

..... Kuro saugykla

SAUGOMOS TERITORIJOS IR OBJEKTAI

GAMTOS PAVELDAS

..... Draustinis

..... Biosferos Poligonai

..... Botaniniai gamtos paveldo objektai

NATURA 2000

..... Buveinių apsaugai svarbios teritorijos

KULTŪROS PAVELDAS

..... Kultūros vertybių teritorijos**

..... Kultūros vertybių apsaugos zonos

..... Kultūros vertybės**

***PASTABA:**

Rekreaciniuose arealuose ir zonose, į kurias patenka saugomos teritorijos ir/ar kultūros vertybės, taikomi tose saugomose teritorijose ir/ar toms kultūros vertybėms galiojantys reglamentai. Saugomų teritorijų ribos keičiamos, tvarkymo ir naudojimo priemonės numatomos specialiuose saugomų teritorijų planuose. Specialiojo plano sprendiniai, susiję su saugomų teritorijų naudojimu ir tvarkymu, turi neprieštarauti saugomų teritorijų specialiesiems planams. Lėvens valstybinio kraštovaizdžio draustinio tvarkymo plano sprendiniai yra pavazduoti ir sutampa su dauguma šio specialiojo plano sprendinių minėtose saugomose teritorijose. Specialiojo plano sprendiniai aprašyti aiškinamajame rašte.

****PASTABA:**

Kultūros vertybių, registruotų LR Kultūros vertybių registre, sąrašas pateiktas šio projekto aiškinamajame rašte.



PLANAVIMO ORGANIZATORIUS
KUPIŠKIO RAJONO SAVIVALDYBĖS ADMINISTRACIJOS DIREKTORIUS



PLANO RENGĖJAS
UAB „LYDERIO GRUPĖ“
LAURYNAS BYLA
JURGA MISIŪNĖ
JUSTINA RAGAIŠYTĖ

PV (A 1576)

ARCH. (A 1760)

ARCH.

OBJEKTAS

KUPIŠKIO RAJONO SAVIVALDYBĖS TURIZMO IR REKREACIJOS PLĖTROS SPECIALUSIS PLANAS

ETAPAS

PLANO RENGIMO

STADIJA:

SPRENDINIAI

BRĖŽINYS:

SPRENDINIAI
SUBAČIAUS SENIŪNIJA

MASTELIS

1:25 000

0 1 2 km