


NOŠKŪNŲ MIŠKO PUŠIES VALSTYBINIO GENETINIO DRAUSTINIO RIBŲ PLANAS

Alytaus rajono savivaldybė, Raitininkų seniūnija  
VĮ Alytaus miškų urėdija, Sudvajų girininkija  
Kodas Lietuvos miško sėklinės bazės sąvade – 27PGD002  
Plotas – 80,3 ha

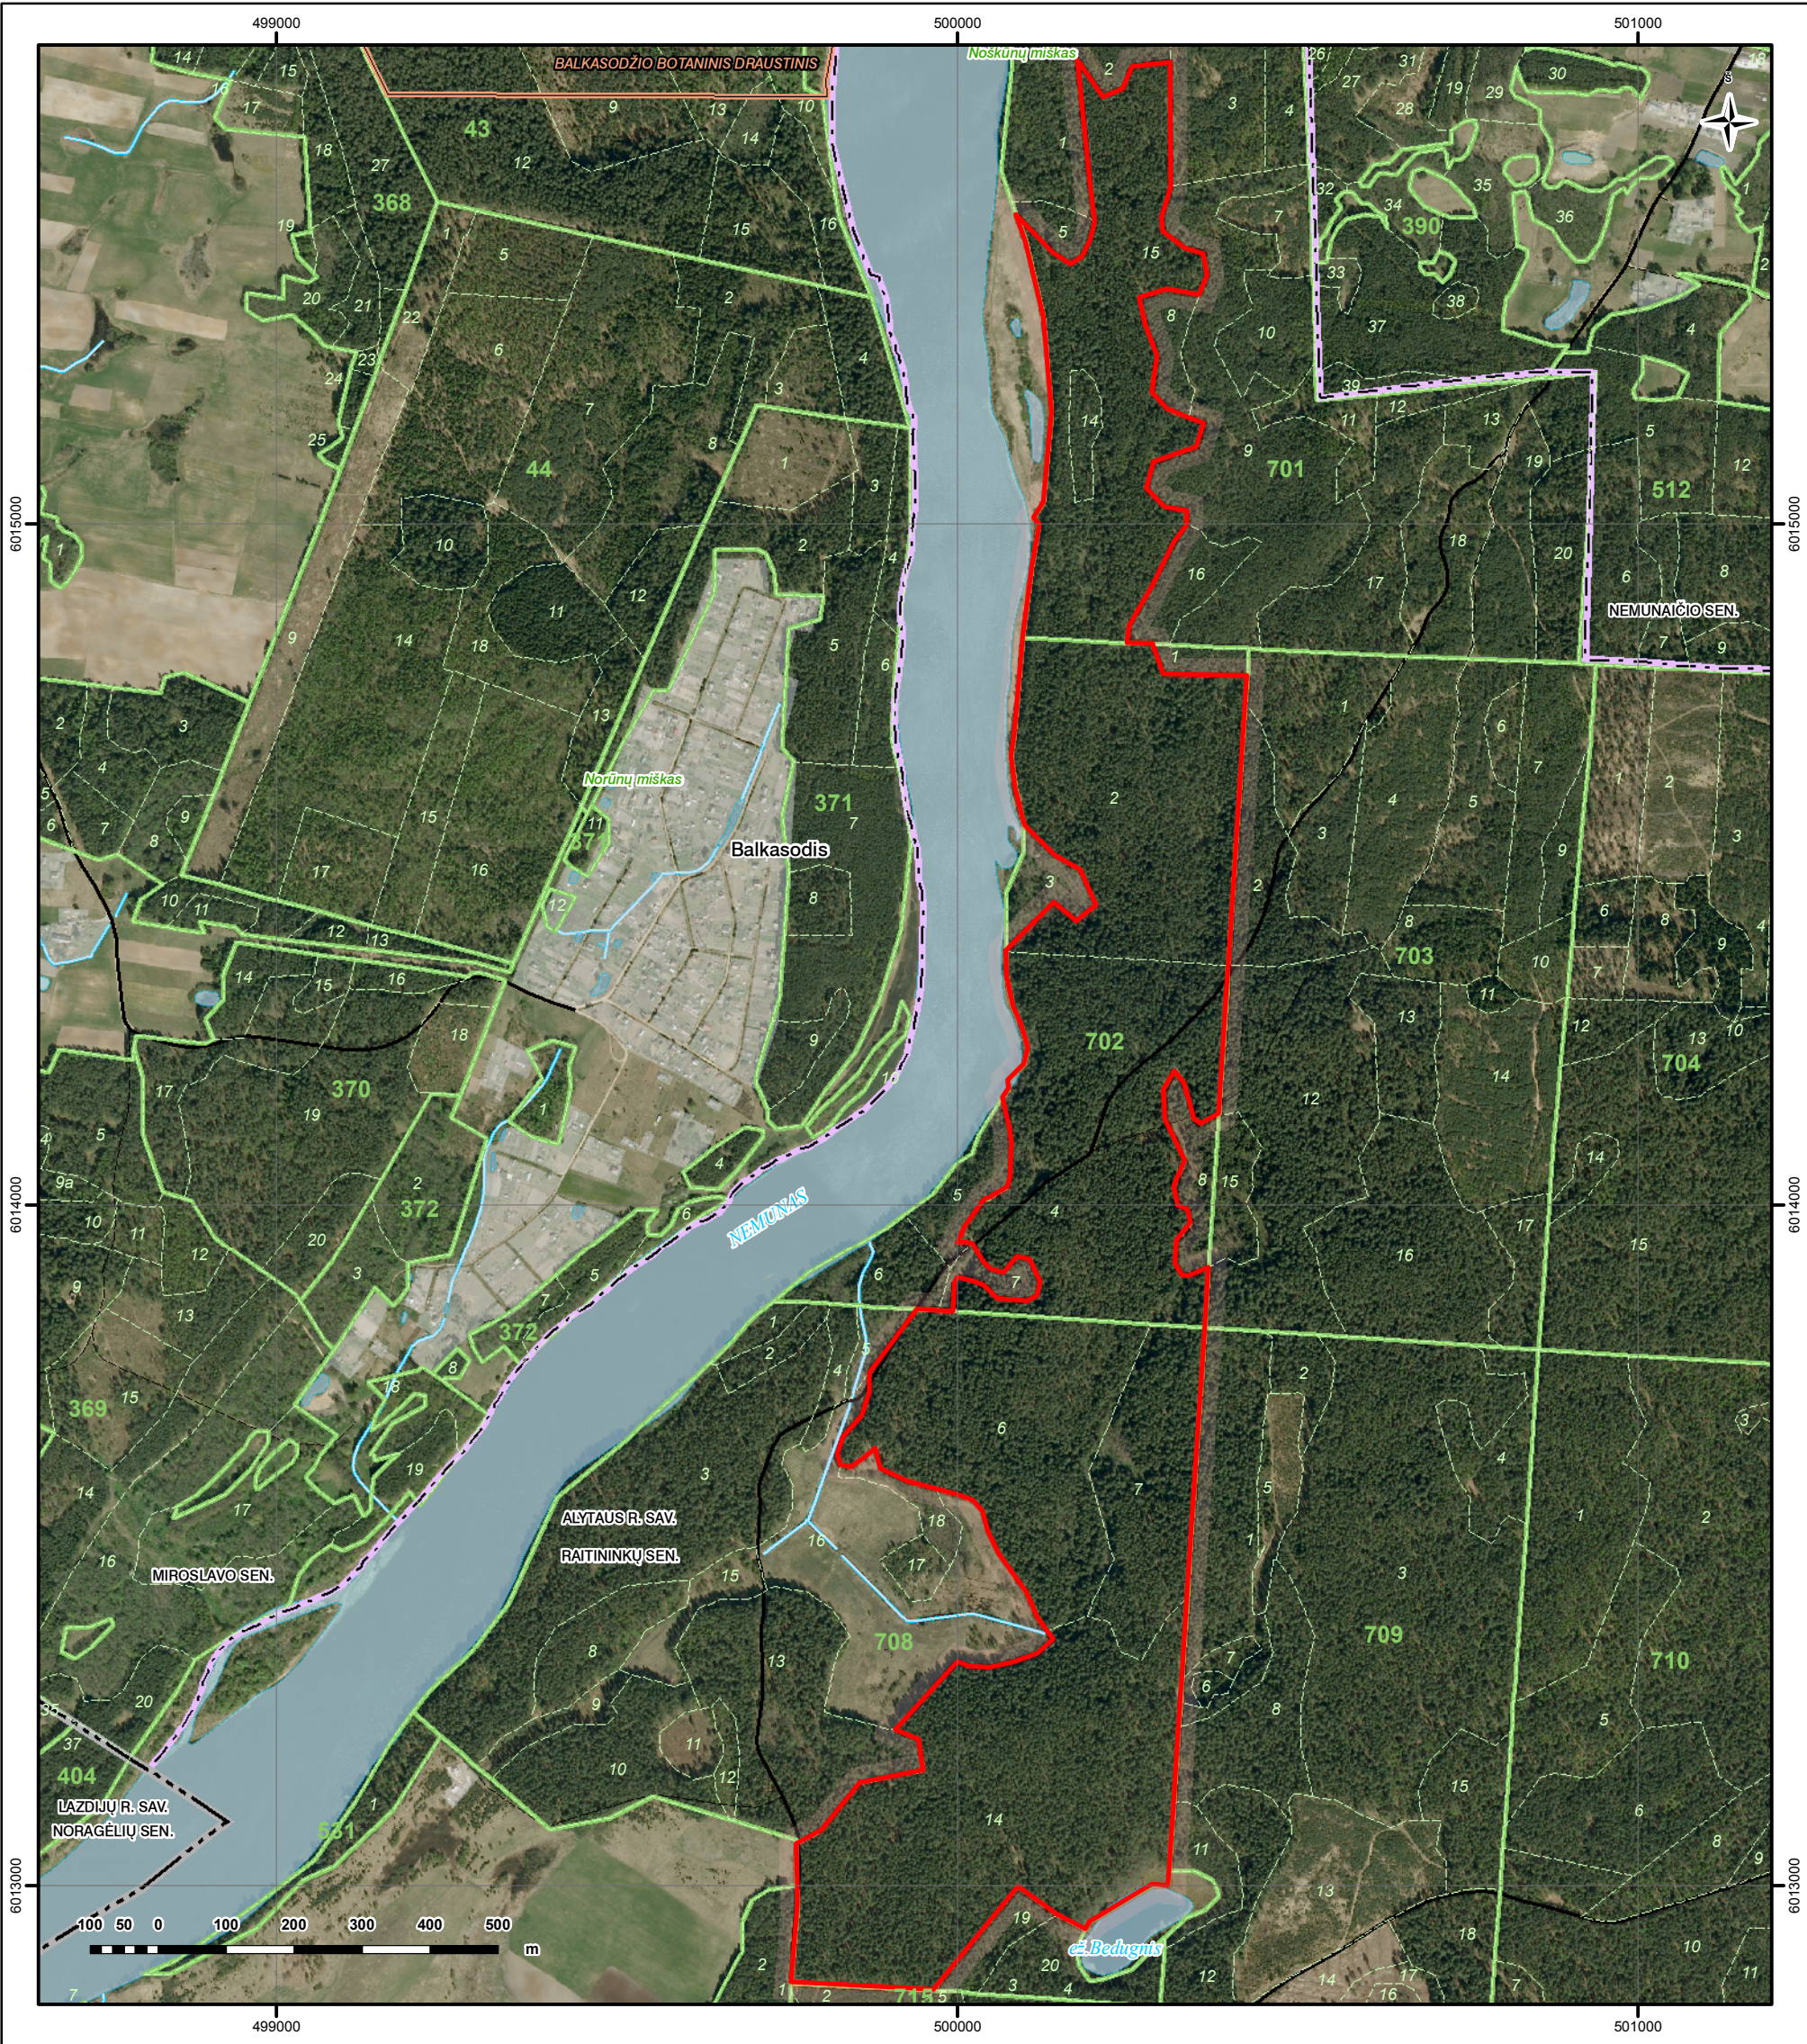

SUTARTINIAI ŽENKLAI

- Savivaldybės riba
- Seniūnijos riba
- Valstybinio genetinio draustinio riba
- Valstybinio draustinio riba
- Miško kvartalo riba ir jo numeris
- Miško sklypo riba ir jo numeris
- Vandens telkinys
- Upė, upelis

- Užstatyta teritorija
- Žvyrkelis
- Lauko ir miško kelias

Koordinatų sistema: Lietuvos koordinatų sistema LKS-94.  
Kartografinis pagrindas: Lietuvos Respublikos teritorijos M 1:10 000 skaitmeninis rastrinis ortofotografinis žemėlapis ORT10LT, 2010.  
© Nacionalinė žemės tarnyba prie Žemės ūkio ministerijos;  
Lietuvos Respublikos teritorijos M 1:10 000 georeferencinio pagrindo duomenų bazė GDB10LT, 2012.  
© Nacionalinė žemės tarnyba prie Žemės ūkio ministerijos.  
Duomenų šaltiniai: Lietuvos Respublikos miškų valstybės kadastro duomenys,  
© Valstybinė miškų tarnyba, 2012.  
Lietuvos Respublikos saugomų teritorijų valstybės kadastras.  
© Valstybinė saugomų teritorijų tarnyba, 2012.

|                                                                                       |   |                 |                                                                                       |                                                                             |  |
|---------------------------------------------------------------------------------------|---|-----------------|---------------------------------------------------------------------------------------|-----------------------------------------------------------------------------|--|
|  | Planavimo organizatorius:<br>VALSTYBINĖ SAUGOMŲ TERITORIJŲ TARNYBA PRIE APLINKOS MINISTERIJOS<br>A. Juozapavičiaus g. 9, LT - 09311 Vilnius, tel. (8 5) 272 32 84, faksas (8 5) 272 25 72, el.paštas: vstt@vstt.lt |                 |                                                                                       |                                                                             |  |
|  | Plano rengėjas:<br>VĮ VALSTYBĖS ŽEMĖS FONDAS<br>KRAŠTOTVARKOS IR TERITORIJŲ PLANAVIMO SKYRIUS<br>Konstitucijos pr. 23A, LT-08105 Vilnius,<br>tel.: (8 5) 2618856, faksas: (8 5) 2621672                            |                 |                                                                                       | <b>Noškūnų miško pušies<br/>valstybinio genetinio draus<br/>ribų planas</b> |  |
| Kvalifikacijos<br>pažymėjimo Nr.                                                      | Pareigos   | Vardas, pavardė | Parašas                                                                               | Data                                                                        |  |
| ŽS - 2                                                                                | Skriaus viršininkė   | R.Palčiauskaitė |  | 2012-10-31                                                                  |  |
|                                                                                       | Grupės vadovė   | A.Kitovienė     |  | 2012-10-31                                                                  |  |
|                                                                                       | Inžinierė   | L.Jaščemskienė  |  | 2012-10-31                                                                  |  |
| <b>Sutartis: Nr. SBMŪRP11-13<br/>Data: 2011 - 09 - 15</b>                             |   |                 |                                                                                       |                                                                             |  |