


Balbieriškio mstl. gatvių išdėstymo planas
M 1:1500

Priemų rajono savivaldybės tarybos
2018 m. 02-08 d. sprendimo Nr. 73-27
1 priedas

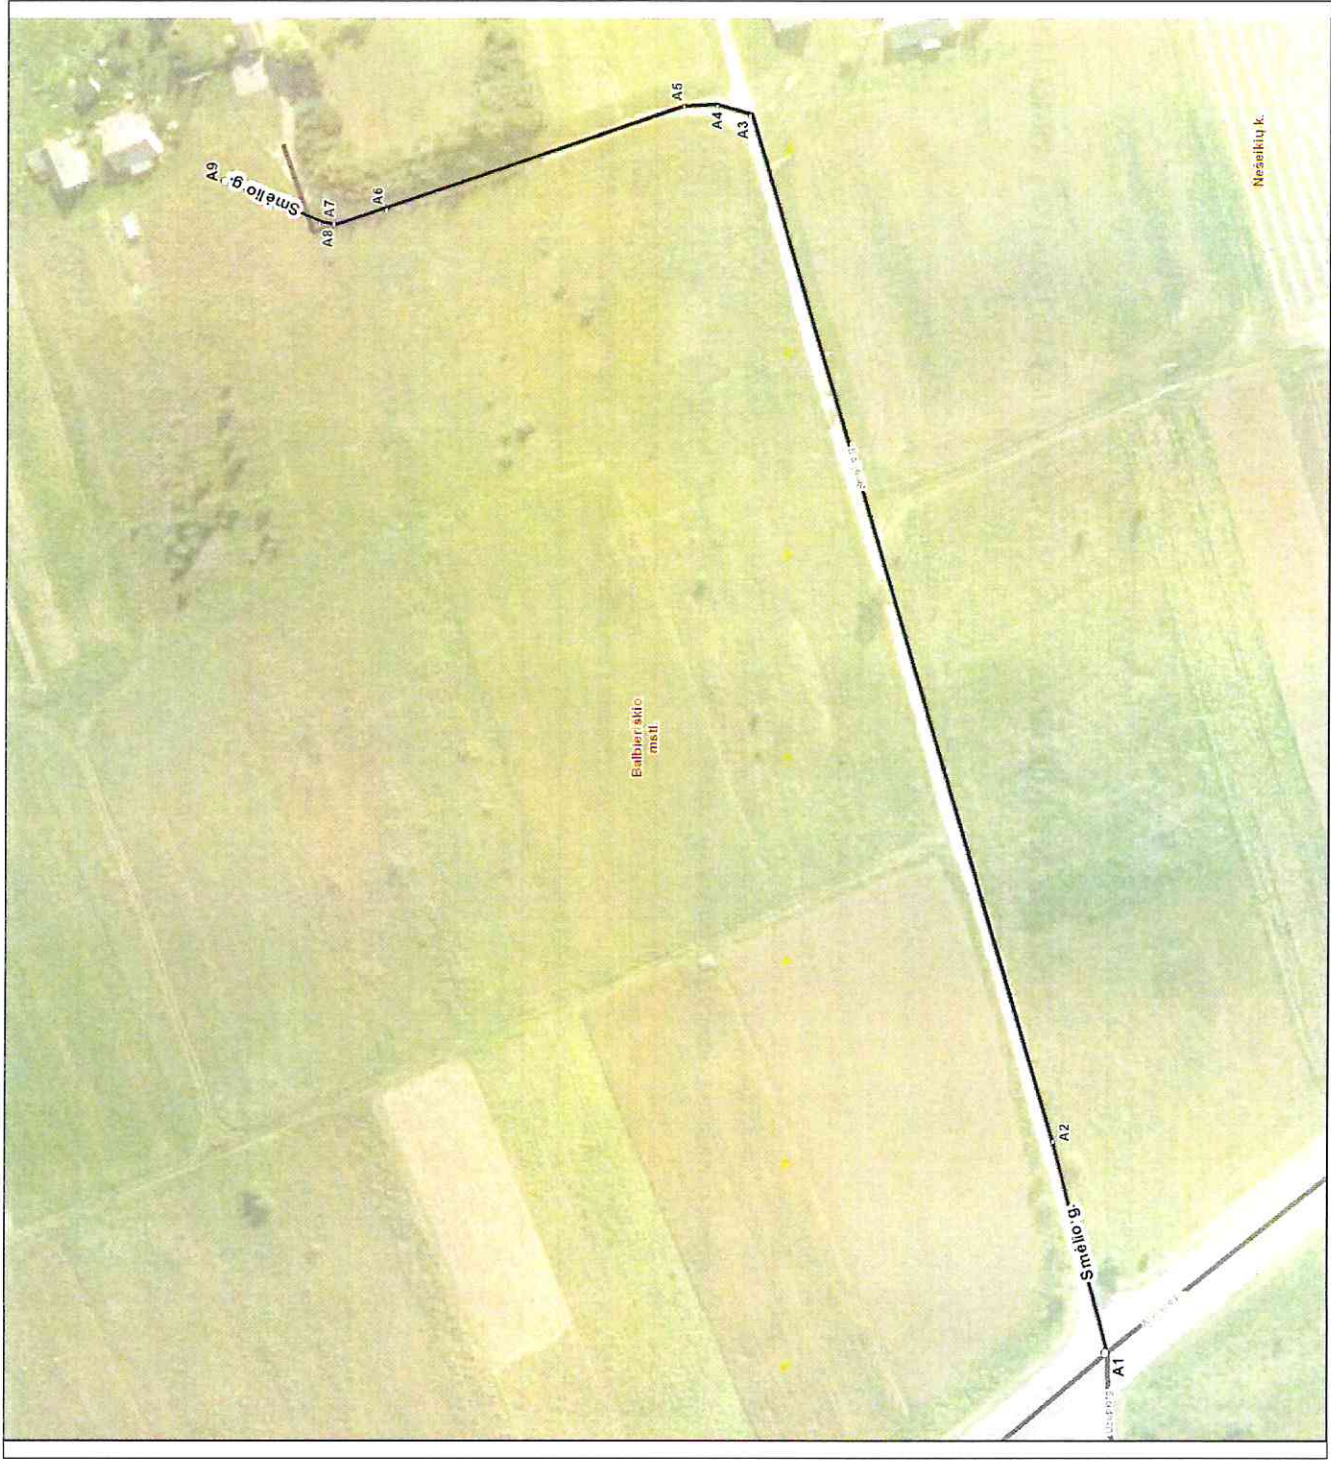

Dokumentą parengė: vyr. specialistas JURGIS BUNEVIČIUS

Kartografinis pagrindas		Ortofoto	
Koordinatų nustatymo būdas		Grafinis	
KOORDINATŲ ŽINIARAŠTIS			
Nr. plane	X	Y	
A1	6043043	493144	
A2	6043054	493189	
A3	6043119	493406	
A4	6043126	493408	
A5	6043133	493408	
A6	6043196	493386	
A7	6043207	493383	
A8	6043210	493383	
A9	6043230	493392	