
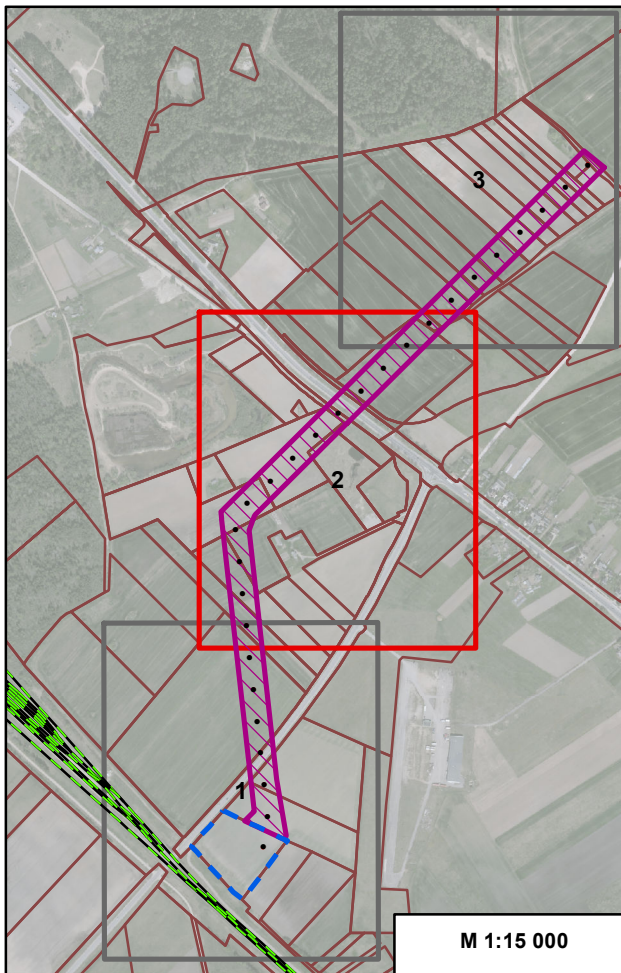


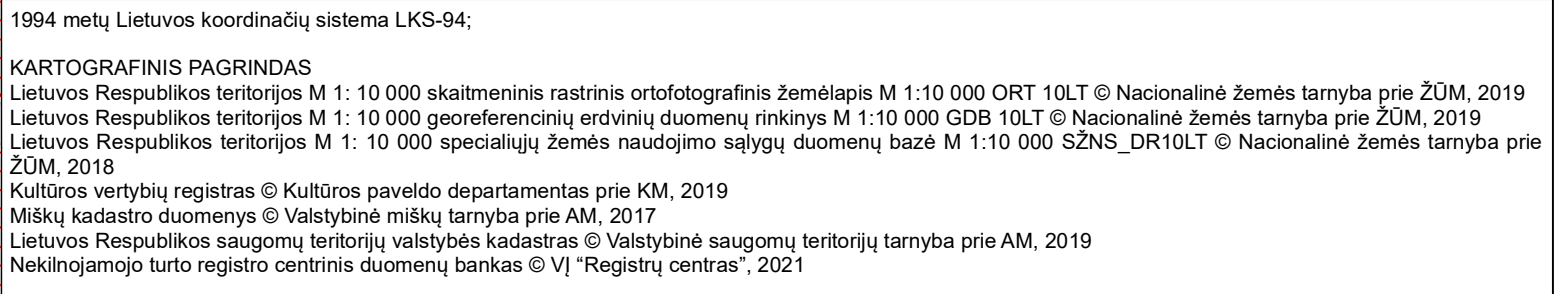

Eil. Nr.	Žemės sklypo unikalus Nr.	Plotas, ha
1	4400-4026-7745	0,9561
2	4400-4326-7561	0,0428
3	4400-3963-0878	0,1969
4	4400-0432-3470	0,0757
5	4400-4004-7450	0,0134
6	4400-4325-4520	0,0547
7	4400-0294-6638	0,0860
8	4400-4034-7480	1,0259
9	7120-0008-0060	0,5646
10	4400-0386-9454	0,3249
11	7120-0008-0024	0,3071
12	4400-0736-8658	0,4677
13	7120-0008-0030	1,2153
14	4400-4035-1139	0,0077
15	7120-0008-0053	0,3860

Susisiekimo infrastruktūra

☐ Esami keliai

Esama elektros linija

Rekonstruojama ele

 Kelių apsaugos zona

Rekonstruimos el

Nr.	170
-----	-----

	TPS	Kristina
--	-----	----------

--	--	--

SP	Gedimi
----	--------

	Paviršinių vandens telkinių apsaugos juostos
--	--

... Saugotini zaidiniai

☐ Esami žemės sklypai

II grupė - specialios paskirties miškai

IV grupė - ūkiniai miškai

aišlādorys—Šiauliai—Klaipēda ir Klaipēdos geležinkelio mazgo dalies
e nuo Klaipėdos iki Draugystės geležinkelio stoties) susisiekimu

	Laida
--	-------

[illegible]

VMS84/VMS018/VSM19-00-1P-BSF-02	2	3
---------------------------------	---	---