


PATVIRTINTA
Palangos miesto savivaldybės tarybos
2017 m. kovo 30 d. sprendimo Nr. T2-88
1.10 punktu

VYTAUTO G. VIEŠŲJŲ VIETŲ NR. 40, 40A IŠDĖSTYMO SCHEMA (6 SCHEMA)

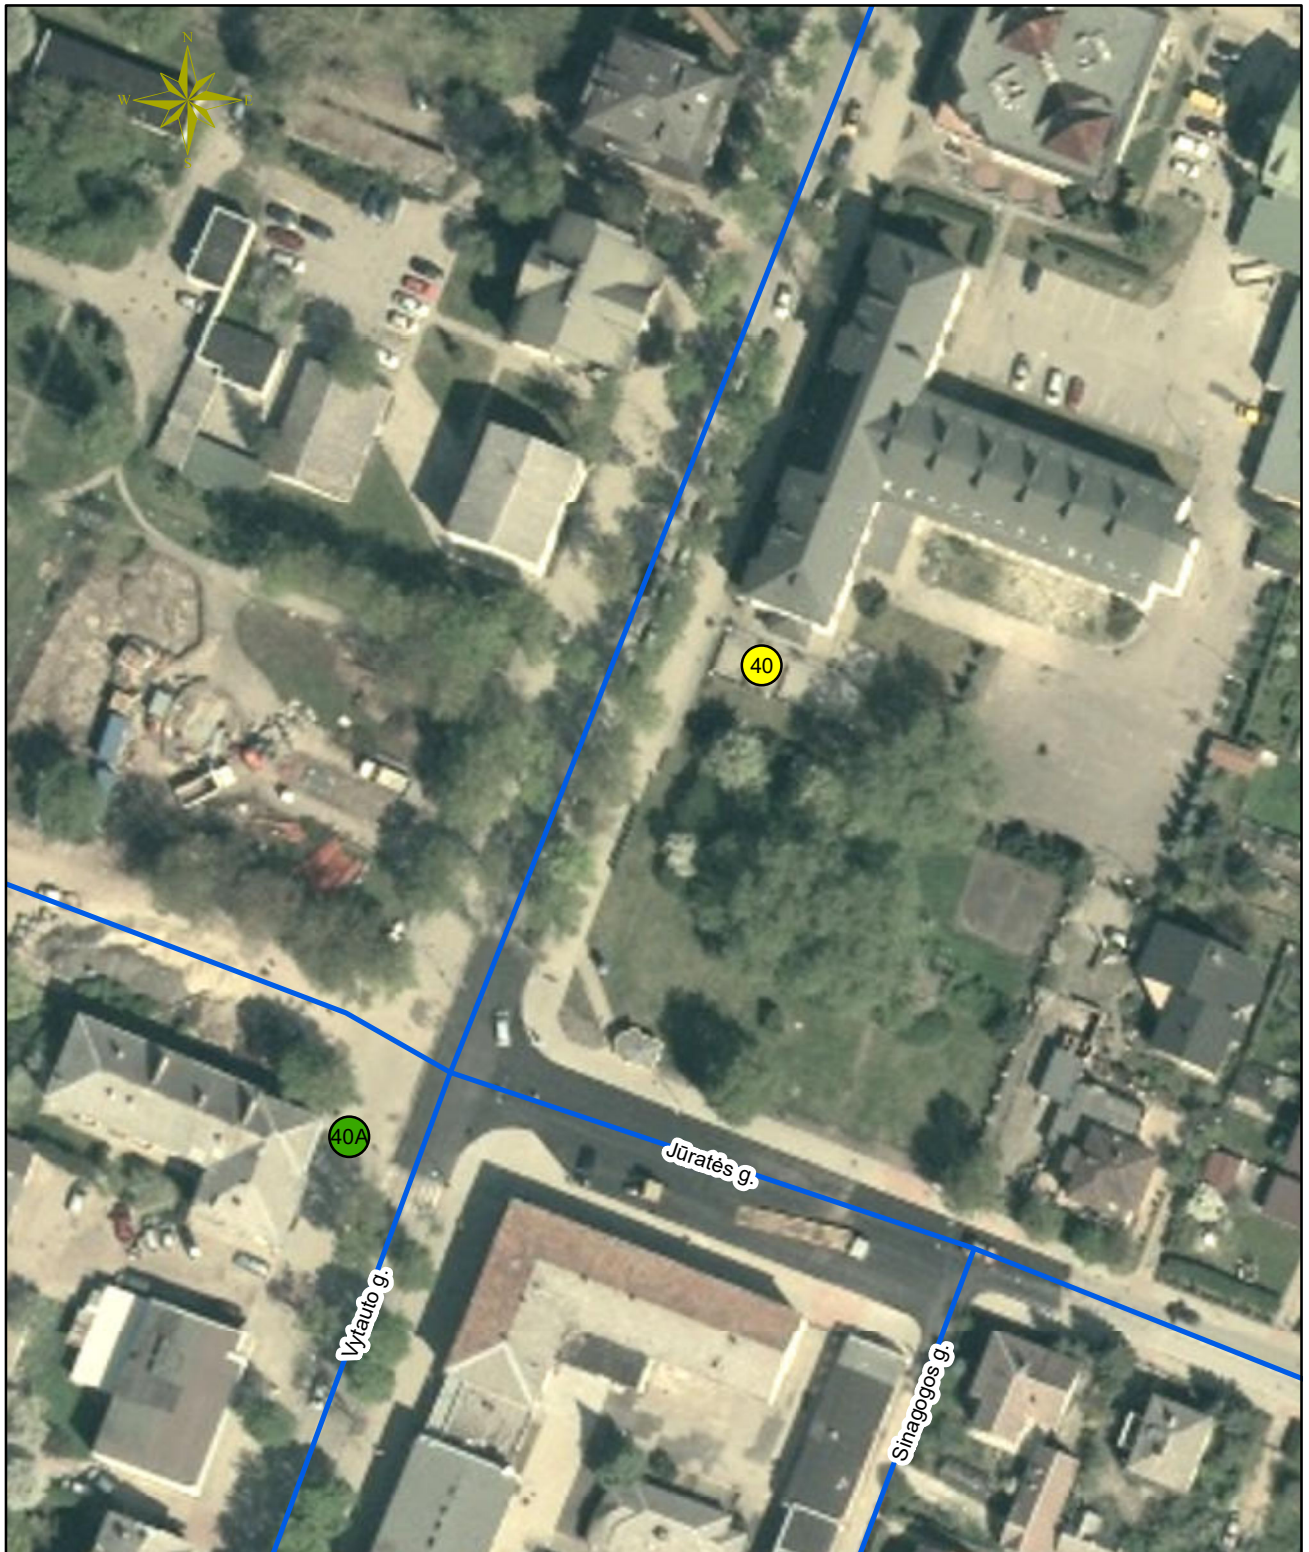

Sutartiniai ženklai

-  Laikino įrenginio paslaugai teikti vieta
-  Laikino prekybos įrenginio vieta
-  Nesudėtingo, laikino statinio vieta