


PATVIRTINTA

Palangos miesto savivaldybės tarybos

2017 m. kovo 30 d. sprendimo Nr. T2-88

1.11 punktu

ŽVEJŲ G. VIEŠŲJŲ VIETŲ NR. 1-9 IŠDĖSTYMO SCHEMA (8 SCHEMA)

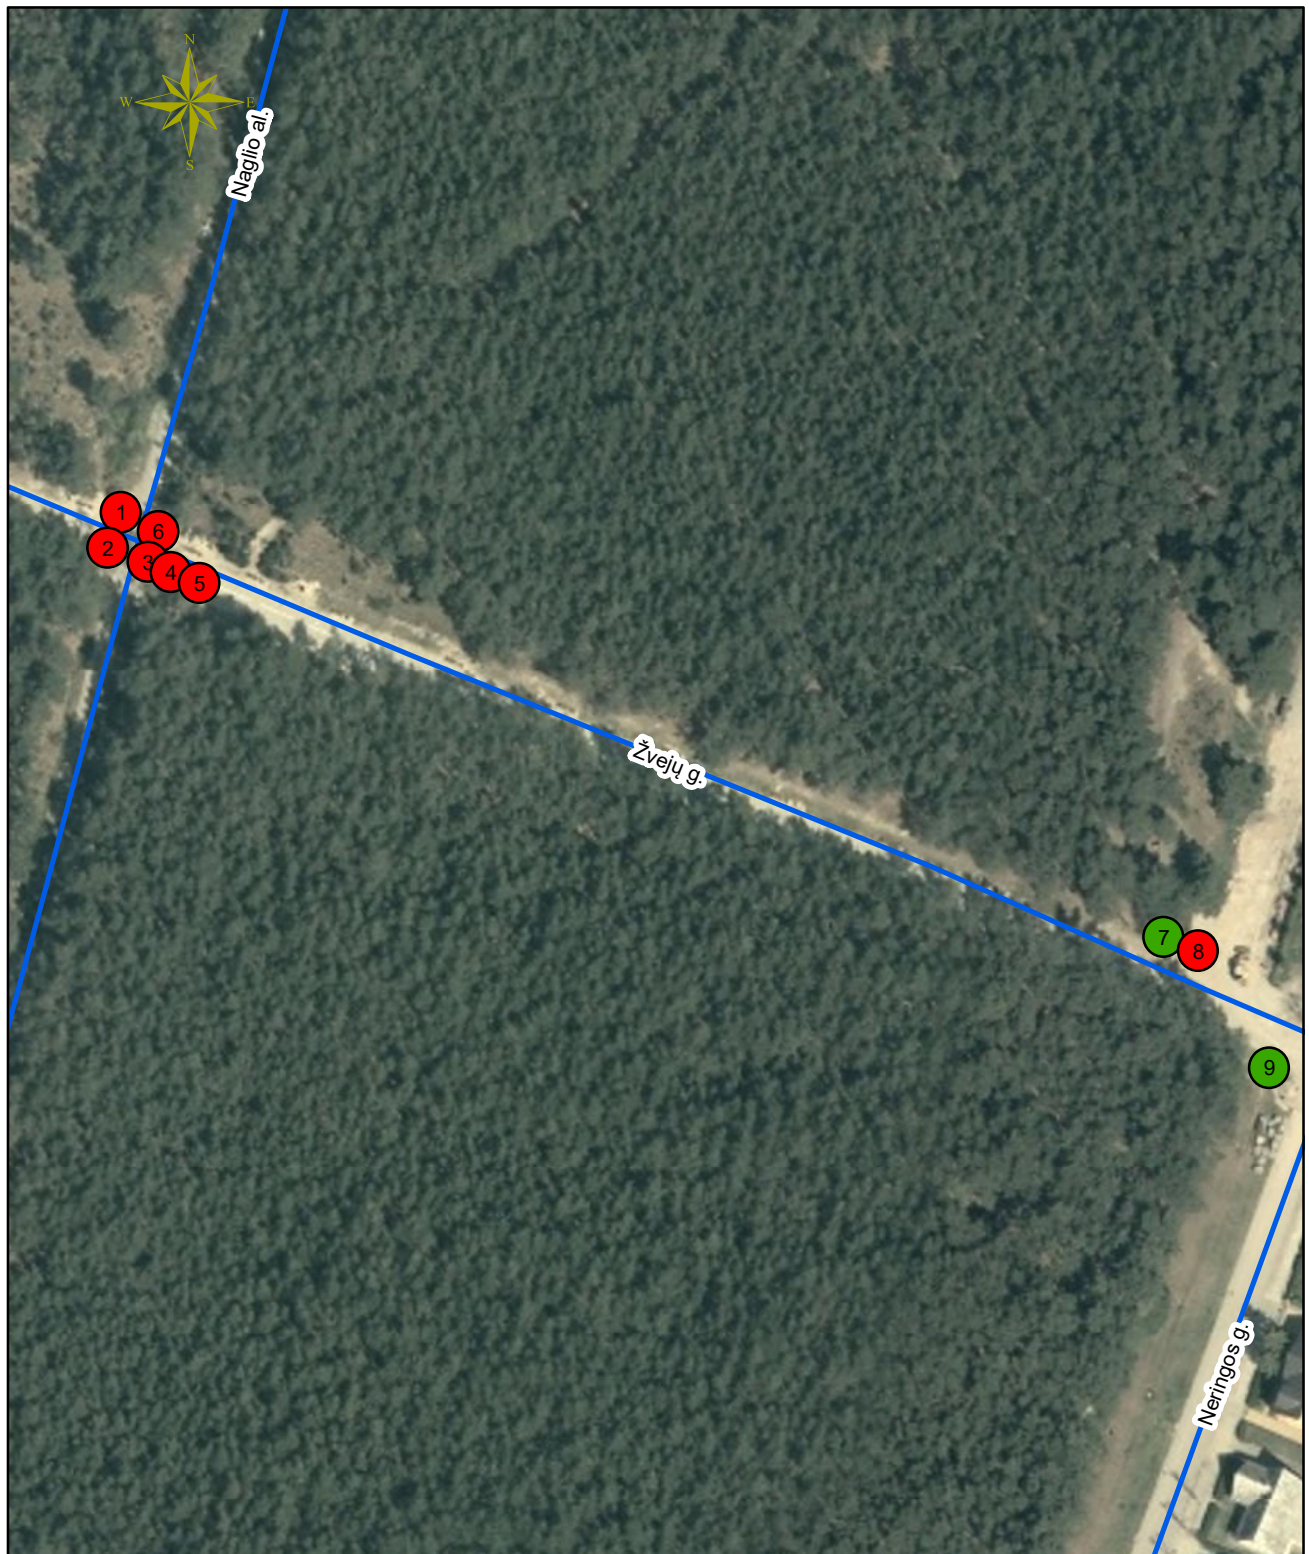

Sutartiniai ženklai

-  Laikino įrenginio paslaugai teikti vieta
-  Laikino prekybos įrenginio vieta
-  Nesudėtingo, laikino statinio vieta