


PATVIRTINTA

Palangos miesto savivaldybės tarybos

2017 m. kovo 30 d. sprendimo Nr. T2-88

1.15 punktu

**PALANGOS PAPLŪDIMIO VIEŠŲJŲ VIETŲ NR. 37, 37A
IŠDĖSTYMO SCHEMA (20 SCHEMA)**

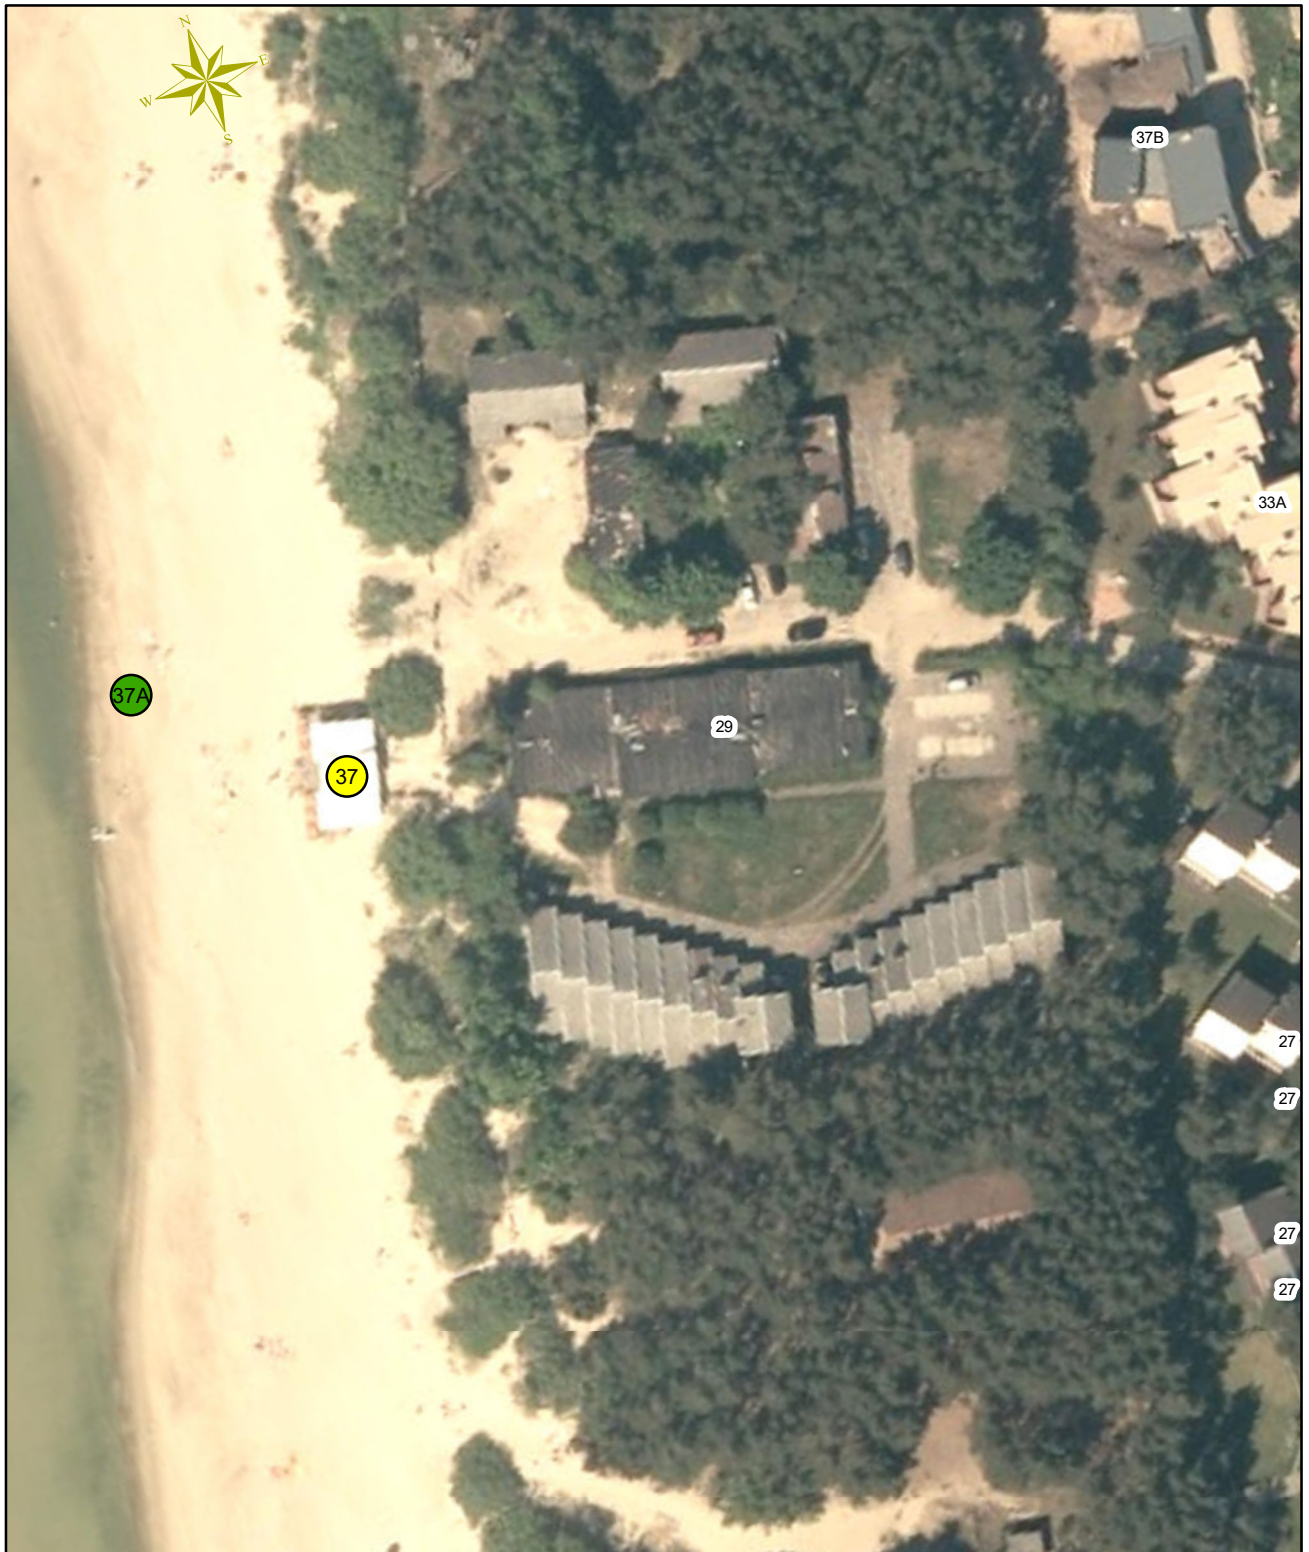

Sutartiniai ženklai

-  Laikino įrenginio paslaugai teikti vieta
-  Laikino prekybos įrenginio vieta
-  Nesudėtingo, laikino statinio vieta