


PATVIRTINTA
Palangos miesto savivaldybės tarybos
2017 m. kovo 30 d. sprendimo Nr. T2-88
1.5 punktu

JŪRATĖS G. VIEŠŲJŲ VIETŲ NR. 9-10 IŠDĖSTYMO SCHEMA (3 SCHEMA)

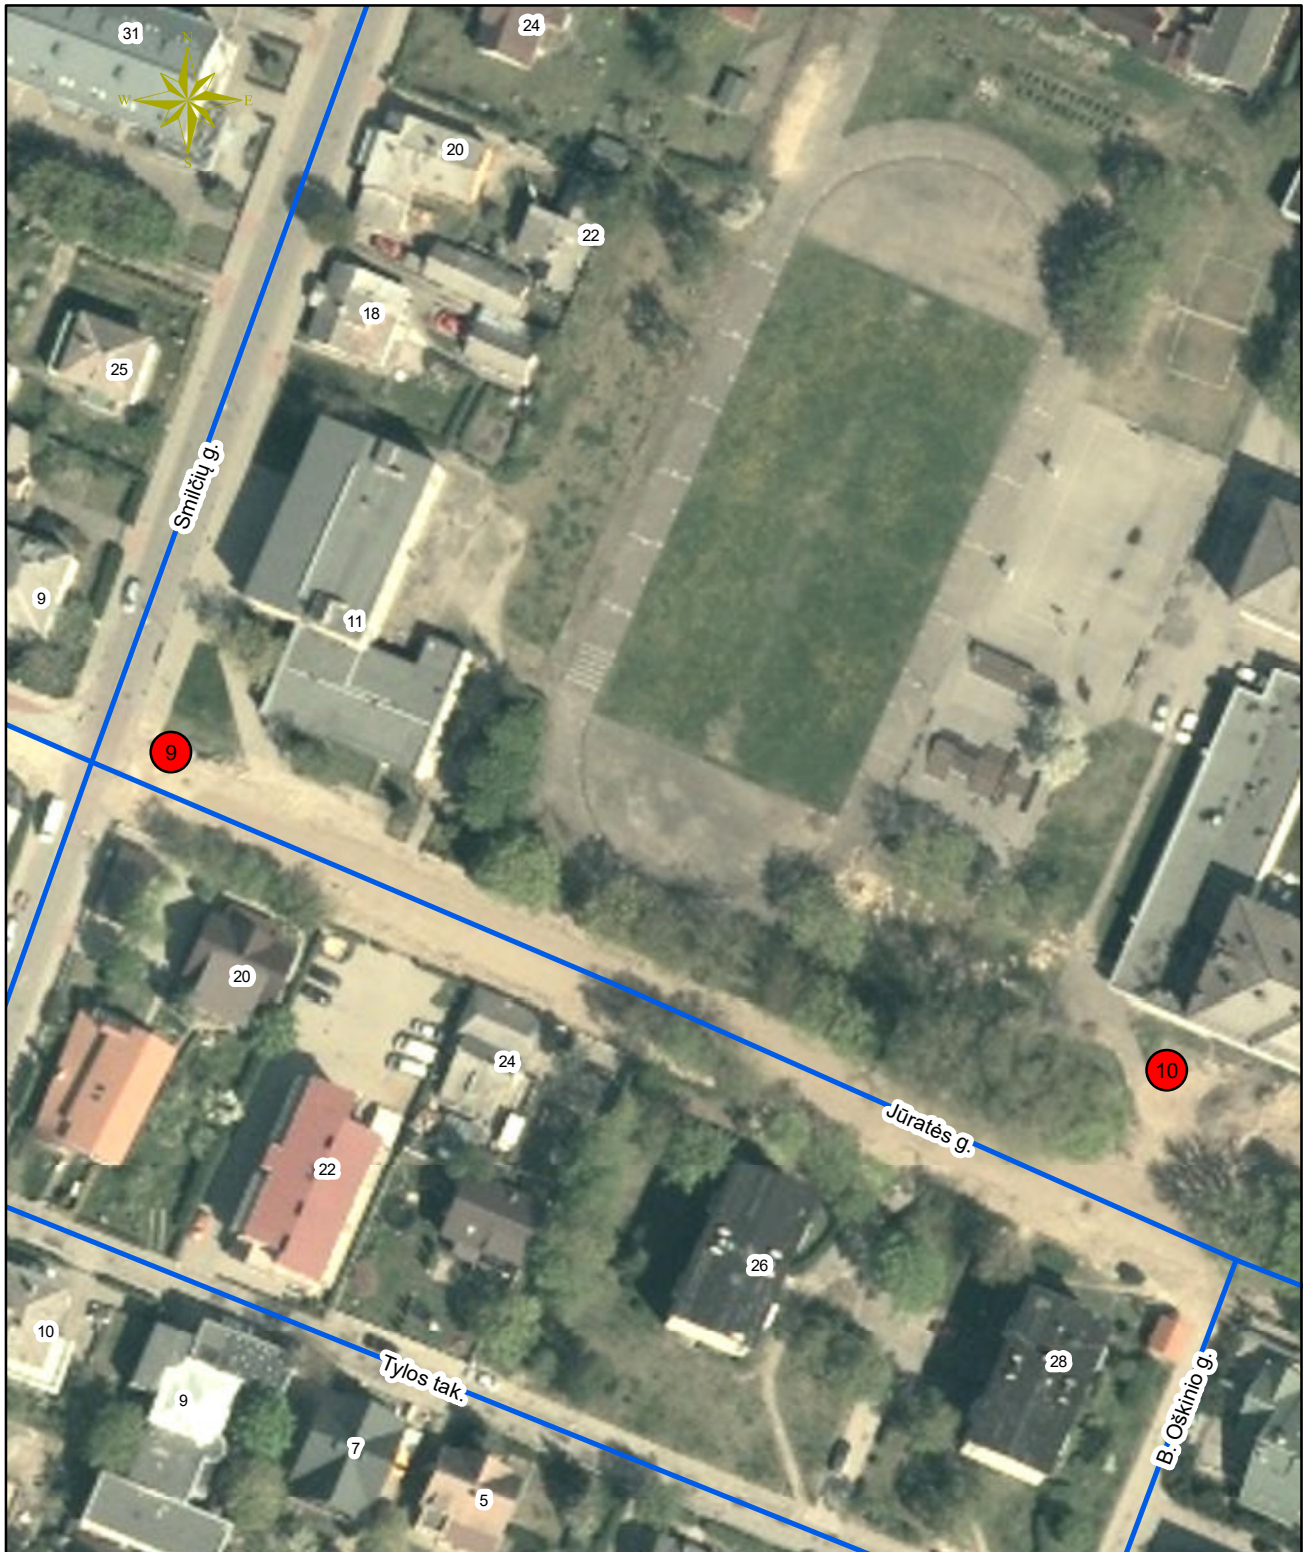

Sutartiniai ženklai

-  Laikino įrenginio paslaugai teikti vieta
-  Laikino prekybos įrenginio vieta
-  Nesudėtingo, laikino statinio vieta