


PATVIRTINTA

Palangos miesto savivaldybės tarybos
2017 m. kovo 30 d. sprendimo Nr. T2-88
1.9 punktu

VYTAUTO G. VIEŠŲŲJŲ VIETŲ NR. 19-39, 41-44 IŠDĖSTYMO SCHEMA (6 SCHEMA)

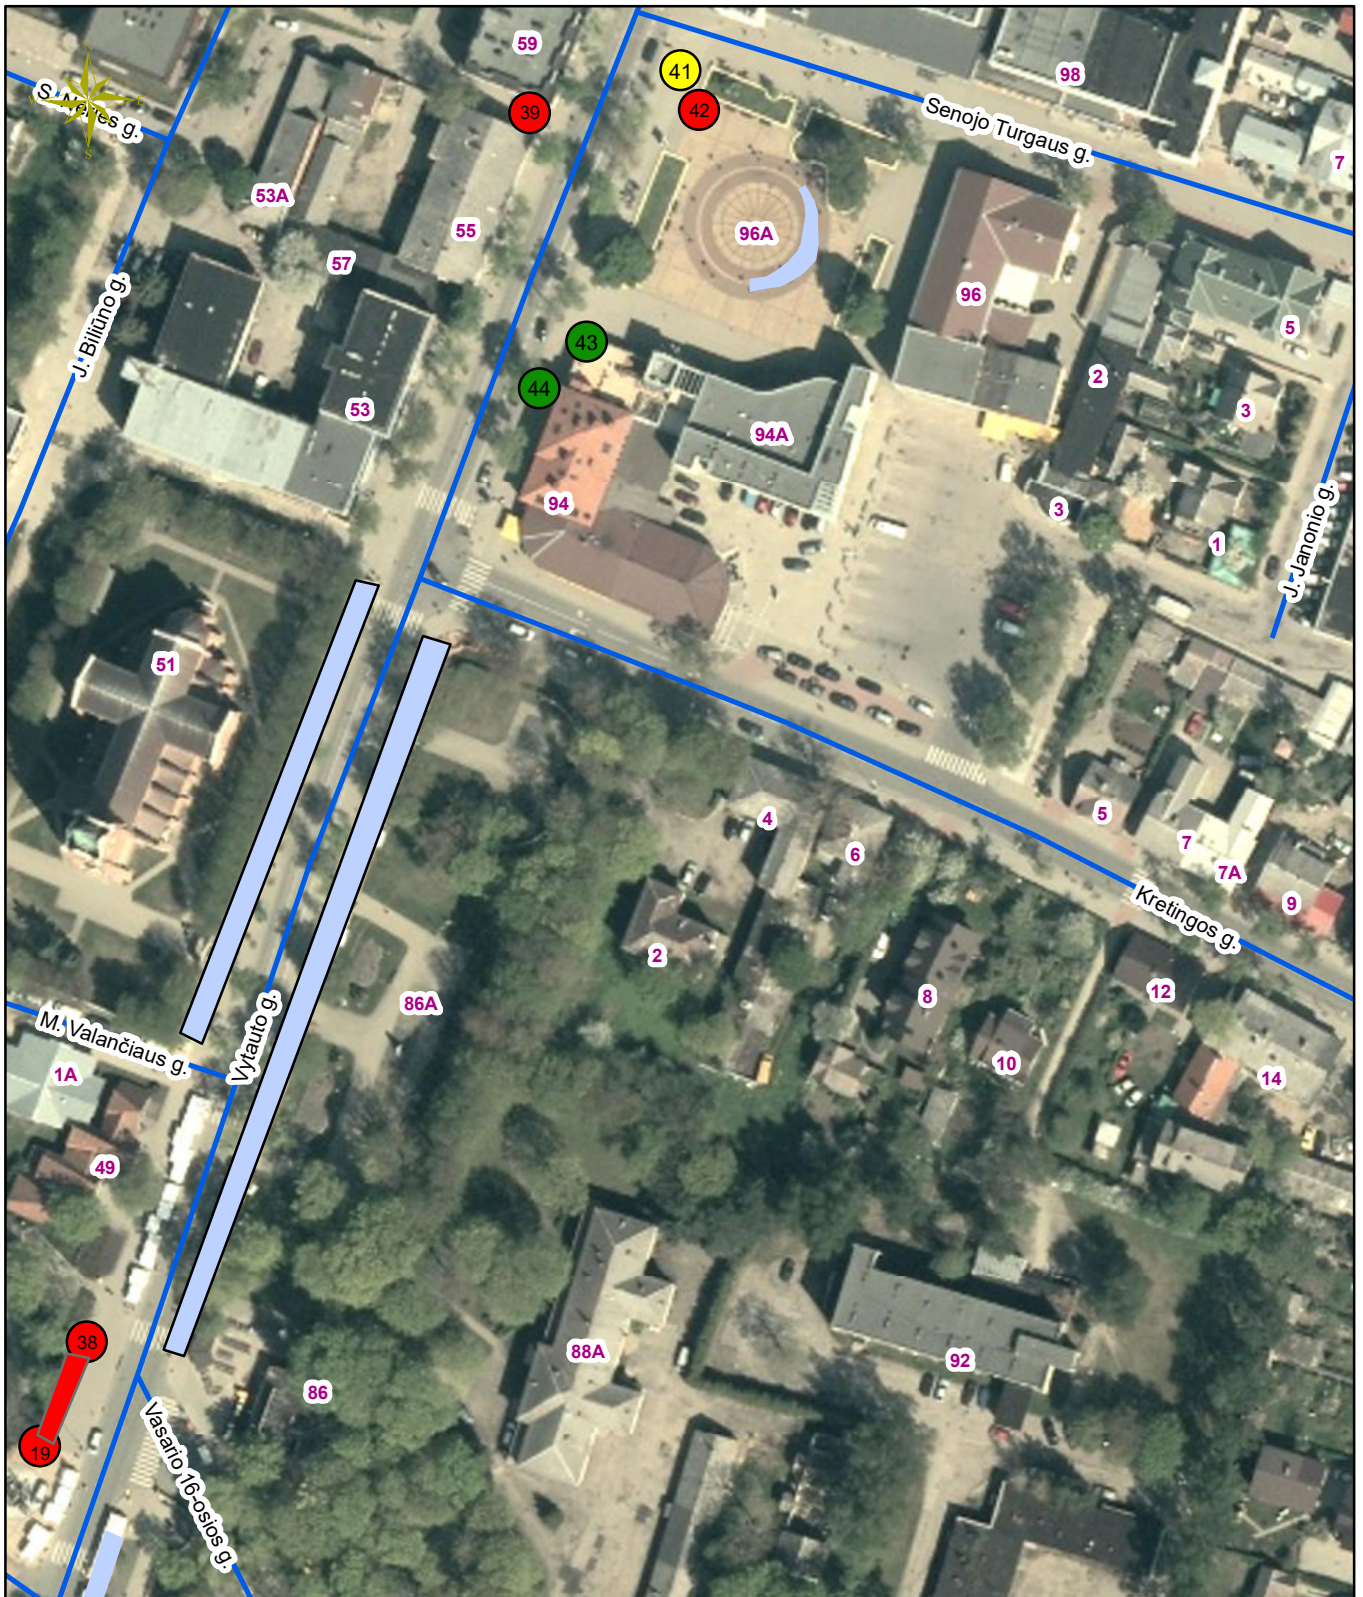

Sutartiniai ženklai

-  Laikino įrenginio paslaugai teikti vieta
-  Laikino prekybos įrenginio vieta
-  Nesudėtingo, laikino statinio vieta
-  Prekybos vietos miesto švenčių metu.