


MAŽOJO KAIMELIO IR VASAROS ESTRADOS GYVENAMIEJI RAJONAI (M 1:3 600 )

Klaipėdos miesto savivaldybės mišrių komunalinių atliekų ir antrinių žaliavų surinkimo konteinerių stovėjimo vietų ir aikštelių išdėstymo schemos 9 dalis

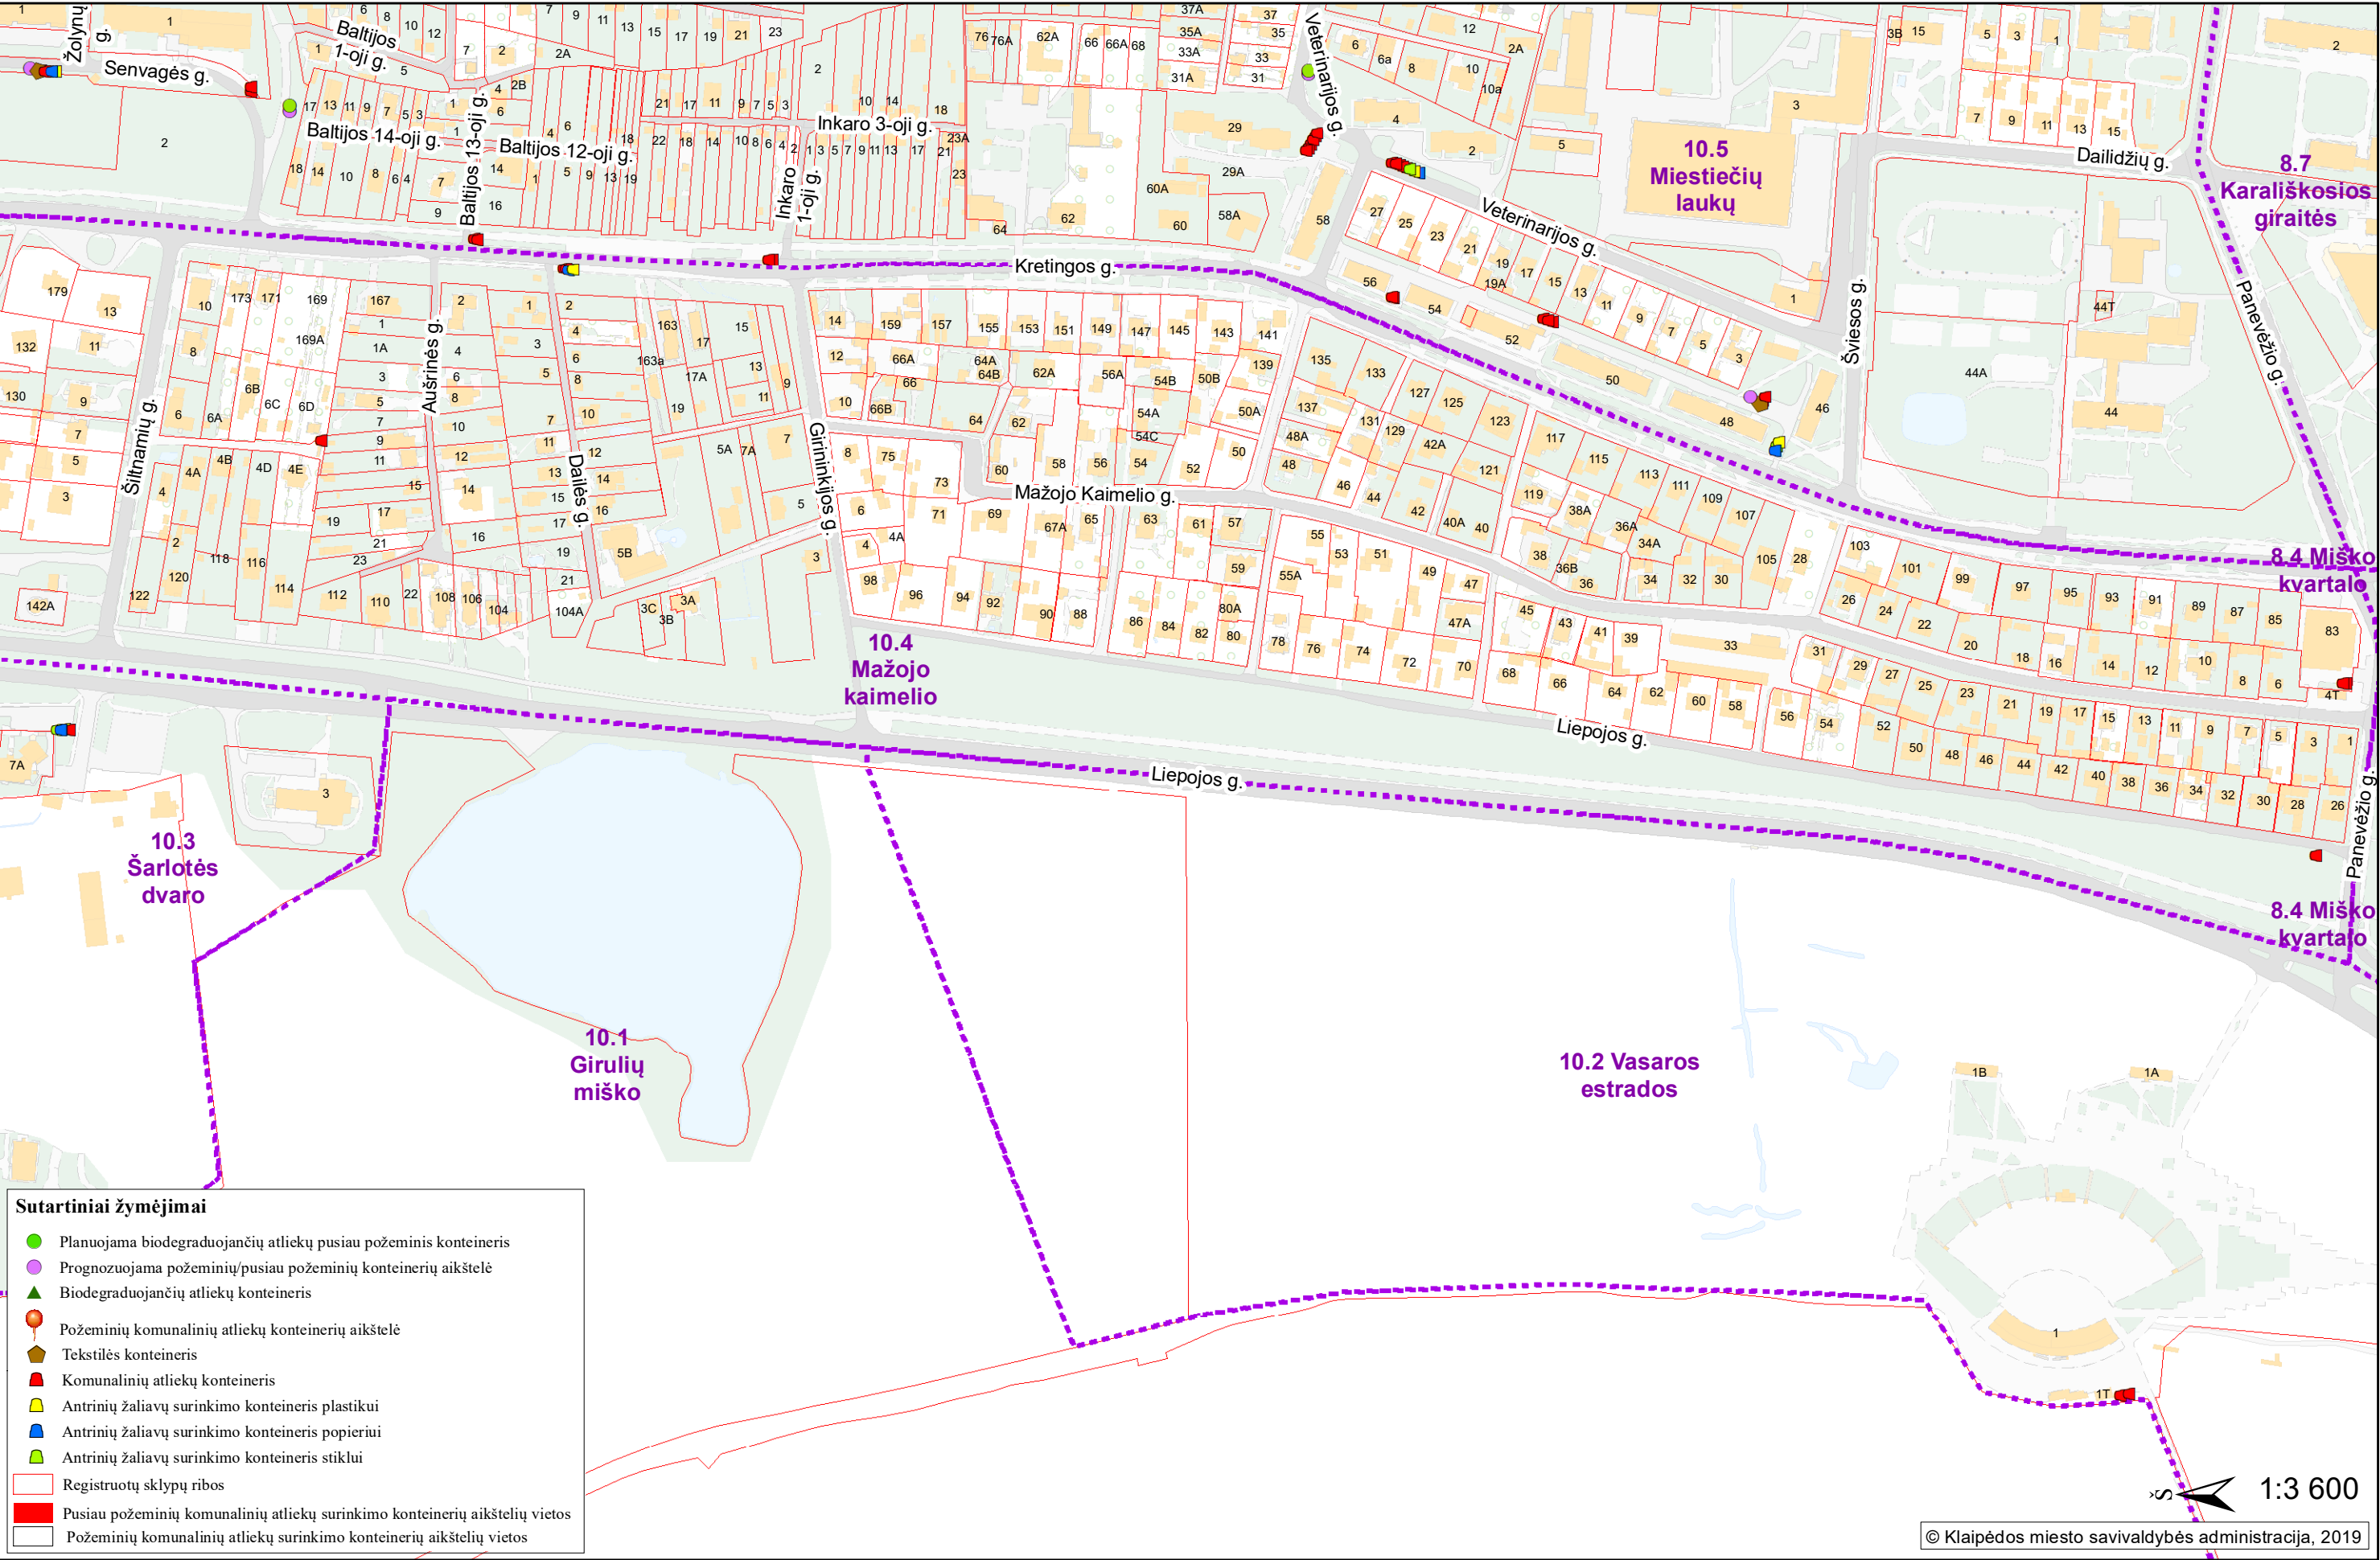

Priedas. Mažoji kaimelio ir Vasaros estrados gyvenamųjų rajonų mišrių komunalinių atliekų ir antrinių žaliavų surinkimo konteinerių stovėjimo vietų ir aikštelių sąrašas.