


SENOSIOS ELEKTRINĖS GYVENAMASIS RAJONAS (M 1:3 800)

Klaipėdos miesto savivaldybės mišrių komunalinių atliekų ir antrinių žaliavų surinkimo konteinerių stovėjimo vietų ir aikštelių išdėstymo schemos 22 dalis

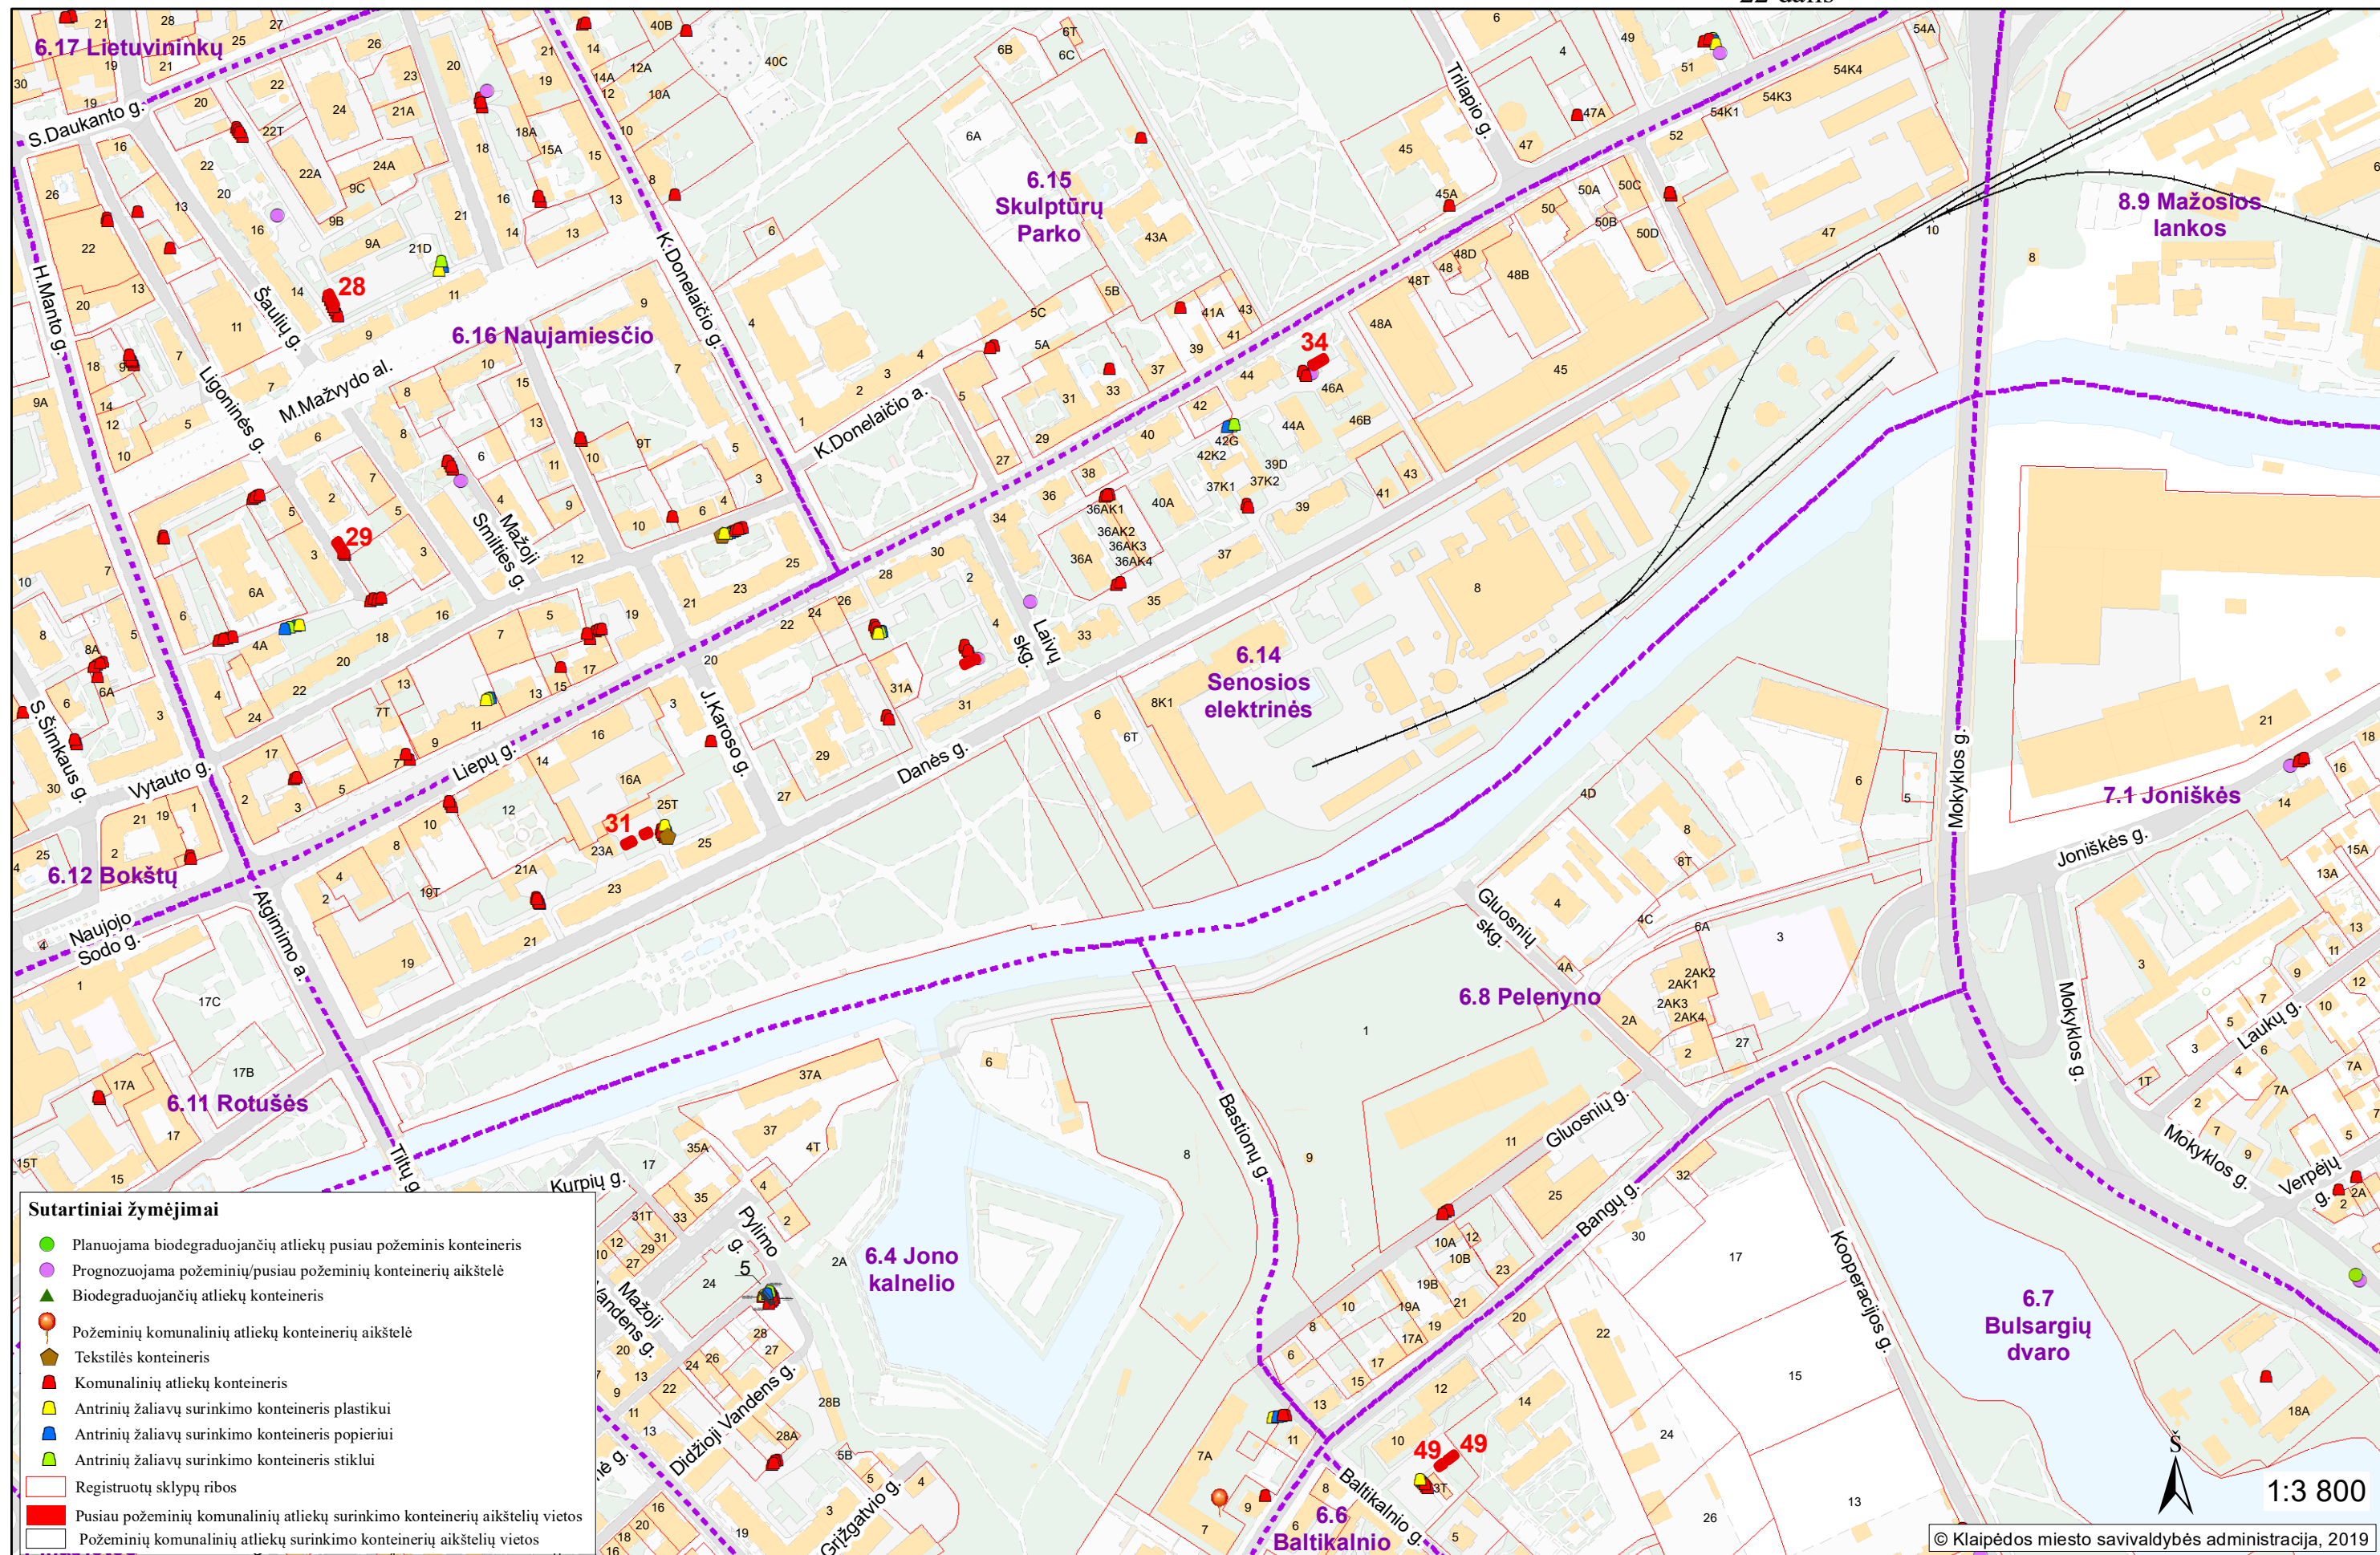

Priedas. Senosios elektrinės gyvenamojo rajono mišrių komunalinių atliekų ir antrinių žaliavų surinkimo konteinerių stovėjimo vietų ir aikštelių sąrašas.