


JONIŠKĖS IR BARŠKIŲ GYVENAMIEJI RAJONAI (M 1:5 000)

Klaipėdos miesto savivaldybės mišrių komunalinių atliekų ir antrinių žaliavų surinkimo konteinerių stovėjimo vietų ir aikštelių išdėstymo schemos 28 dalis

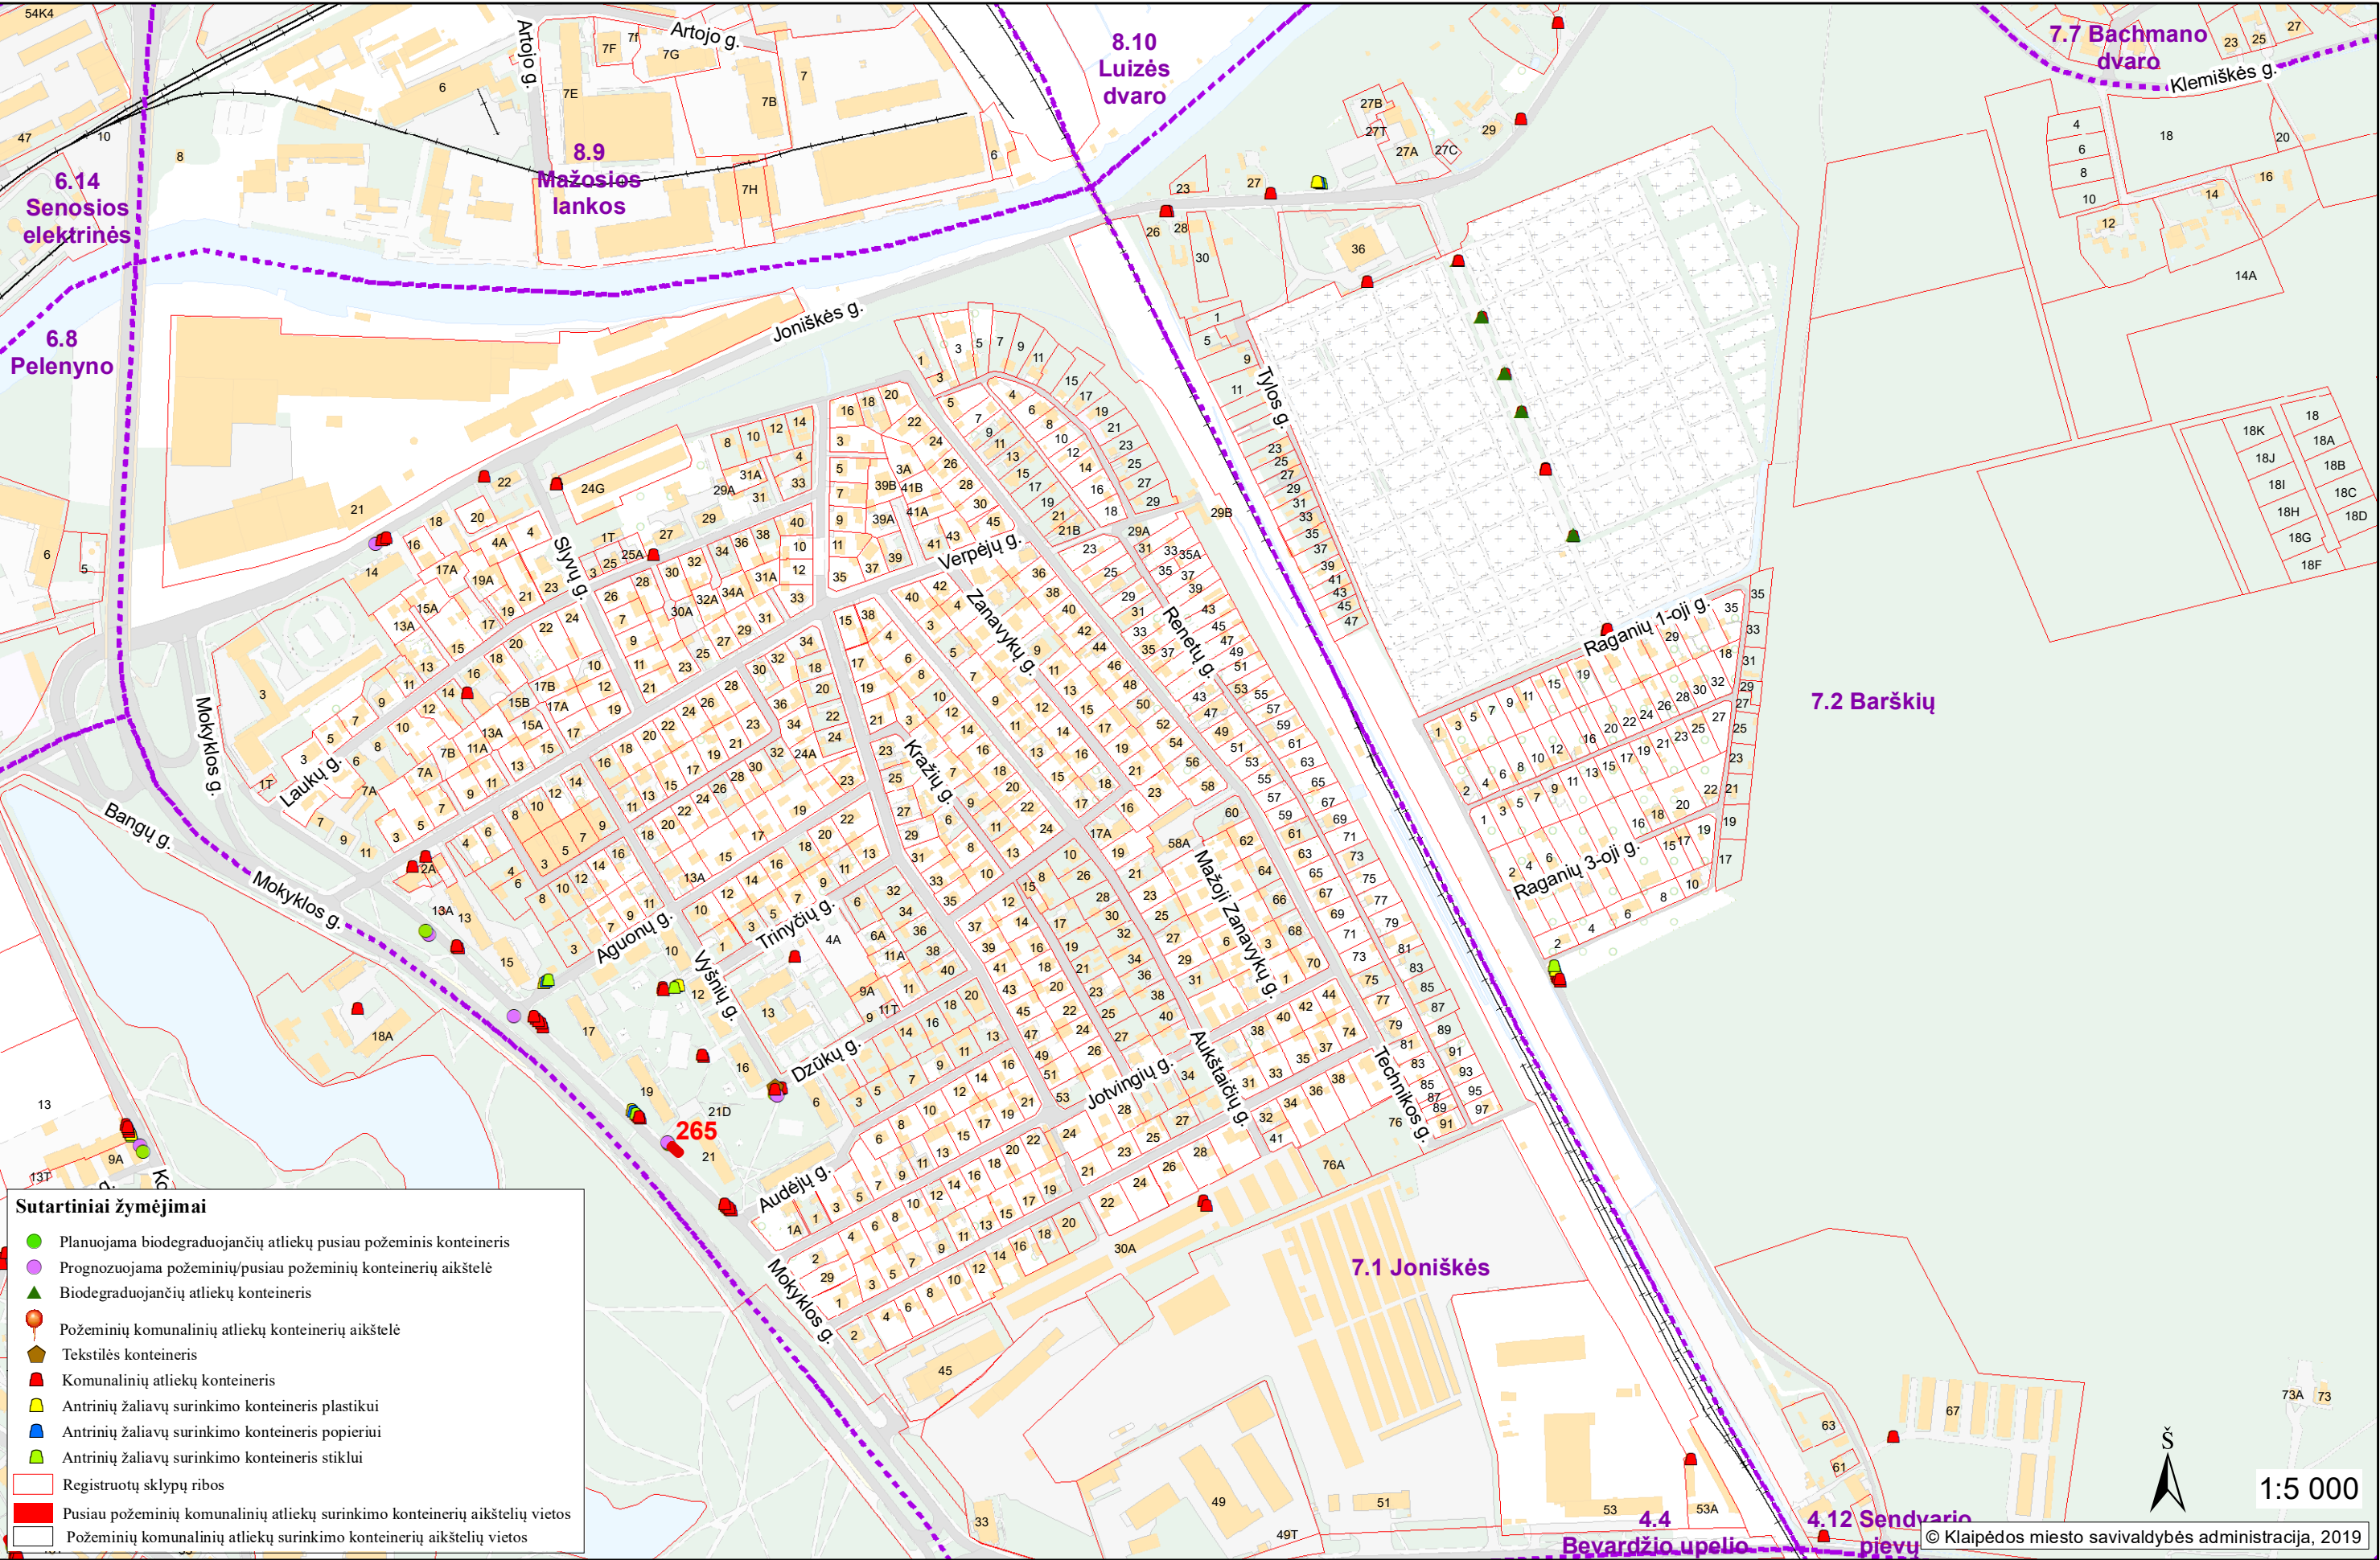

Priedas. Joniškės ir Barškių gyvenamųjų rajonų mišrių komunalinių atliekų ir antrinių žaliavų surinkimo konteinerių stovėjimo vietų ir aikštelių sąrašas.