


BACHMANO DVARO IR LANKIŠKIŲ GYVENAMIEJI RAJONAI (M 1:4 500)

Klaipėdos miesto savivaldybės mišrių komunalinių atliekų ir antrinių žaliavų surinkimo konteinerių stovėjimo vietų ir aikštelių išdėstymo schemos 29 dalis

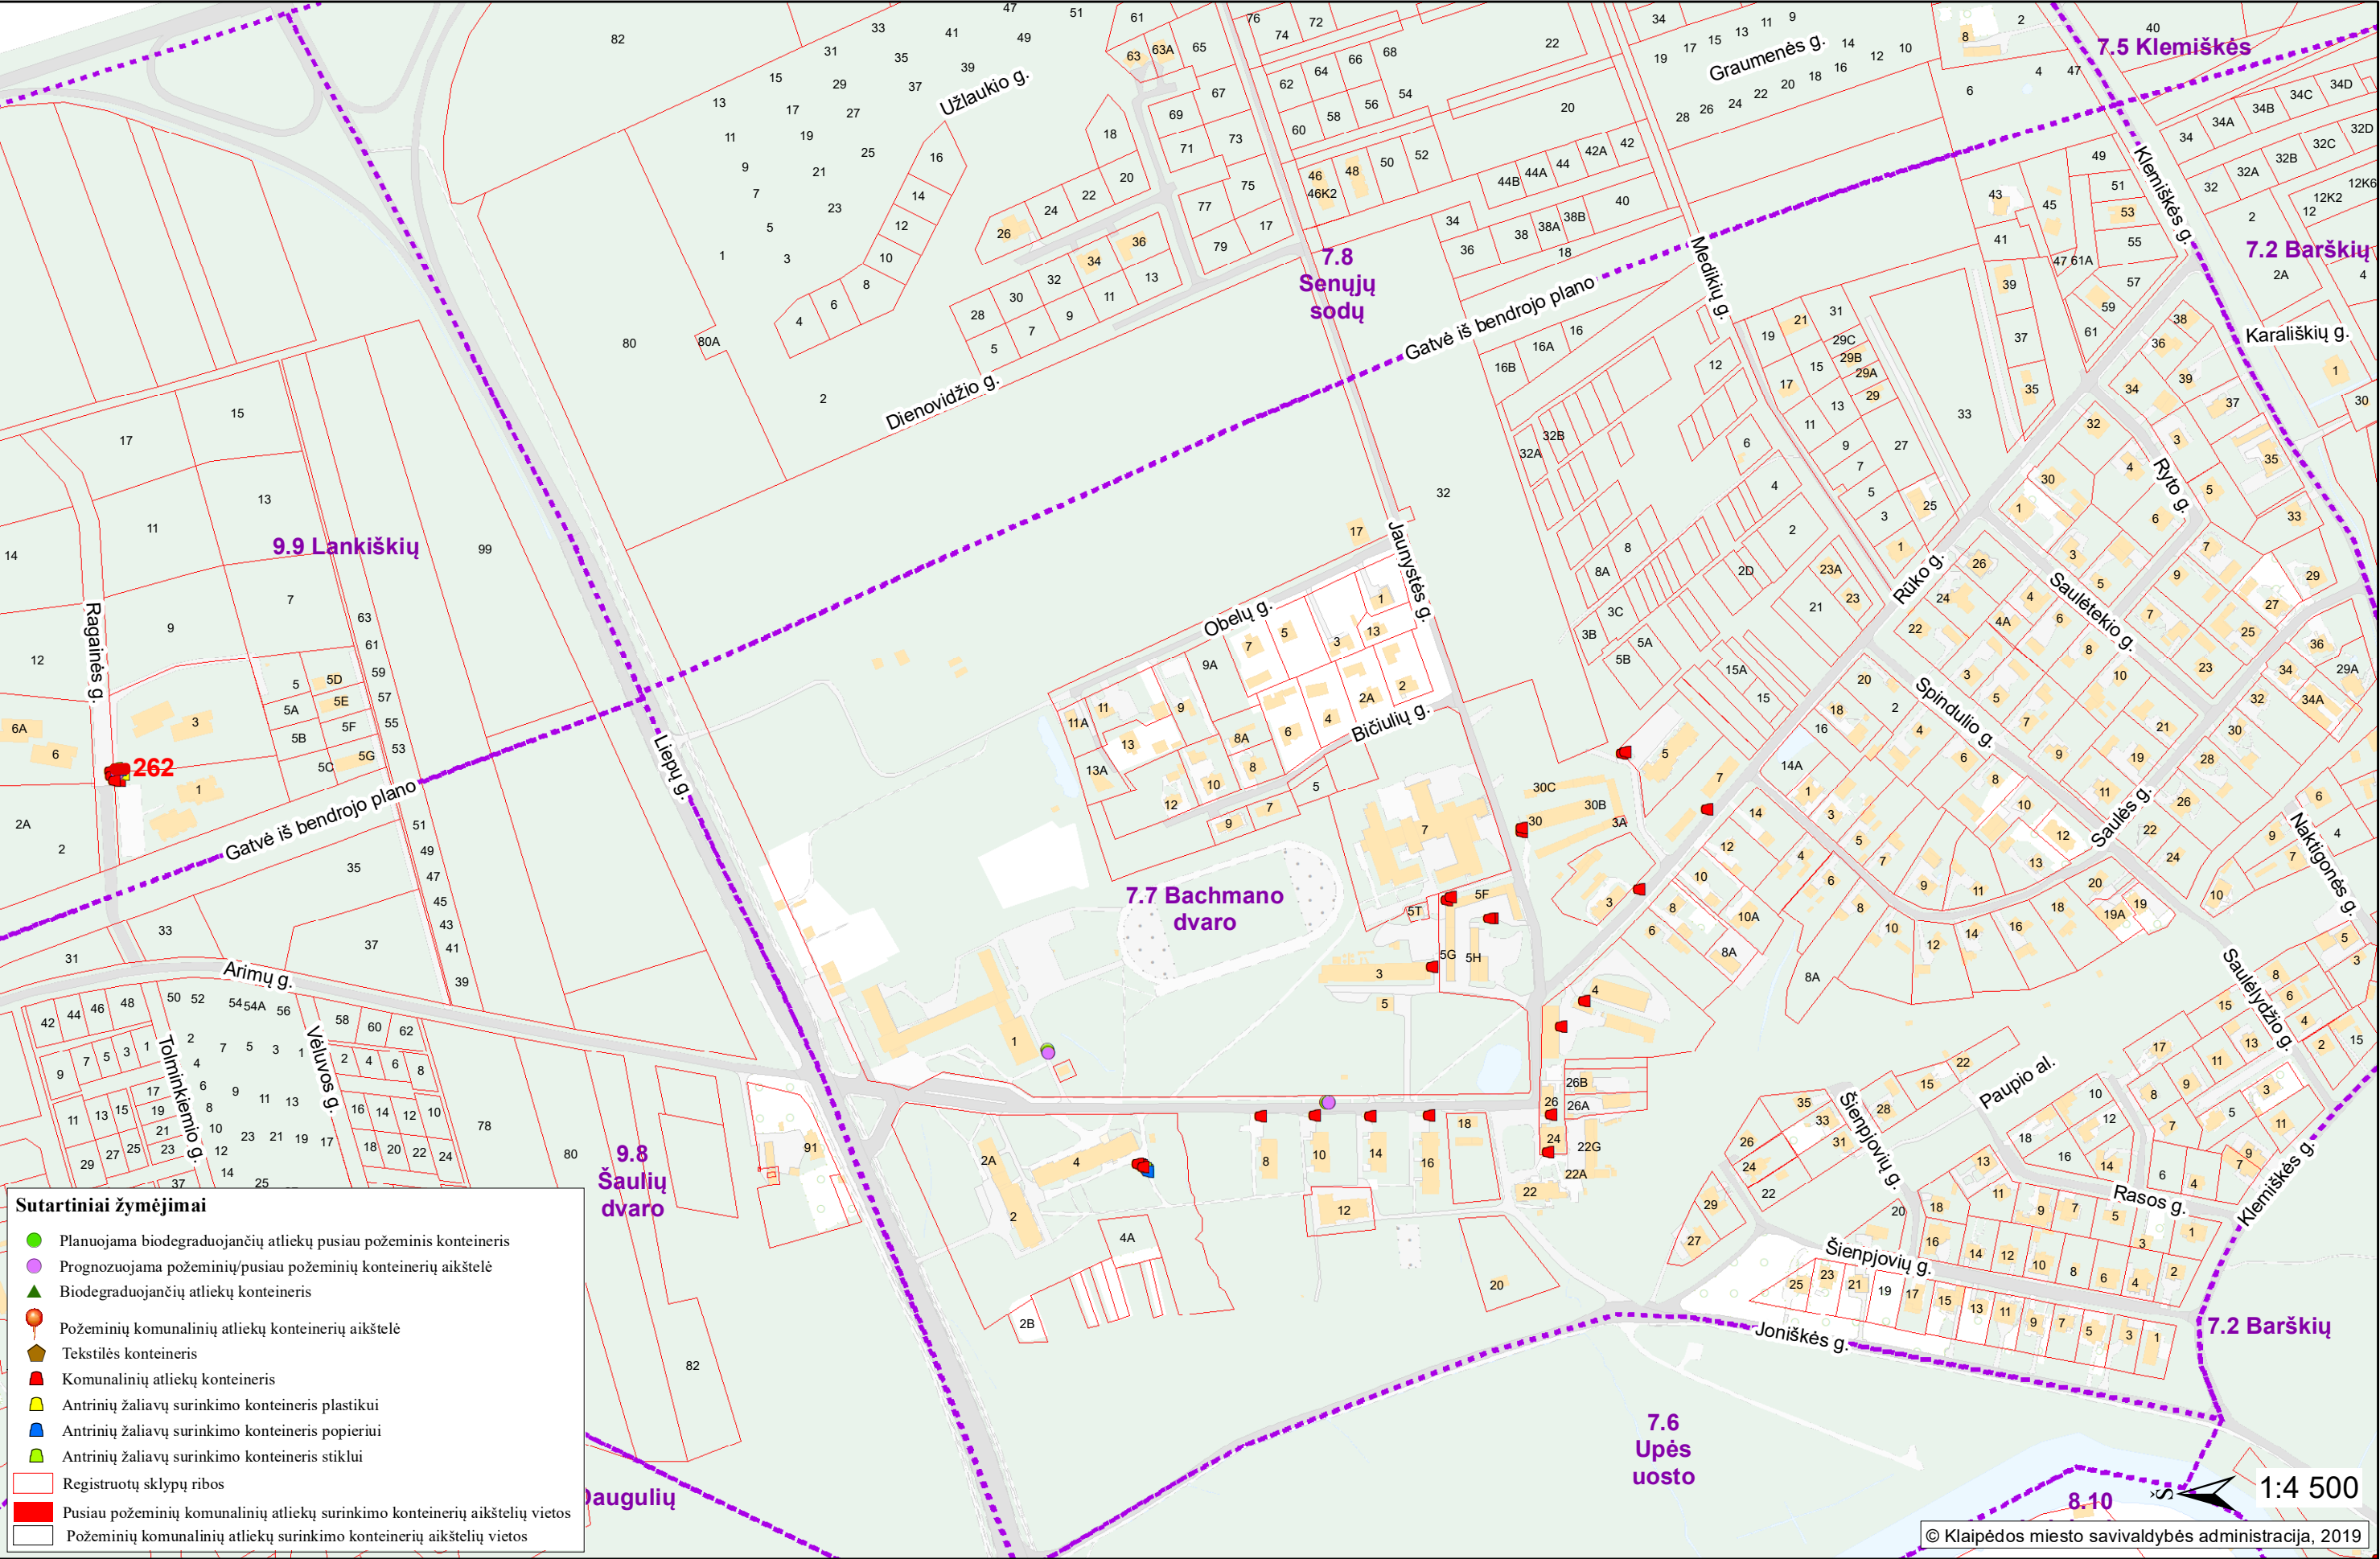

Priedas. Bachmano dvaro ir Lankiškių gyvenamųjų rajonų mišrių komunalinių atliekų ir antrinių žaliavų surinkimo konteinerių stovėjimo vietų ir aikštelių sąrašas.