


GĖLIŲ KVARTALO IR FABRIKO KOLONIJOS GYVENAMIEJI RAJONAI (M 1:3 500)

Klaipėdos miesto savivaldybės mišrių komunalinių atliekų ir antrinių žaliavų surinkimo konteinerių stovėjimo vietų ir aikštelių išdėstymo schemos 38 dalis

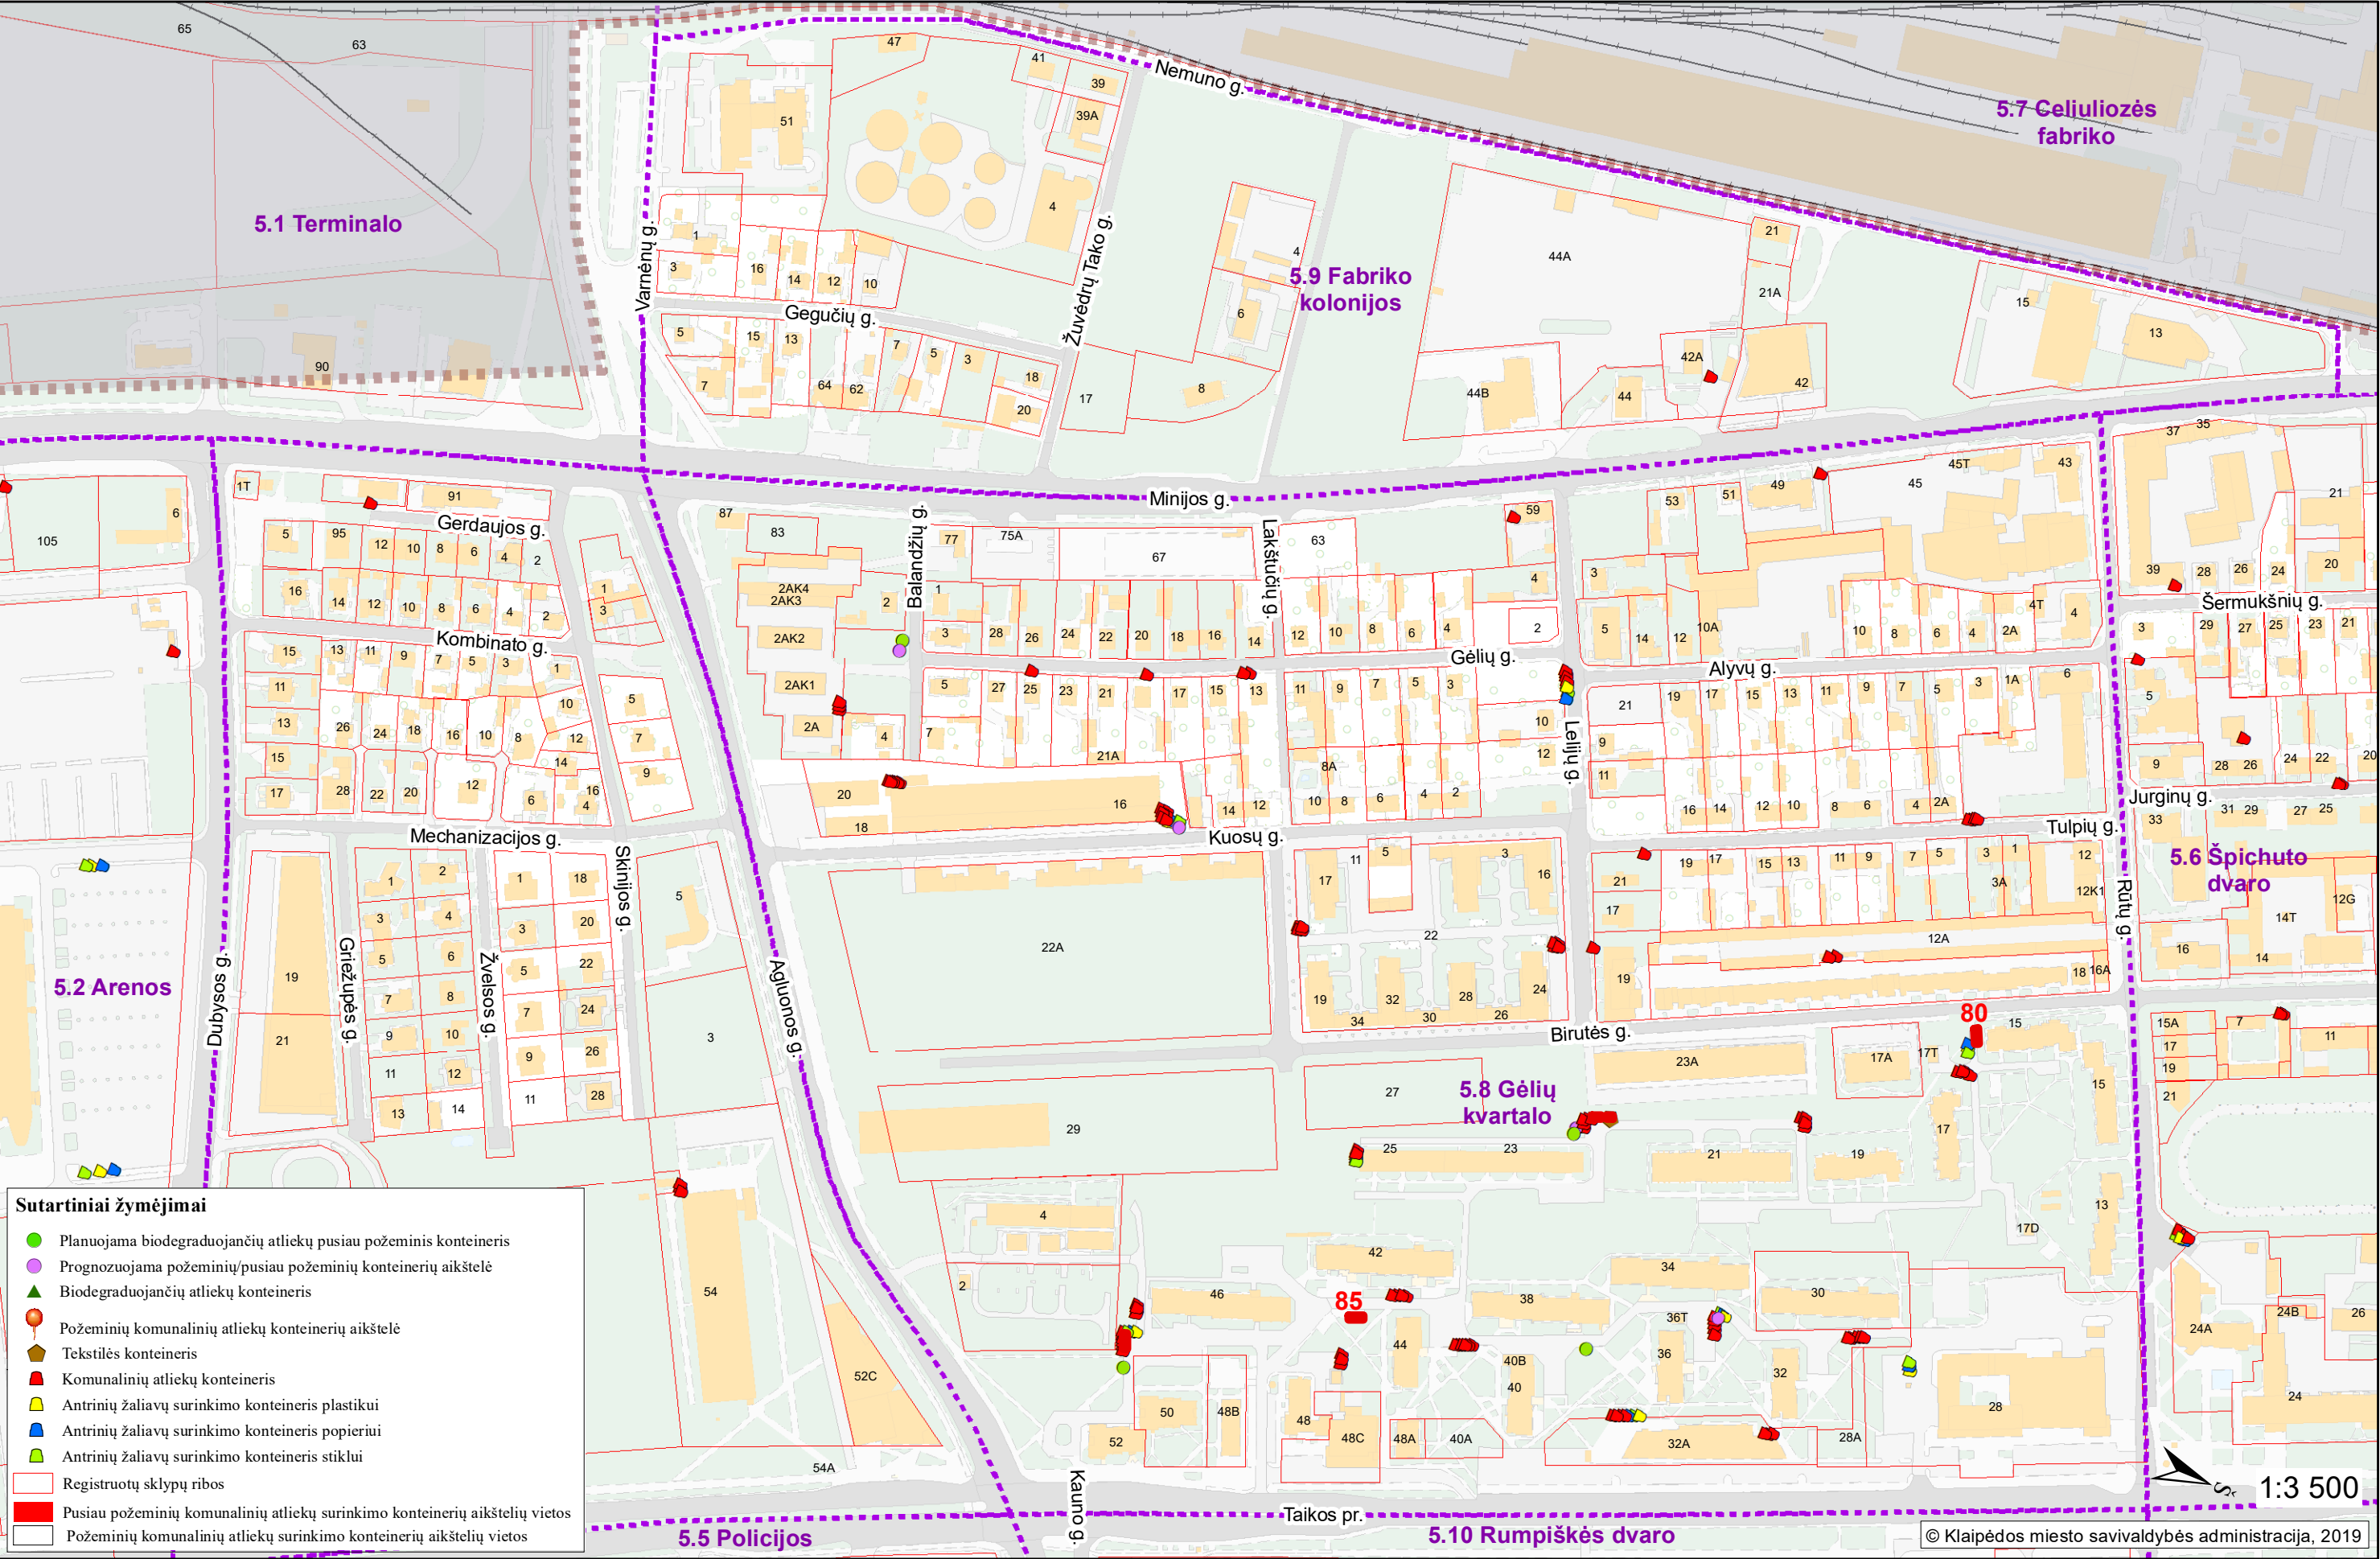

Priedas. Gėlių kvartalo ir Fabriko kolonijos gyvenamųjų rajonų mišrių komunalinių atliekų ir antrinių žaliavų surinkimo konteinerių stovėjimo vietų ir aikštelių sąrašas.