


RUMPIŠKĖS DVARO GYVENAMASIS RAJONAS (M 1:4 000)

Klaipėdos miesto savivaldybės mišrių komunalinių atliekų ir antrinių žaliavų surinkimo konteinerių stovėjimo vietų ir aikštelių išdėstymo schemos 39 dalis

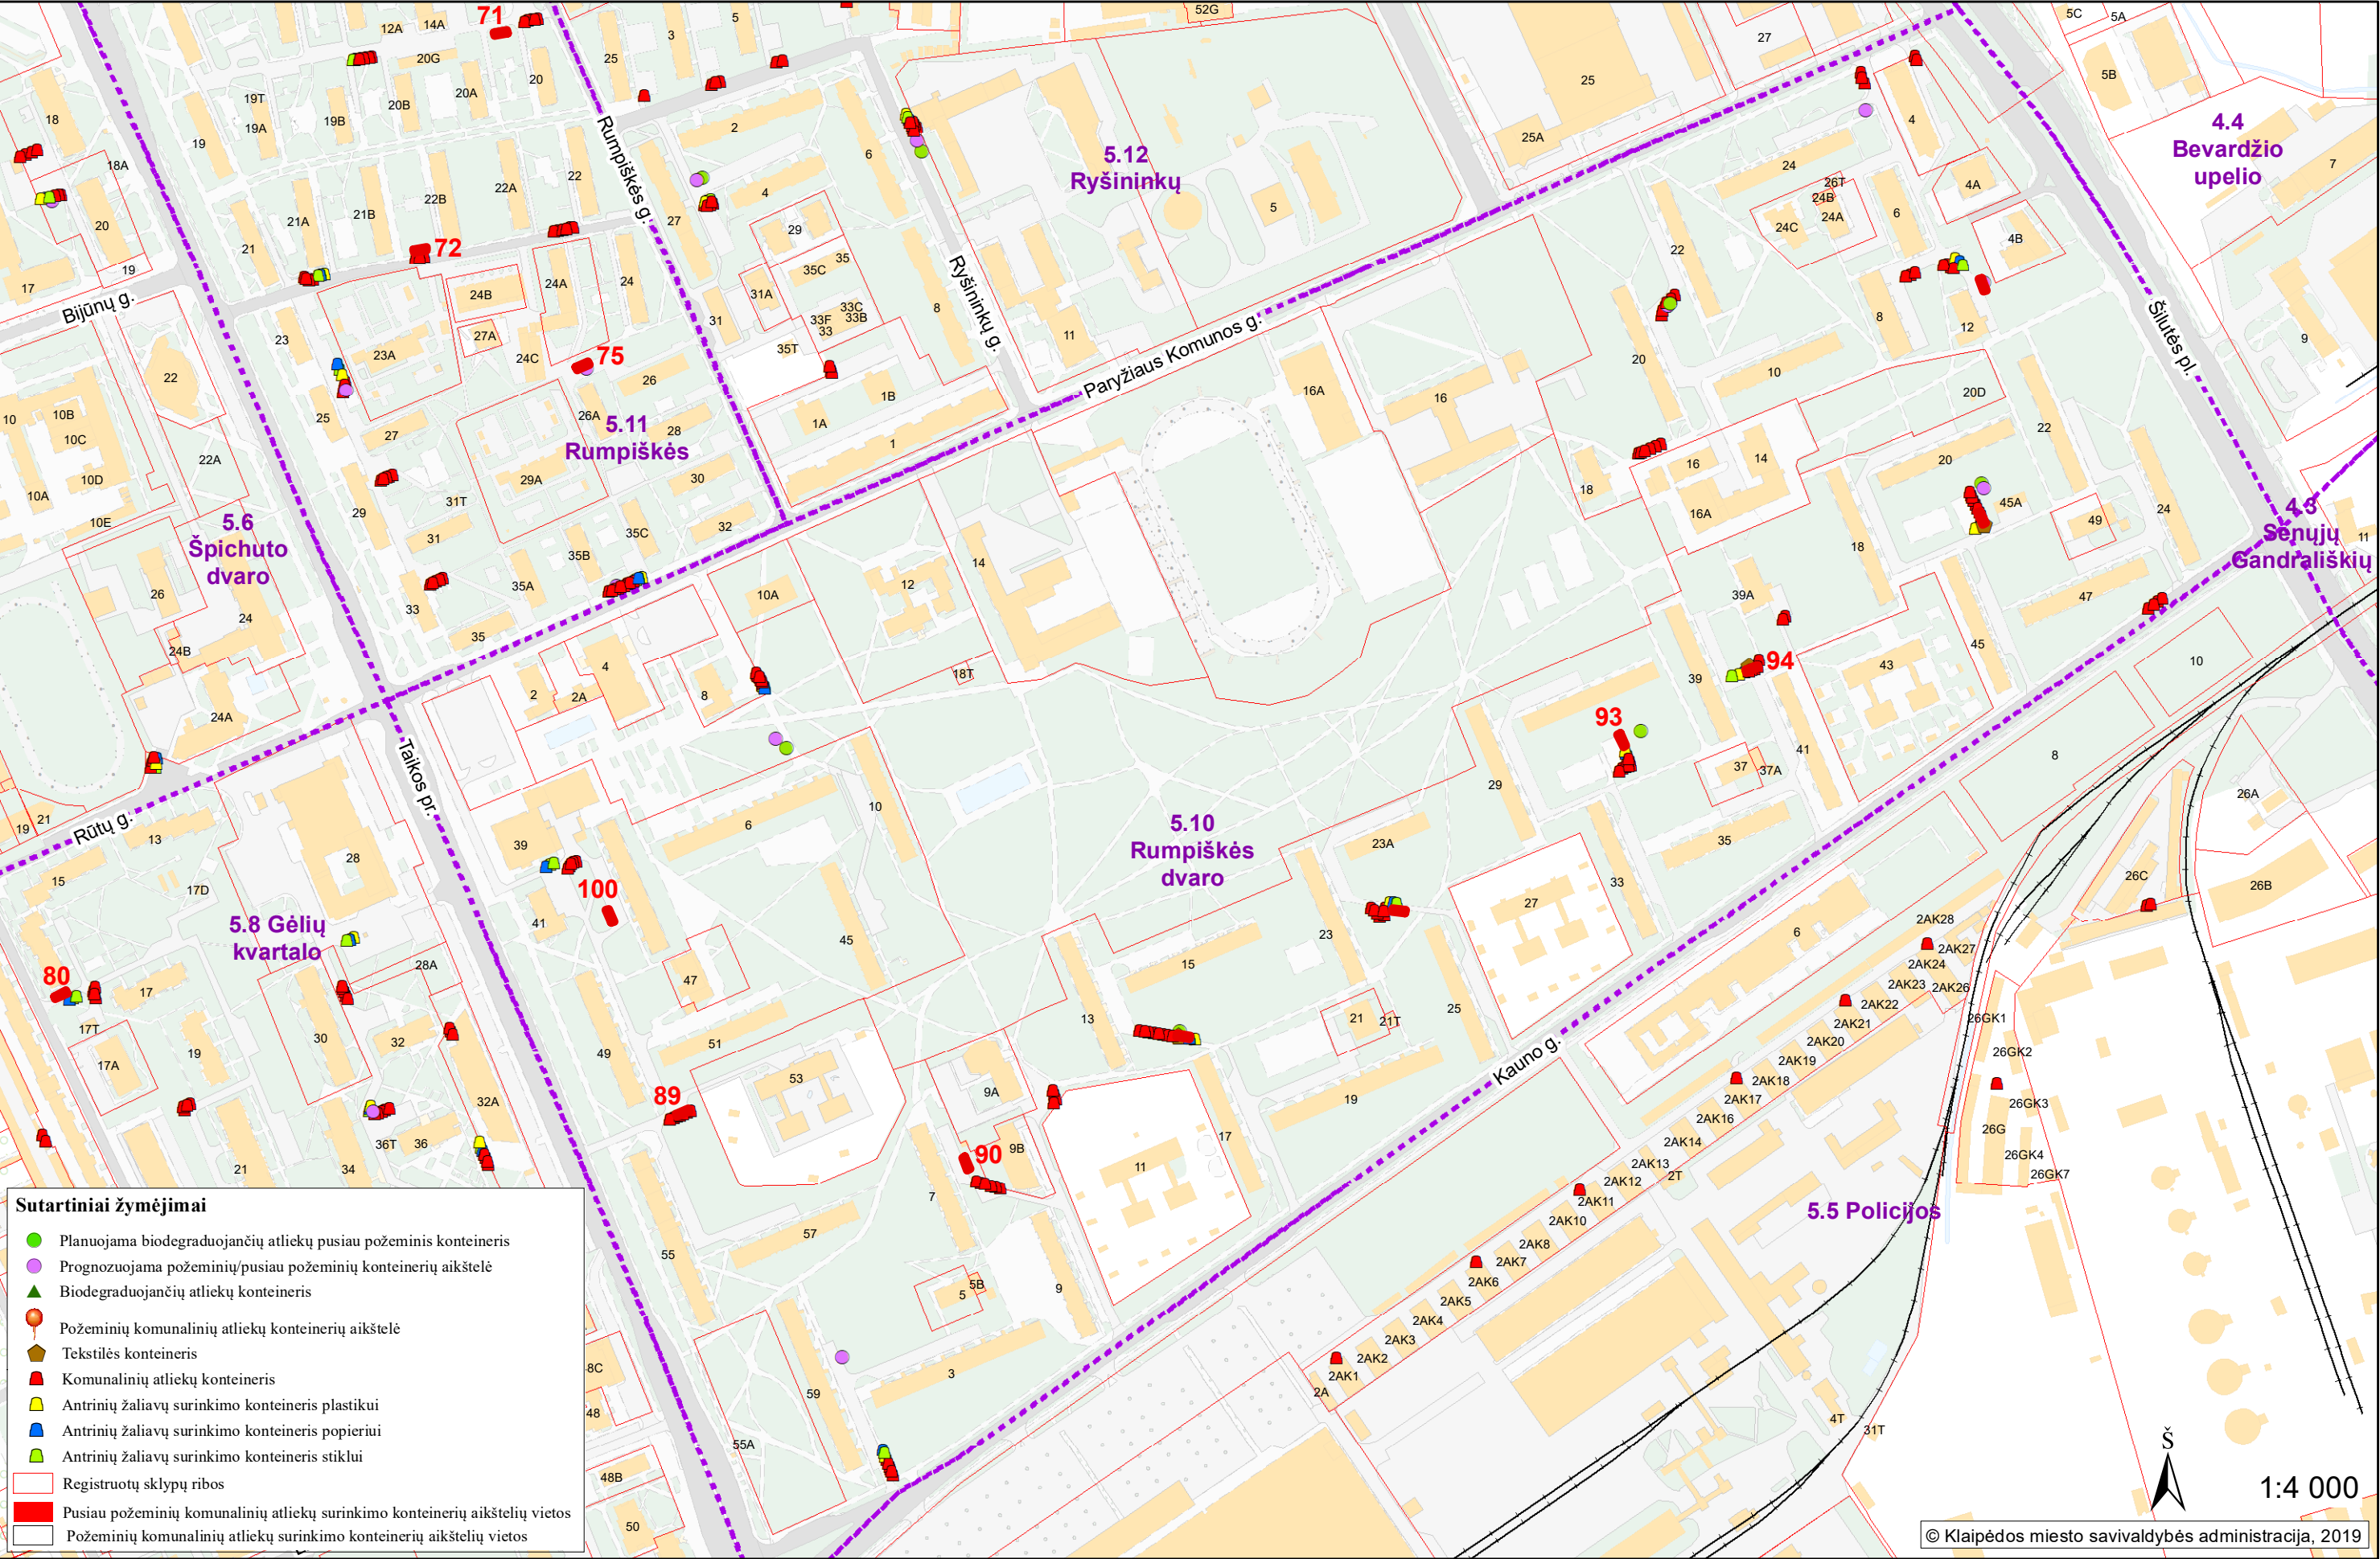

Priedas. Rumpiškės dvaro gyvenamojo rajono mišrių komunalinių atliekų ir antrinių žaliavų surinkimo konteinerių stovėjimo vietų ir aikštelių sąrašas.