


PEMPININKŲ IR NAUJADVARIO GYVENAMIEJI RAJONAI (M 1:5 000)

Klaipėdos miesto savivaldybės mišrių komunalinių atliekų ir antrinių žaliavų surinkimo konteinerių stovėjimo vietų ir aikštelių išdėstymo schemos 43 dalis

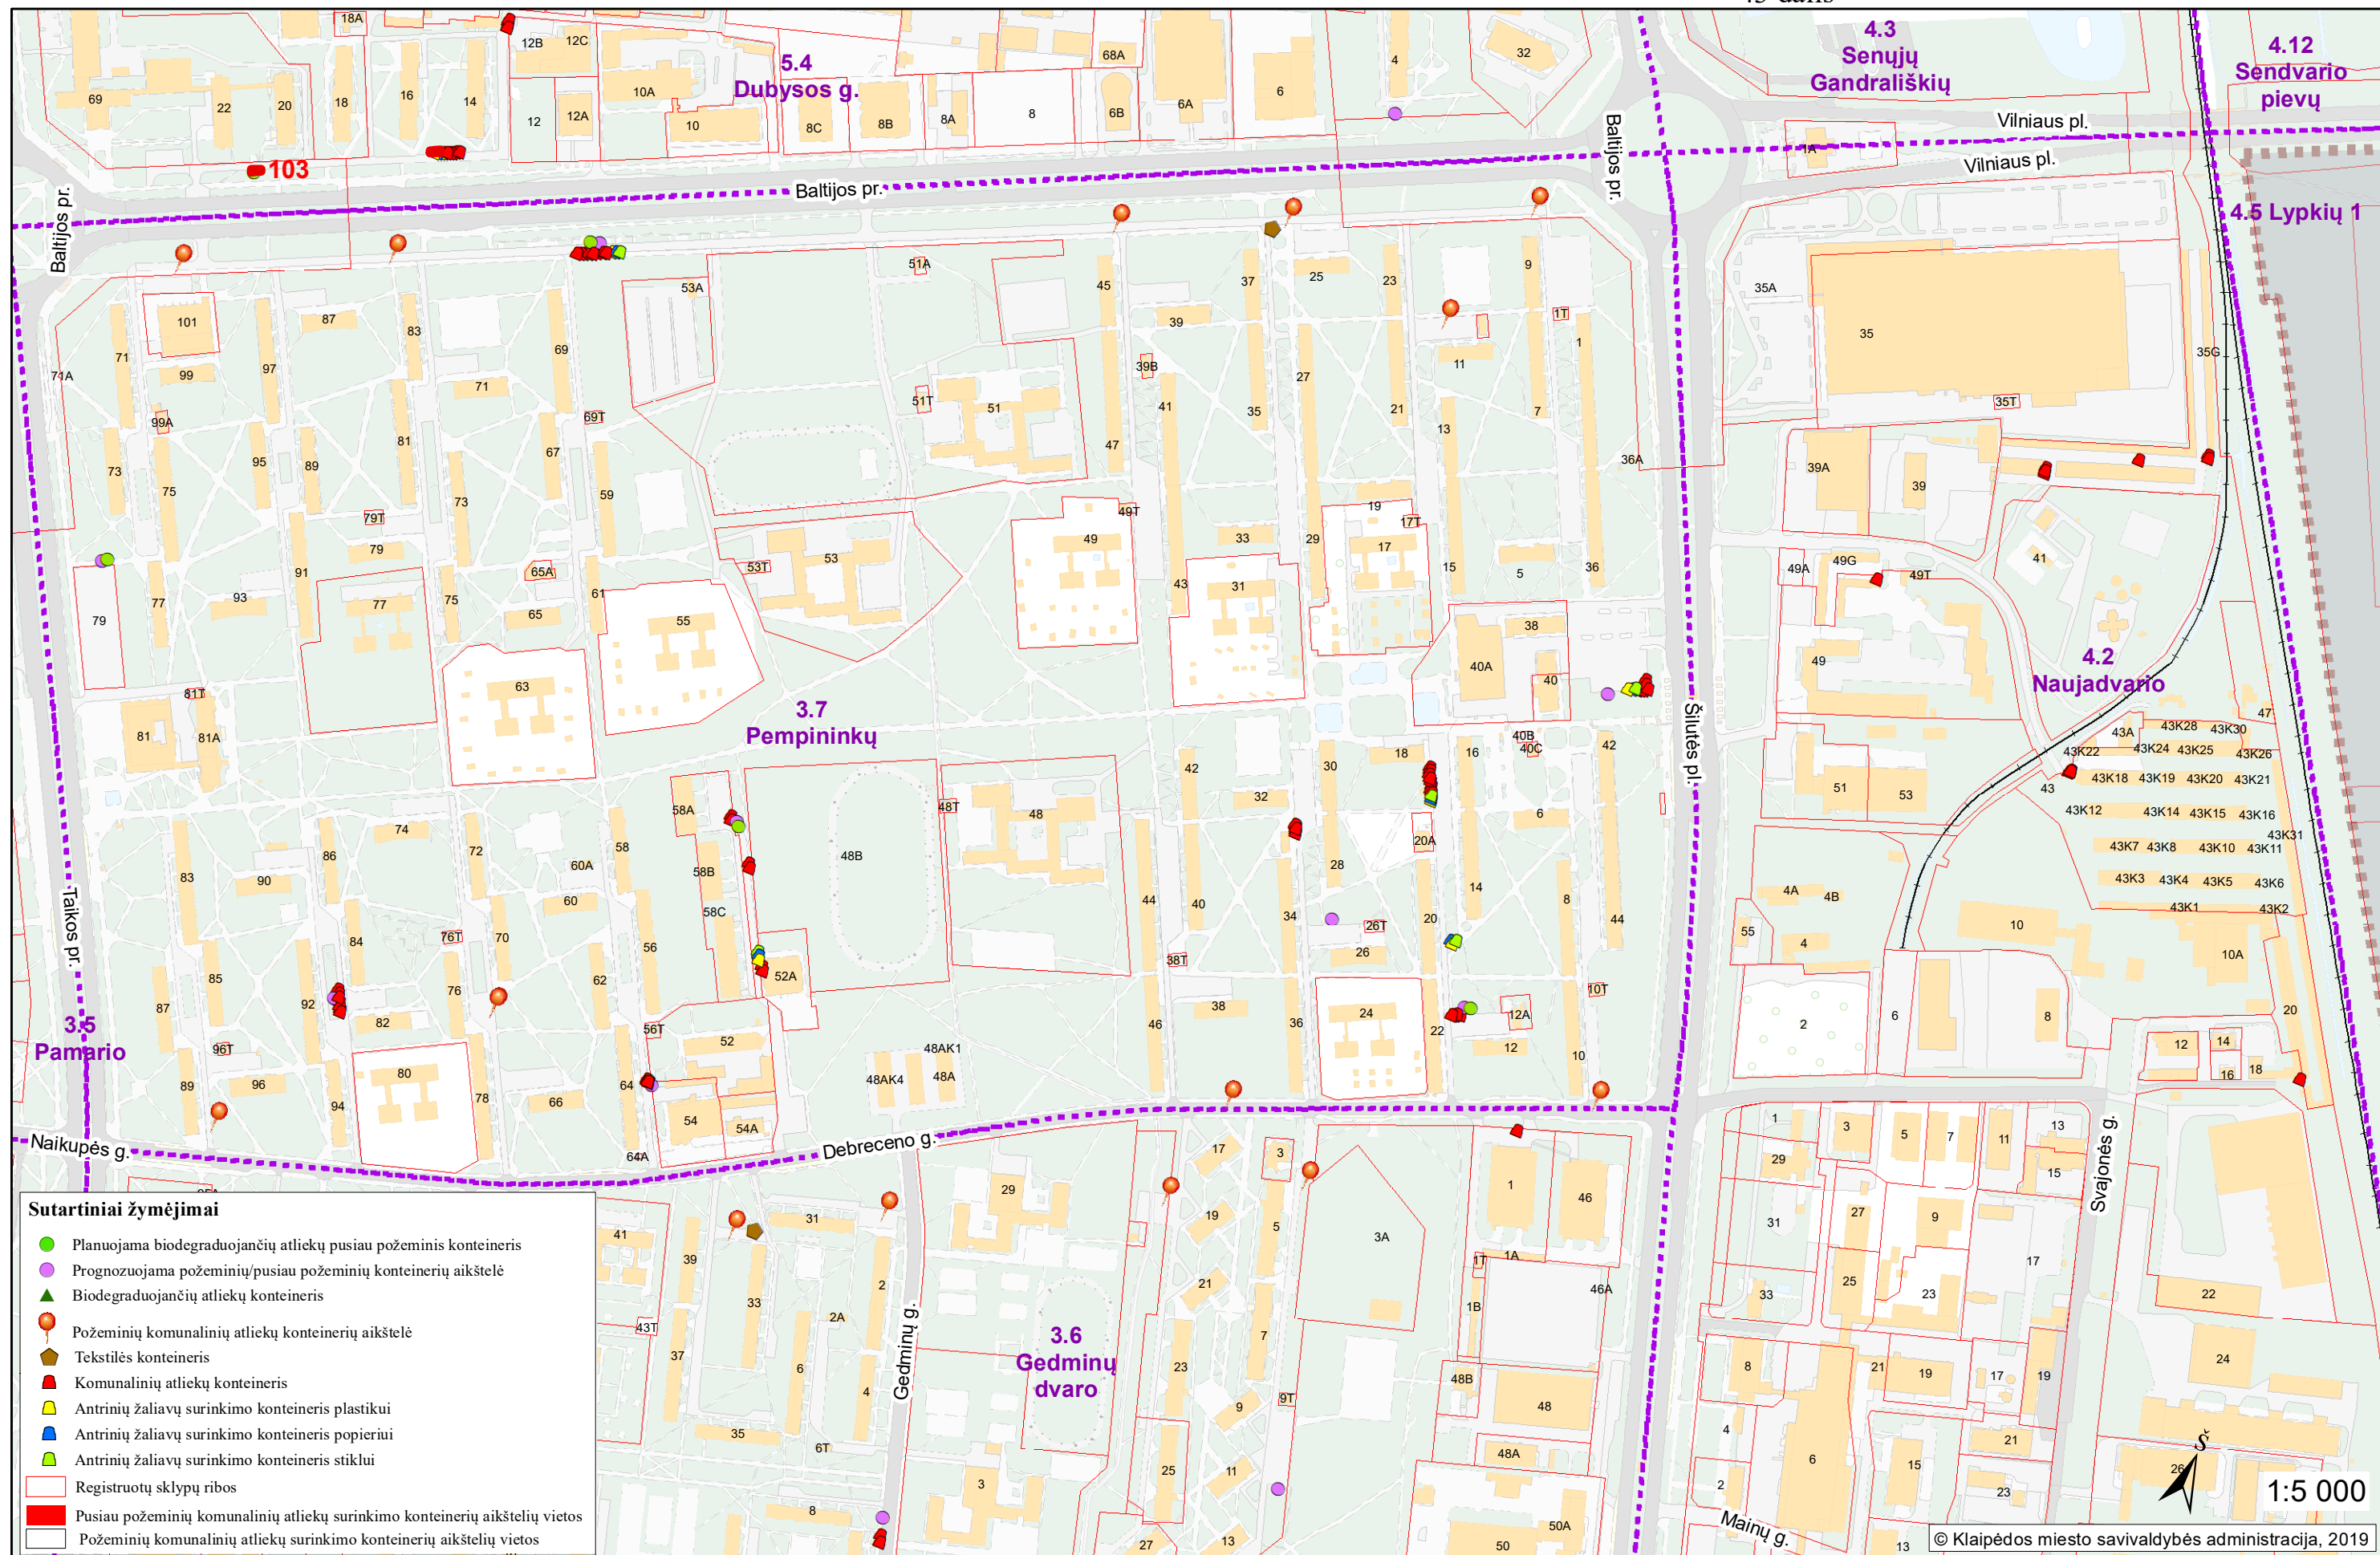

Priedas. Pempininkų ir Naujadvario gyvenamųjų rajonų mišrių komunalinių atliekų ir antrinių žaliavų surinkimo konteinerių stovėjimo vietų ir aikštelių sąrašas.