


PAMARIO GYVENAMASIS RAJONAS (M 1:3 500 )

Klaipėdos miesto savivaldybės mišrių komunalinių atliekų ir antrinių žaliavų surinkimo konteinerių stovėjimo vietų ir aikštelių išdėstymo schemos 44 dalis

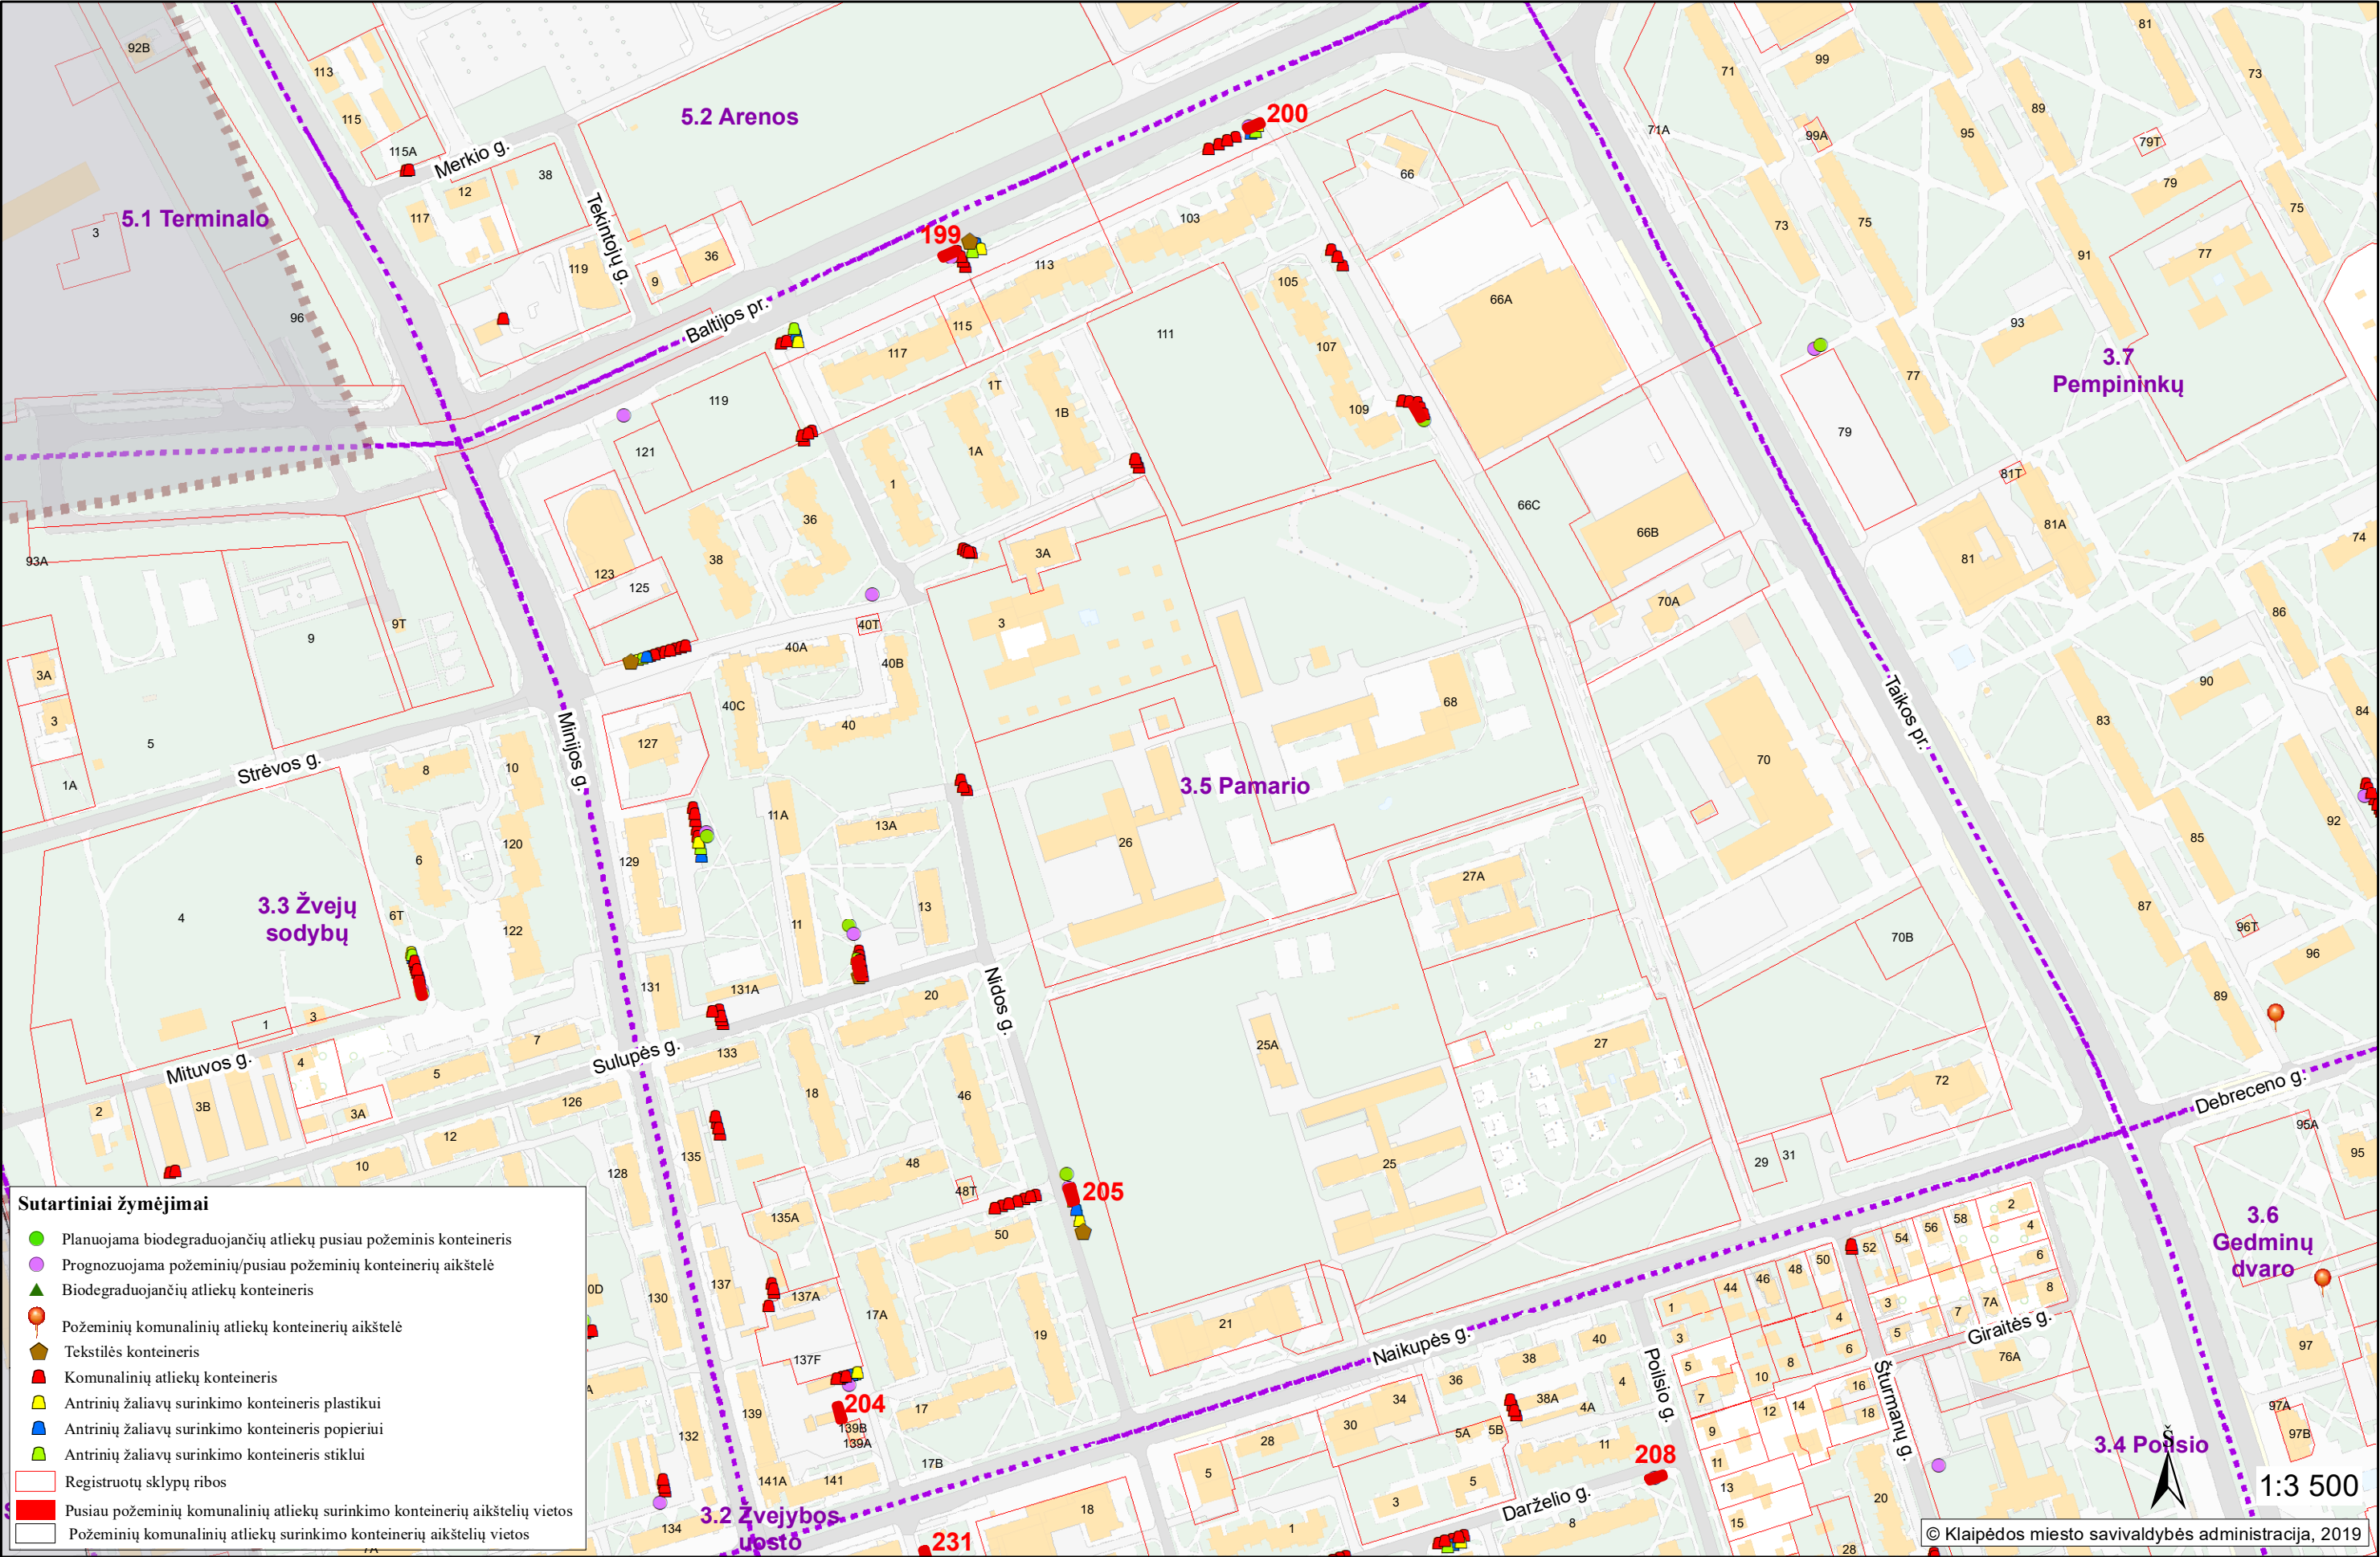

Priedas. Pamario gyvenamojo rajono mišrių komunalinių atliekų ir antrinių žaliavų surinkimo konteinerių stovėjimo vietų ir aikštelių sąrašas.