

Pastatų išsidėstymo Jonavos miesto teritorijoje pagal sienų medžiagas schema

M 1:21.000

Sutartiniai ženklai

Sienų medžiaga

- Akmenbetonis
- Metalas su karkasu
- Blokeliai
- Gelžbetonio plokštės
- Medis su karkasu
- Monolitinis gelžbetonis
- Plytos
- Rąstai
- Stiklas su karkasu
- Kitos medžiagos

25.4 Verčių zonos numeris

Verčių zonos riba

Gatvės

Geležinkeliai


Vanduo

Miškai

Užstatytos teritorijos

Sodai

Pelkės

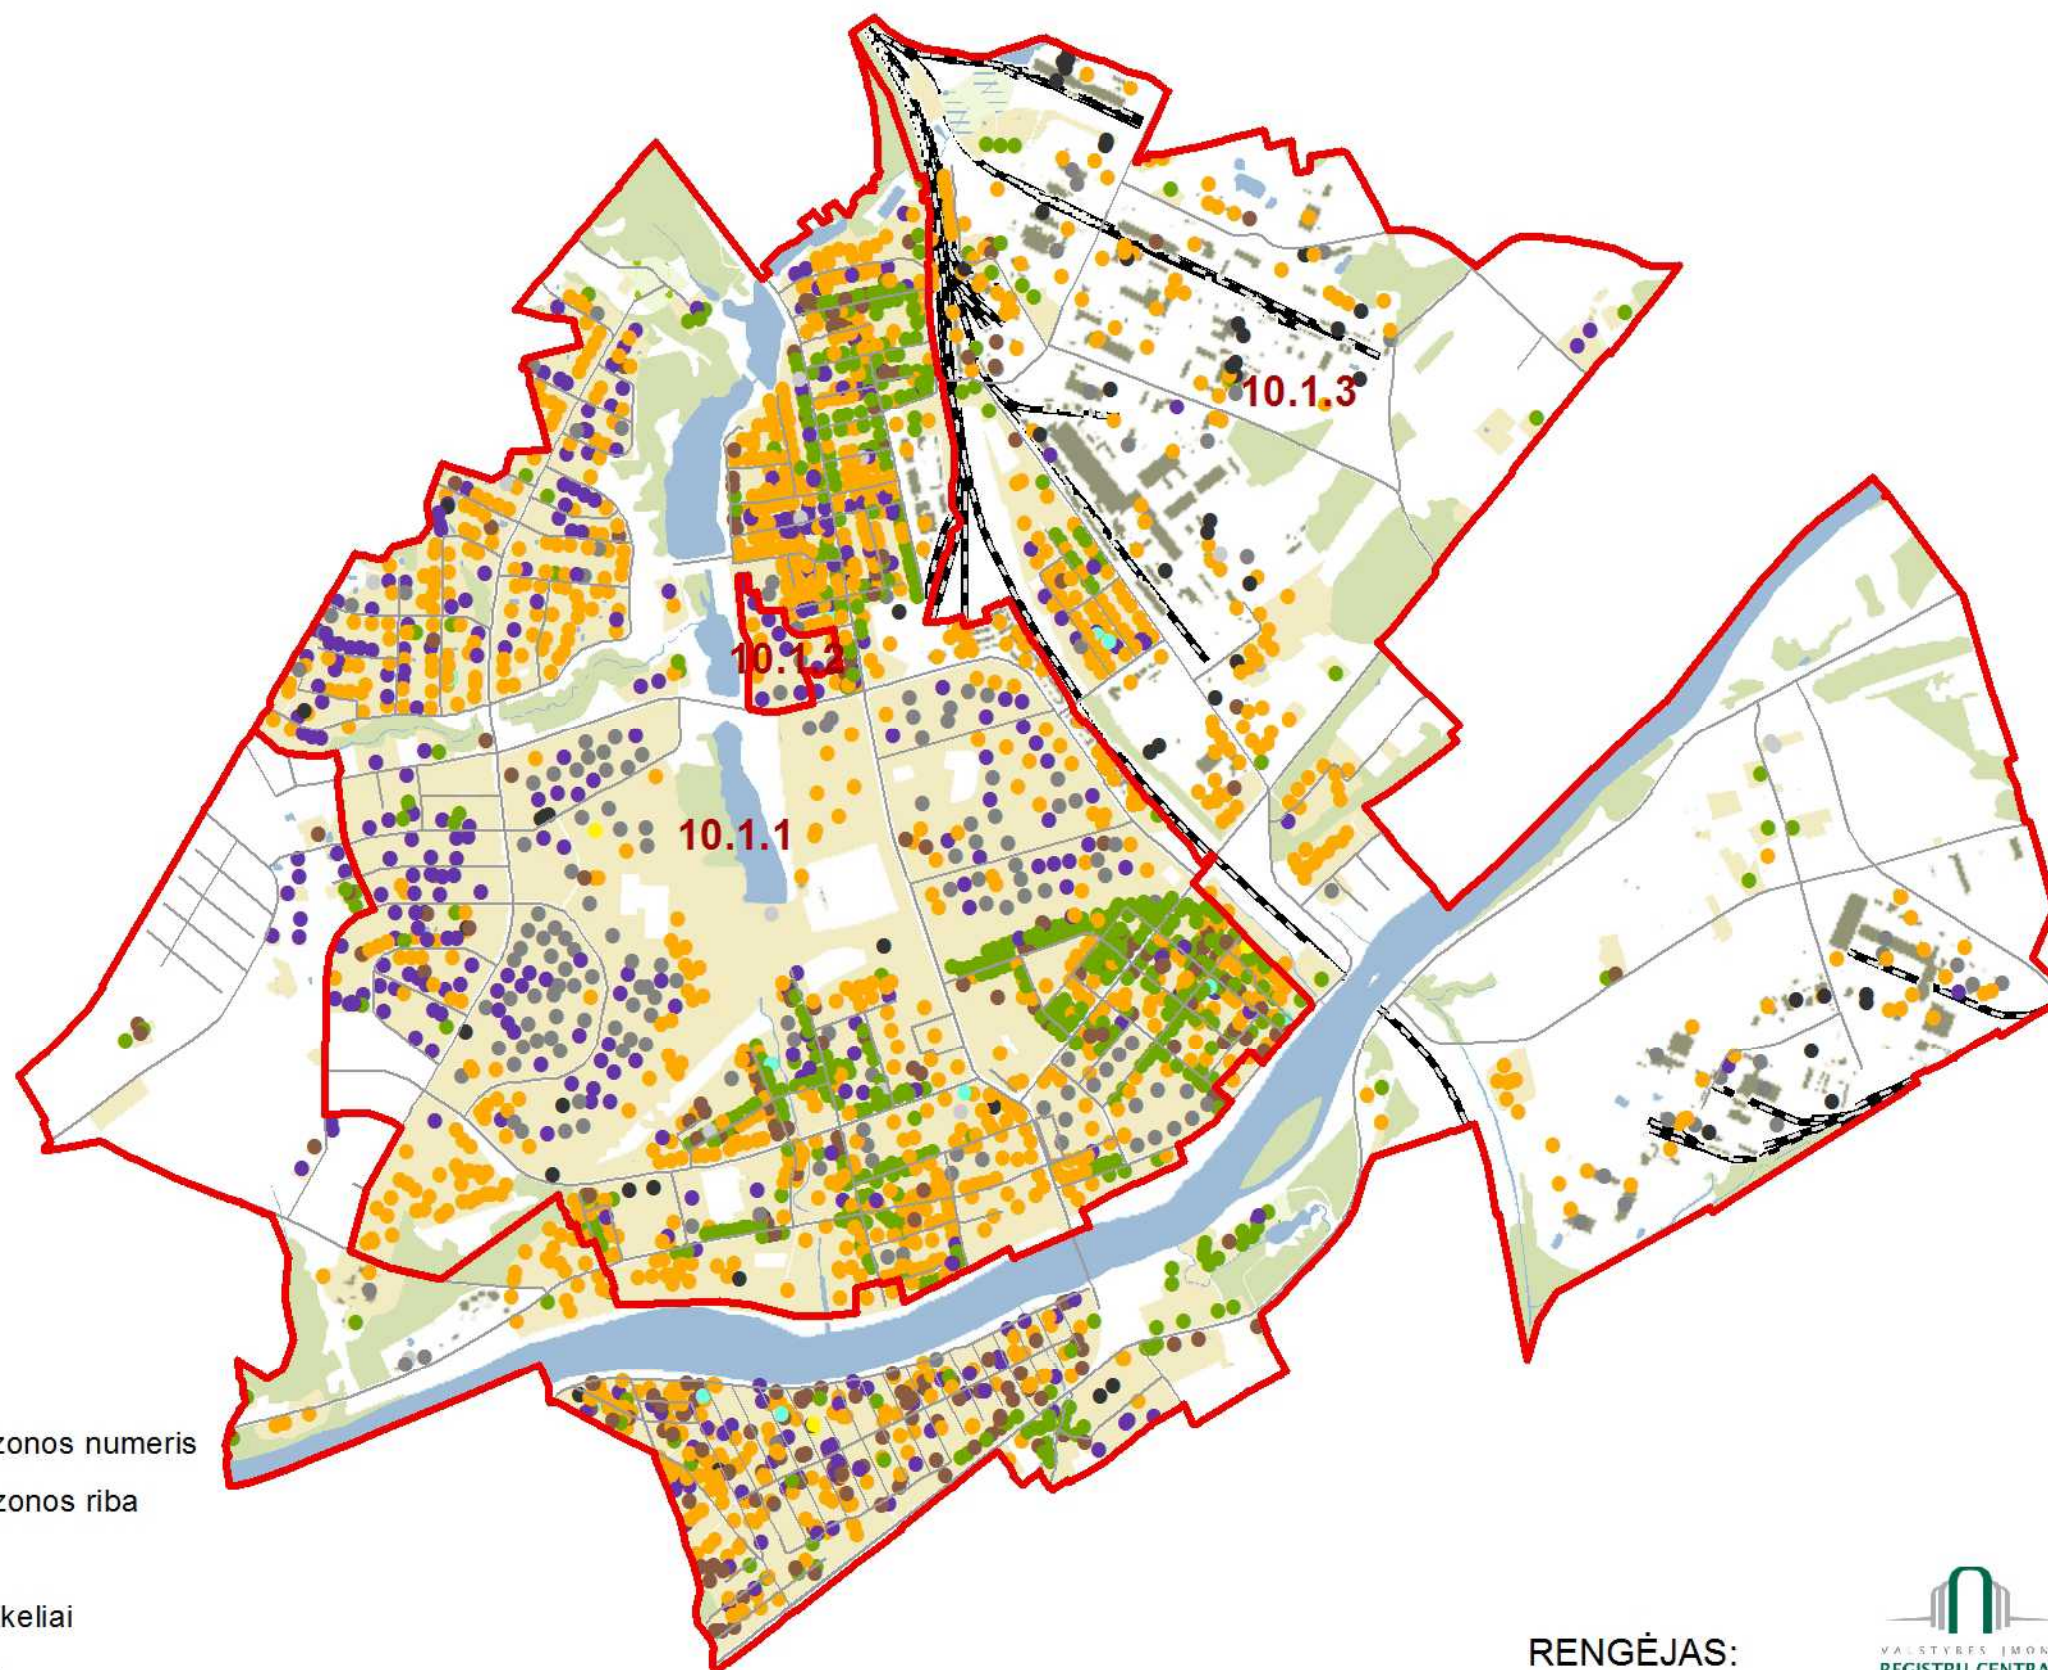

RENGĖJAS:



Valstybės įmonė Registrų centras

Nekilnojamojo turto verčių žemėlapiui sudarymui
panaudotas topografinis pagrindas GDB10LT, 2017

Sudarymo data: 2017 m. rugpjūčio 1 d.