


Mažeikių miesto teritorijos užstatymo pastatais intensyvumo schema

M 1:20.000

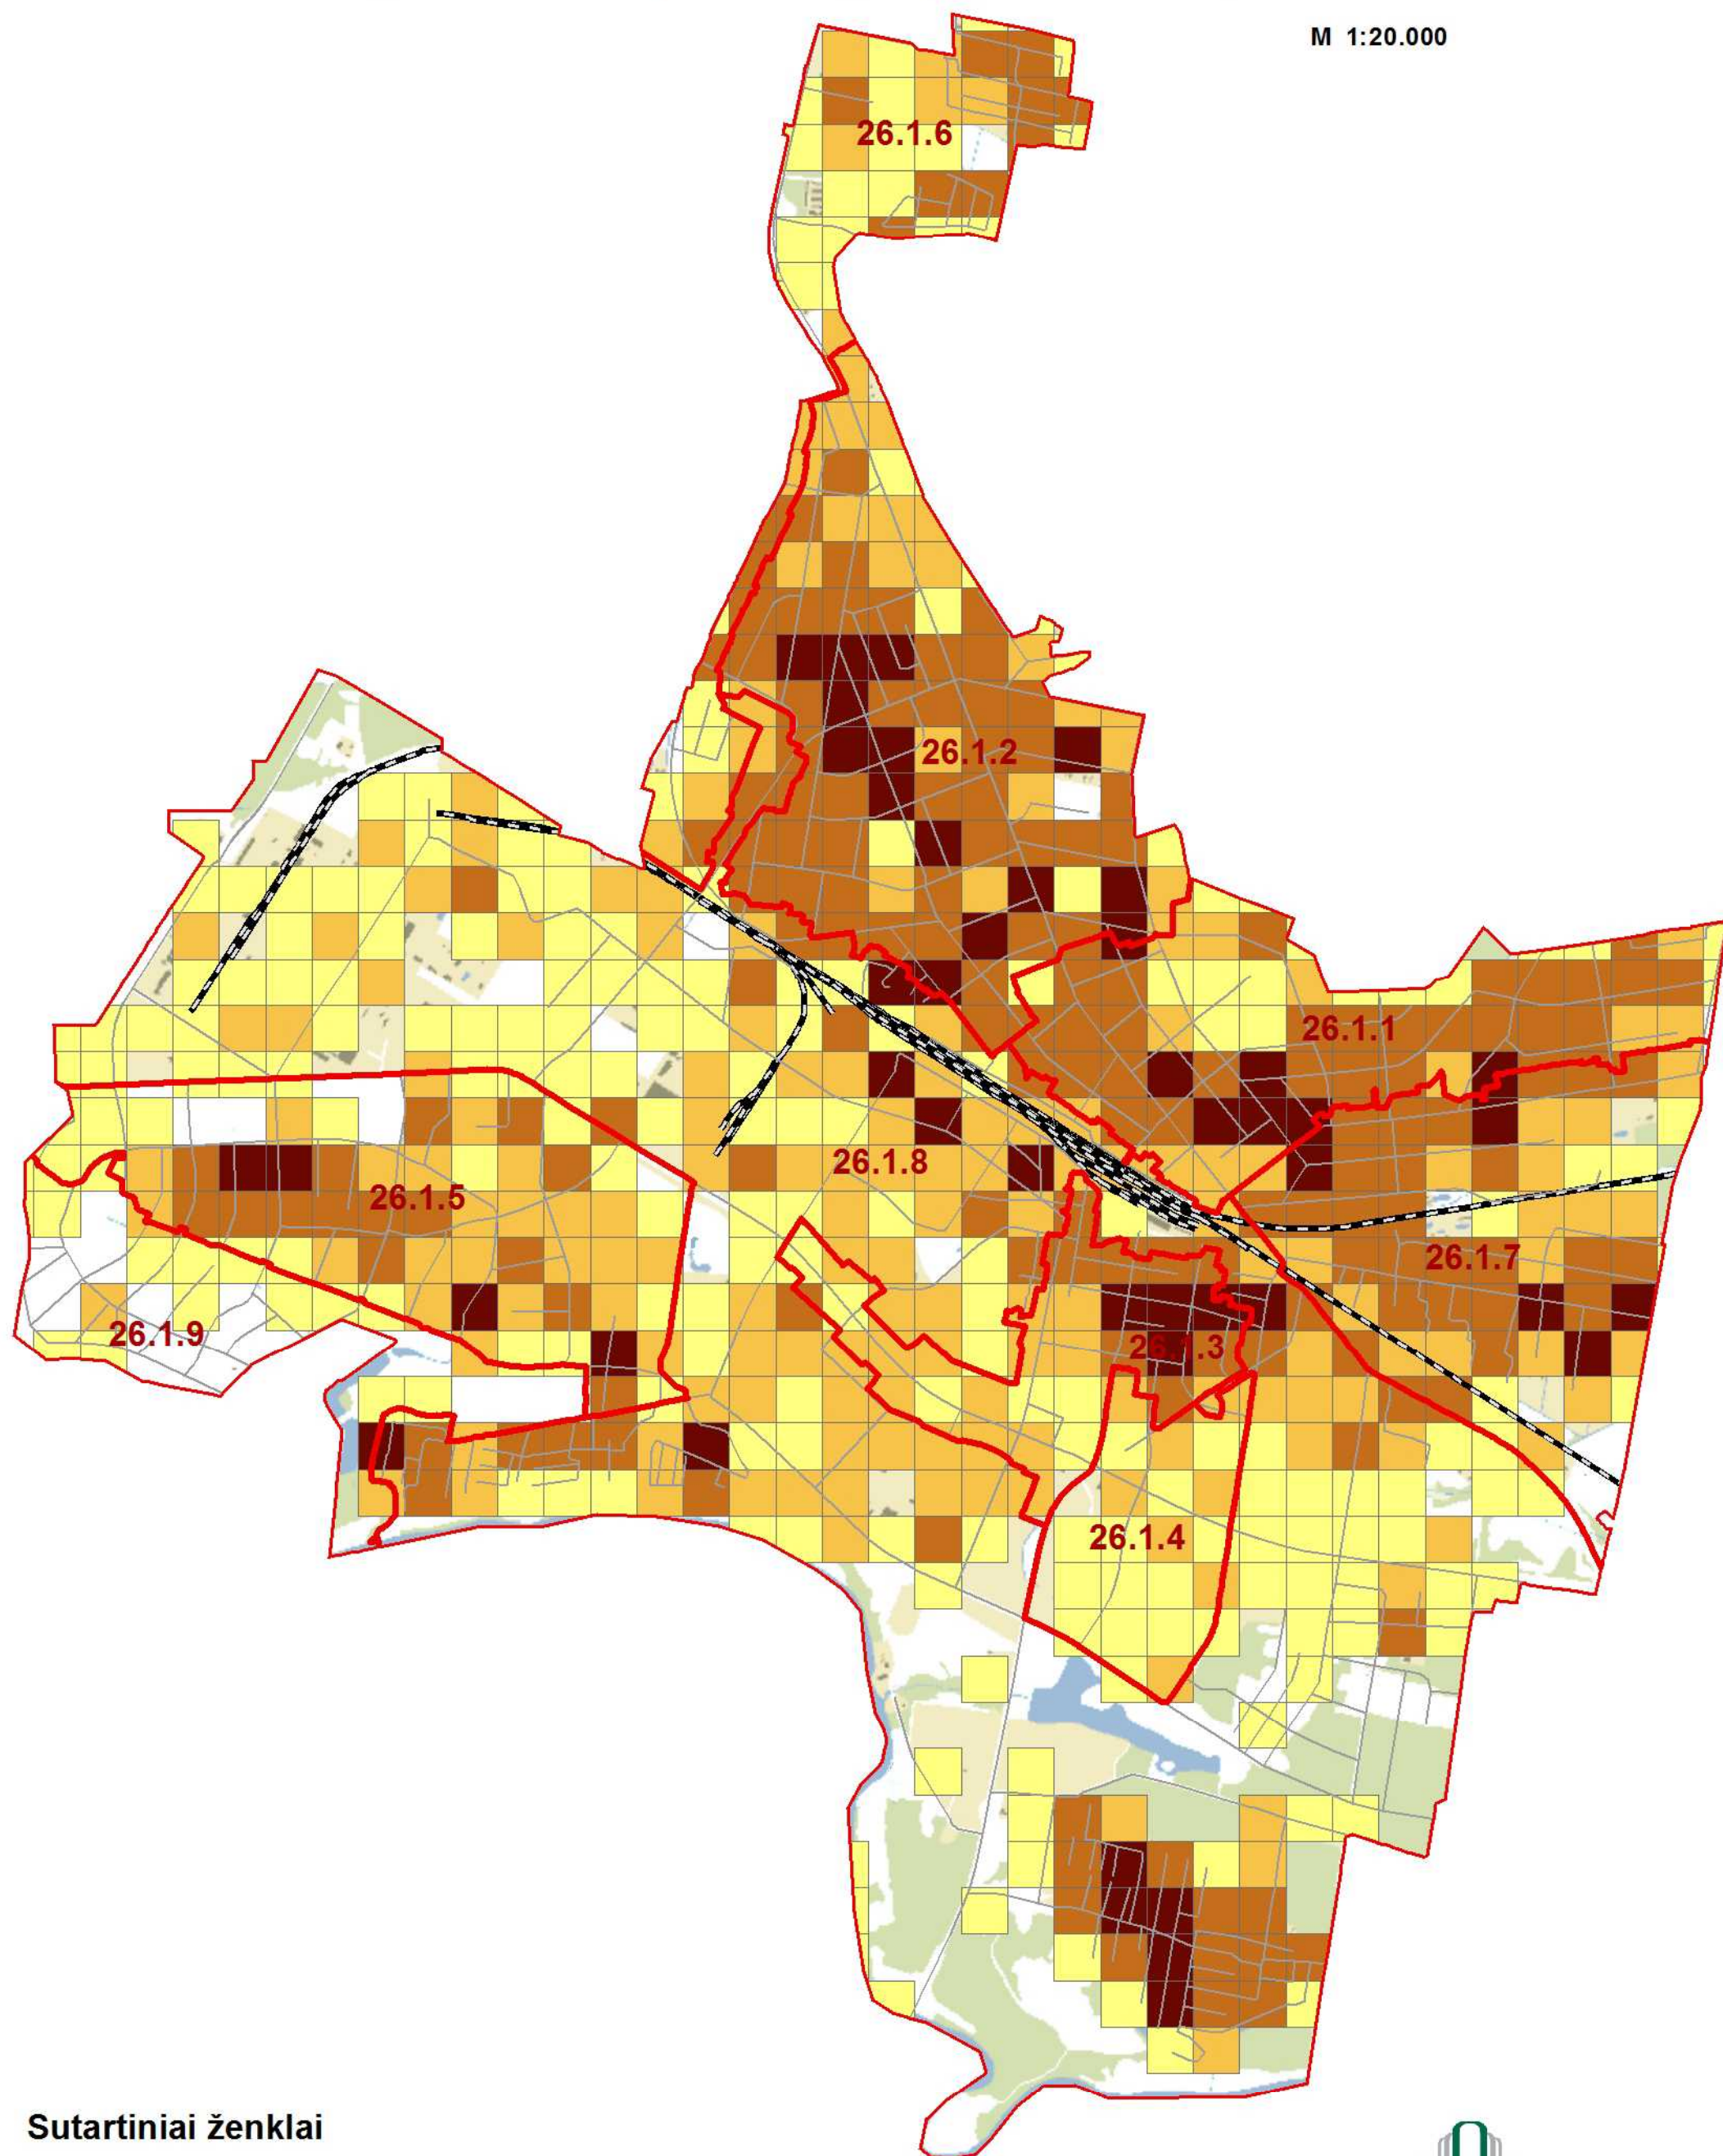

Sutartiniai ženklai

Pastatų skaičius ploto vienetu

- 1 - 4
- 5 - 9
- 10 - 18
- > 18

- Verčių zonos riba
- Gatvės
- Geležinkeliai
- Vandenys
- 25.4** Verčių zonos nr.

RENGĖJAS:



Valstybės įmonė Registrų centras
Nekilnojamojo turto verčių žemėlapiu sudarymui
panaudotas topografinis pagrindas GDB10LT, 2017

Sudarymo data: 2017 m. rugpjūčio 1 d.