


Panevėžio miesto teritorijos užstatymo pastatais intensyvumo schema

M 1:40.000

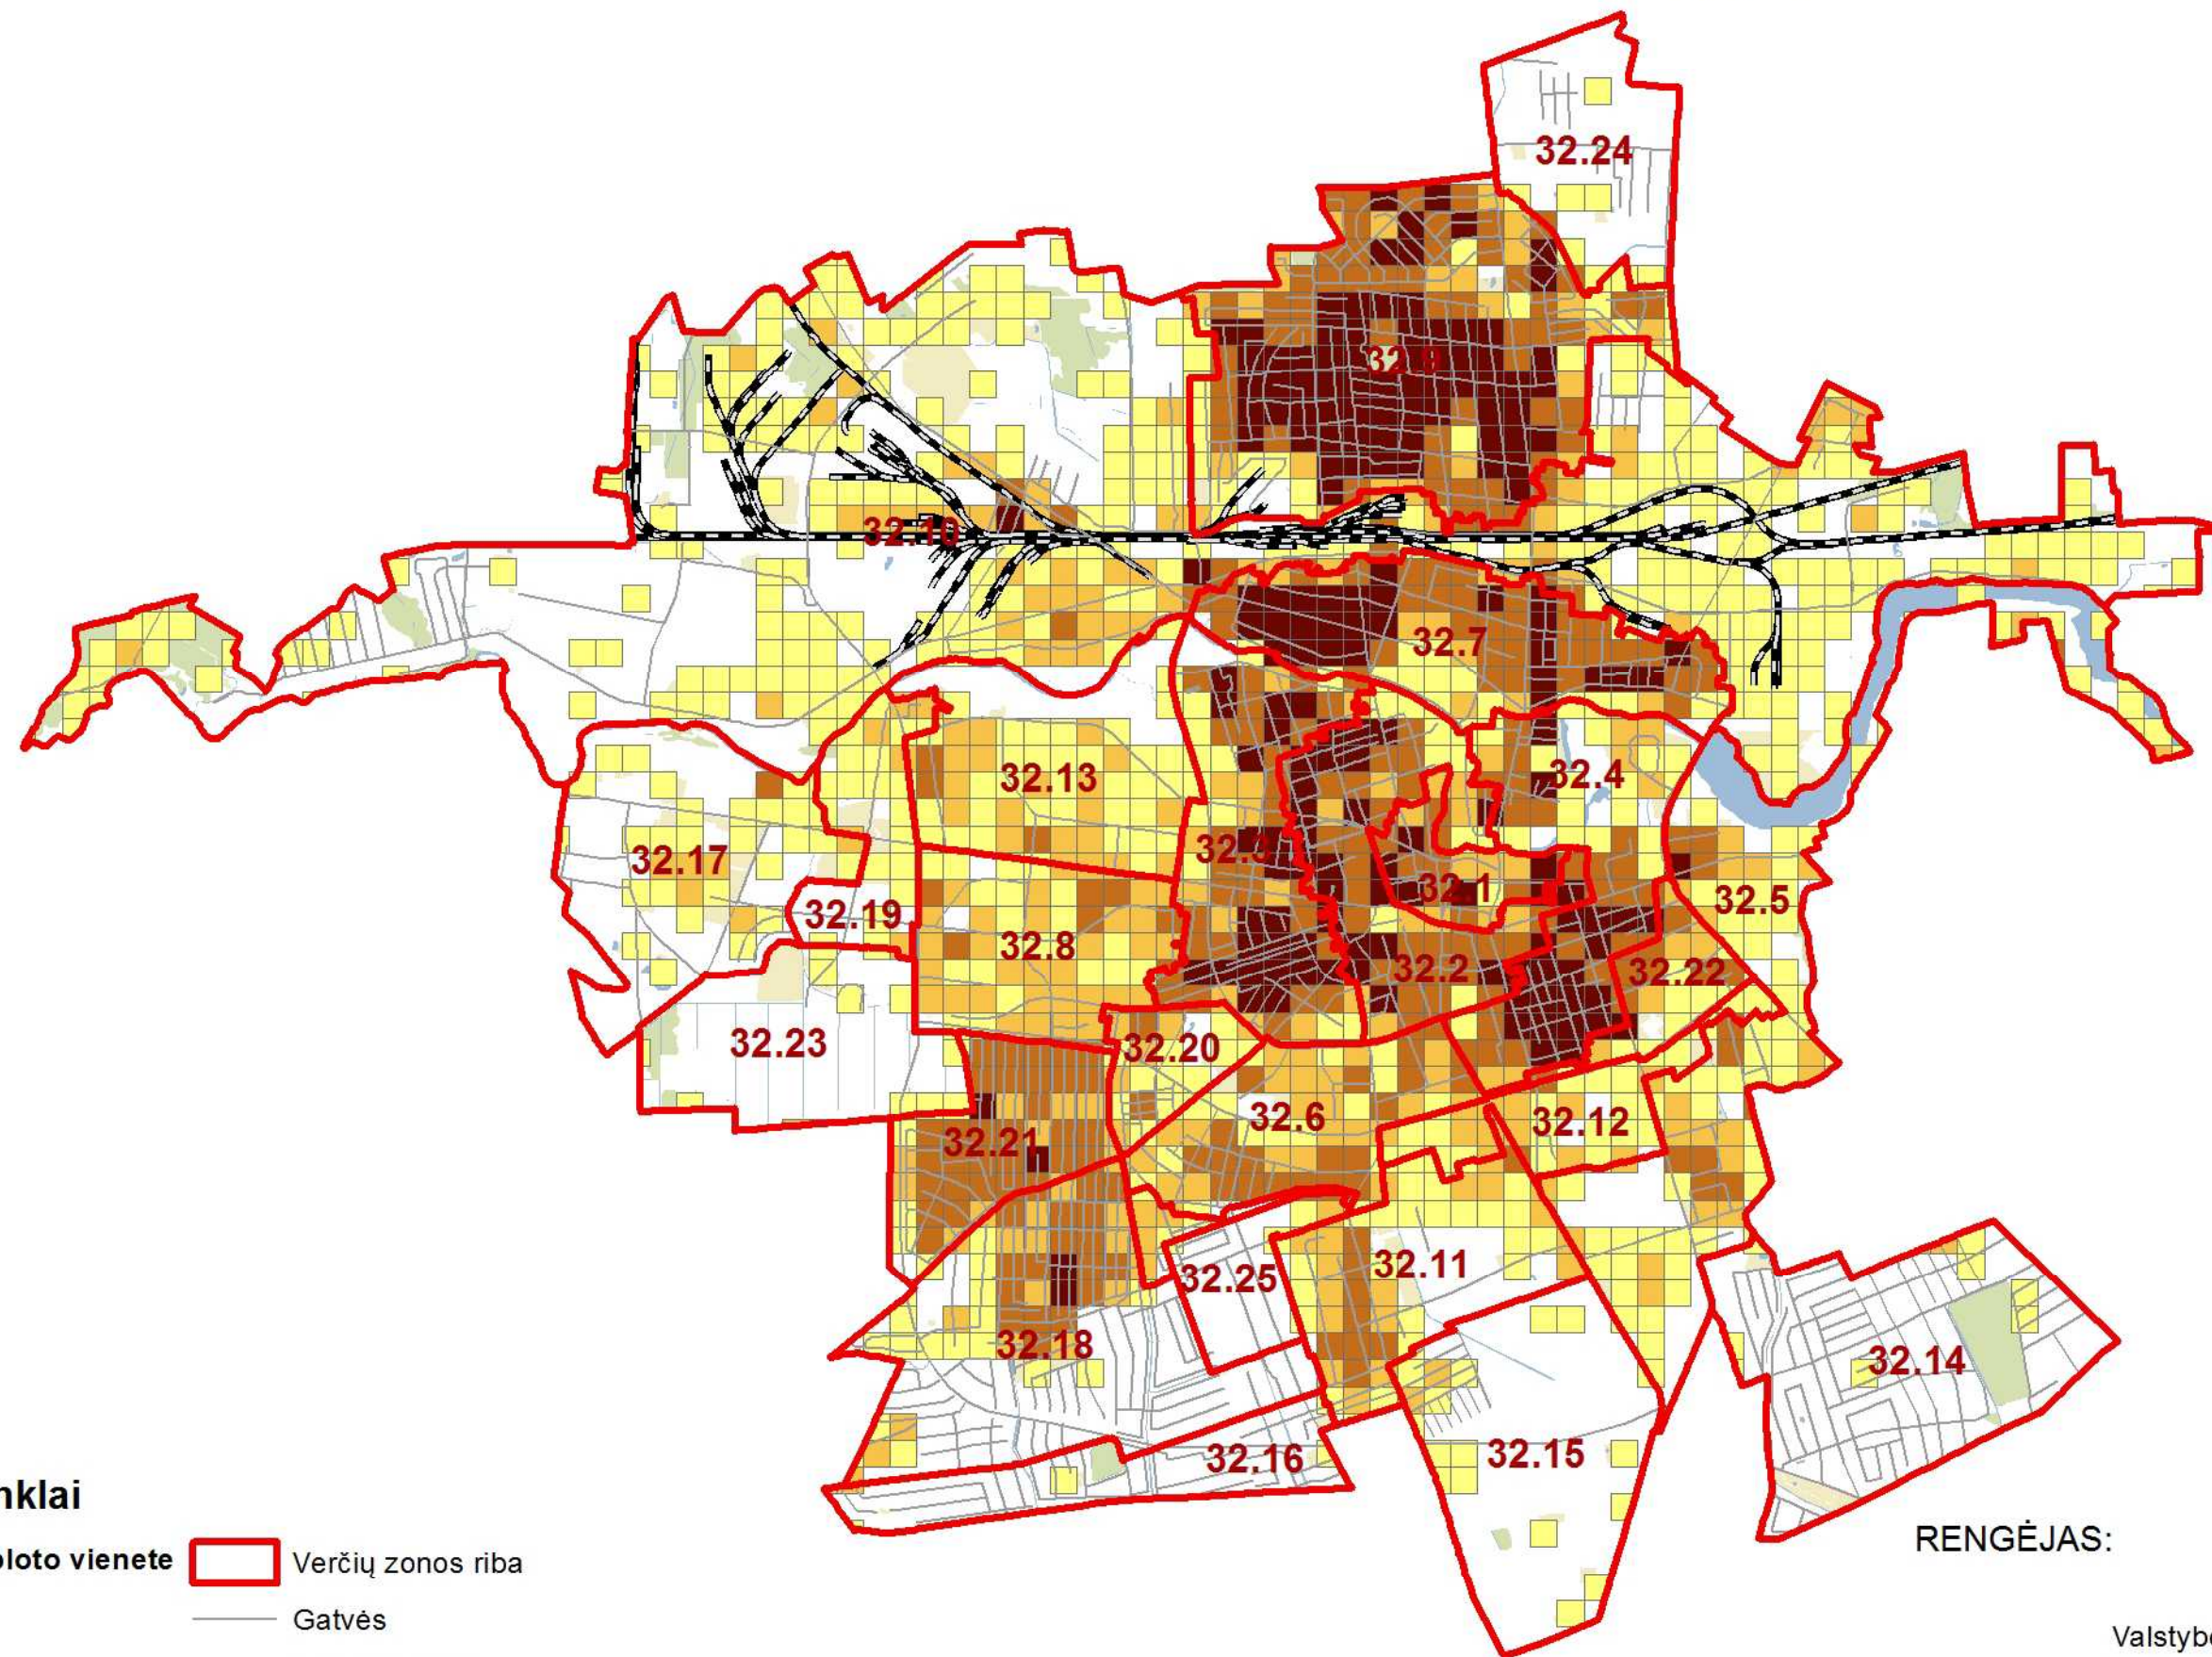

Sutartiniai ženklai

Pastatų skaičius ploto vienetu

Verčių zonos riba

Gatvės

Geležinkeliai

Vandenys

Verčių zonos nr.

1 - 4

5 - 9

10 - 18

> 18

RENGĖJAS:



Valstybės įmonė Registrų centras

Nekilnojamojo turto verčių žemėlapis sudarymui
panaudotas topografinis pagrindas GDB10LT, 2017

Sudarymo data: 2017 m. rugpjūčio 1 d.